


rivestimento esterno con intonaco a cappotto fugato

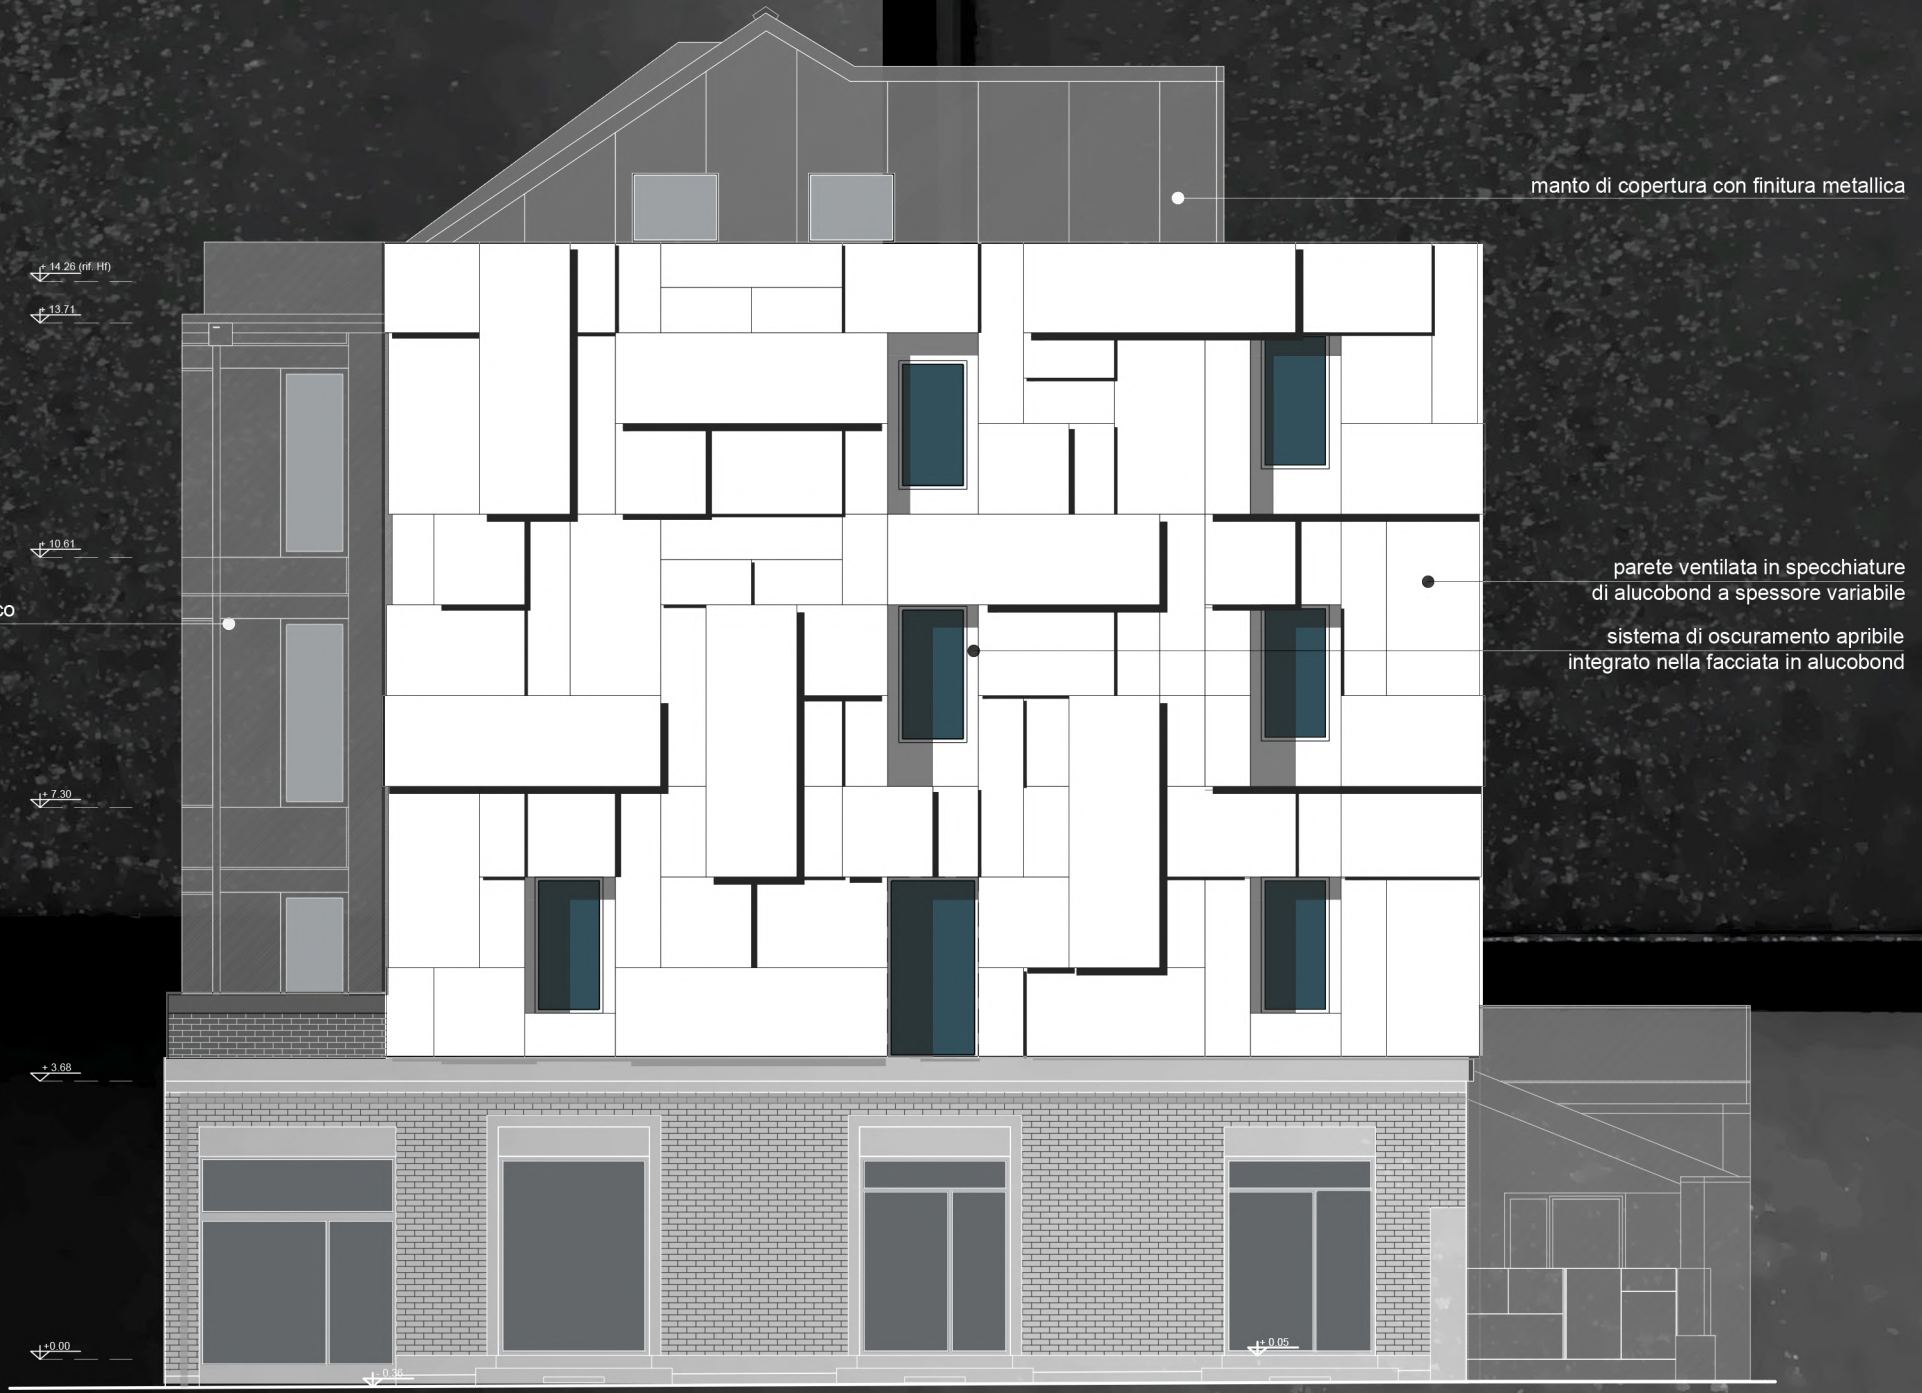

manto di copertura con finitura metallica

parete ventilata in specchiature di alucobond a spessore variabile

sistema di oscuramento apribile integrato nella facciata in alucobond

FRONTE SUD

0 50 100 200 300 400 500 1000