


- 1 - Bande soline + joint élastomère
- 2 - Sopralene (chape souple d'étanchéité) Flam Jardin
- 3 - Equerre de renfort Sopralene
- 4 - Lambe en bois type IPE
- 5 - Lambourdes
- 6 - Plots zoom réglables
- 7 - Sopradère (enduit d'imprégnation à froid) + Elastovap
- 8 - Isolant Efigreen Duo ép 140 mm
- 9 - Ecran d'indépendance Sopravoile 100
- 10 - 1ère couche Elastophène Flam 25
- 11 - 2ème couche Sopralène Flam Jardin
- 12 - Couche géotextile + drainante
- 13 - Jardinière

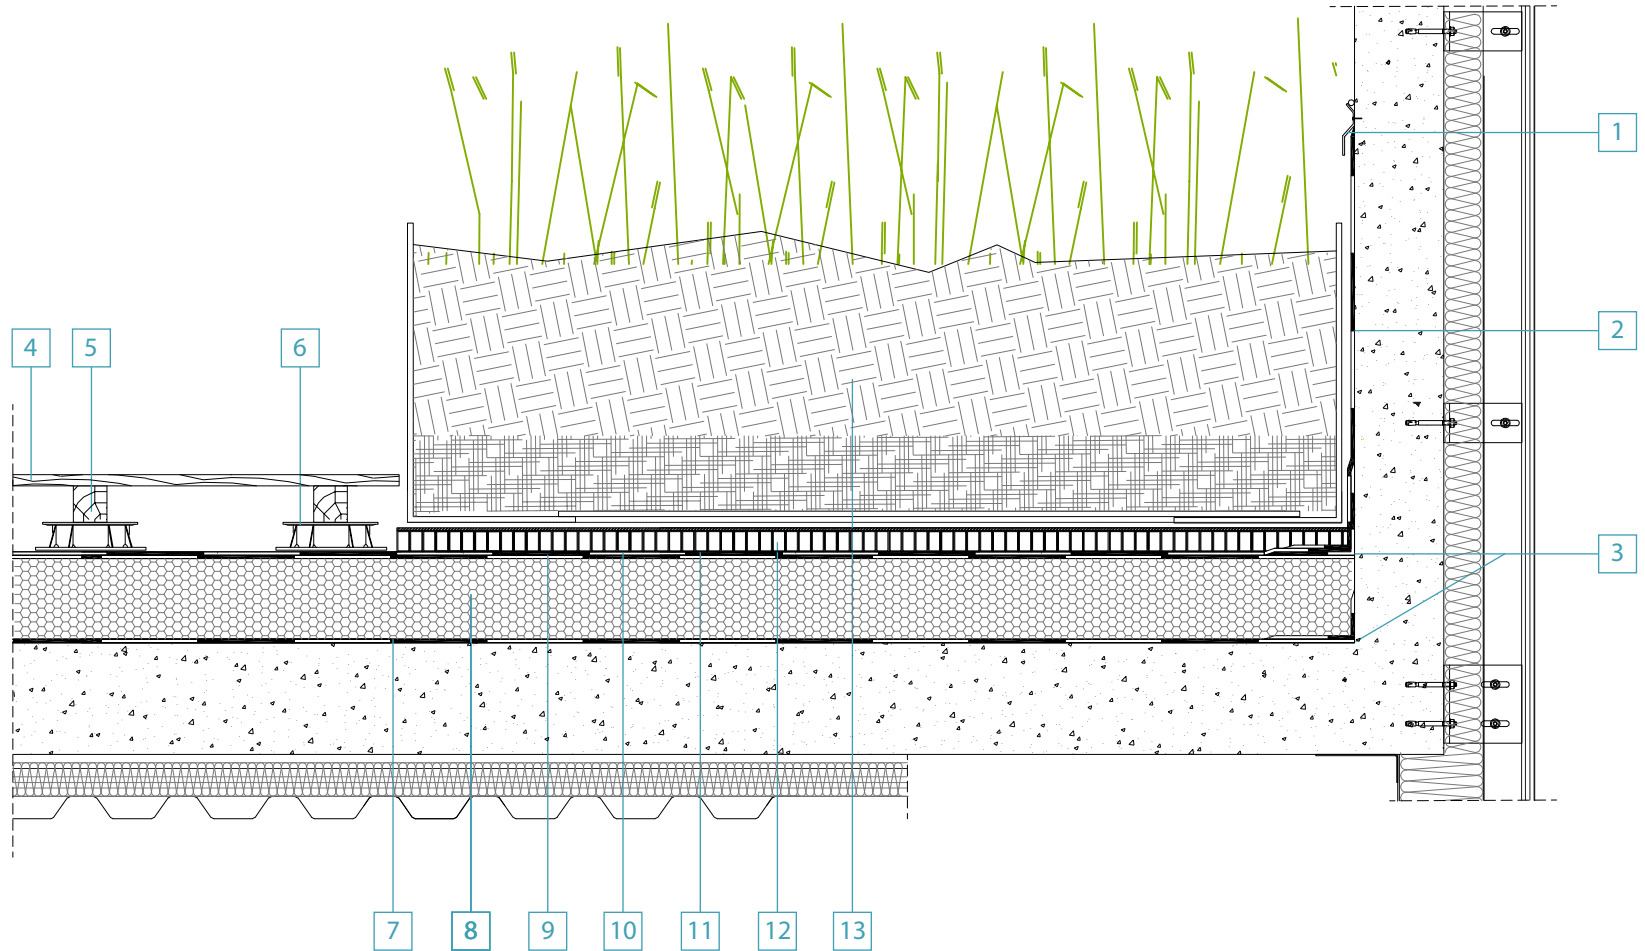

0 10 50 cm