


Création de la 3ème aile de la caserne avec une tour

Dégagement d'une grande place publique

Conservation et réhabilitation des 2 ailes de la caserne Defield

Accès de plein pied avec la rue et le trottoir

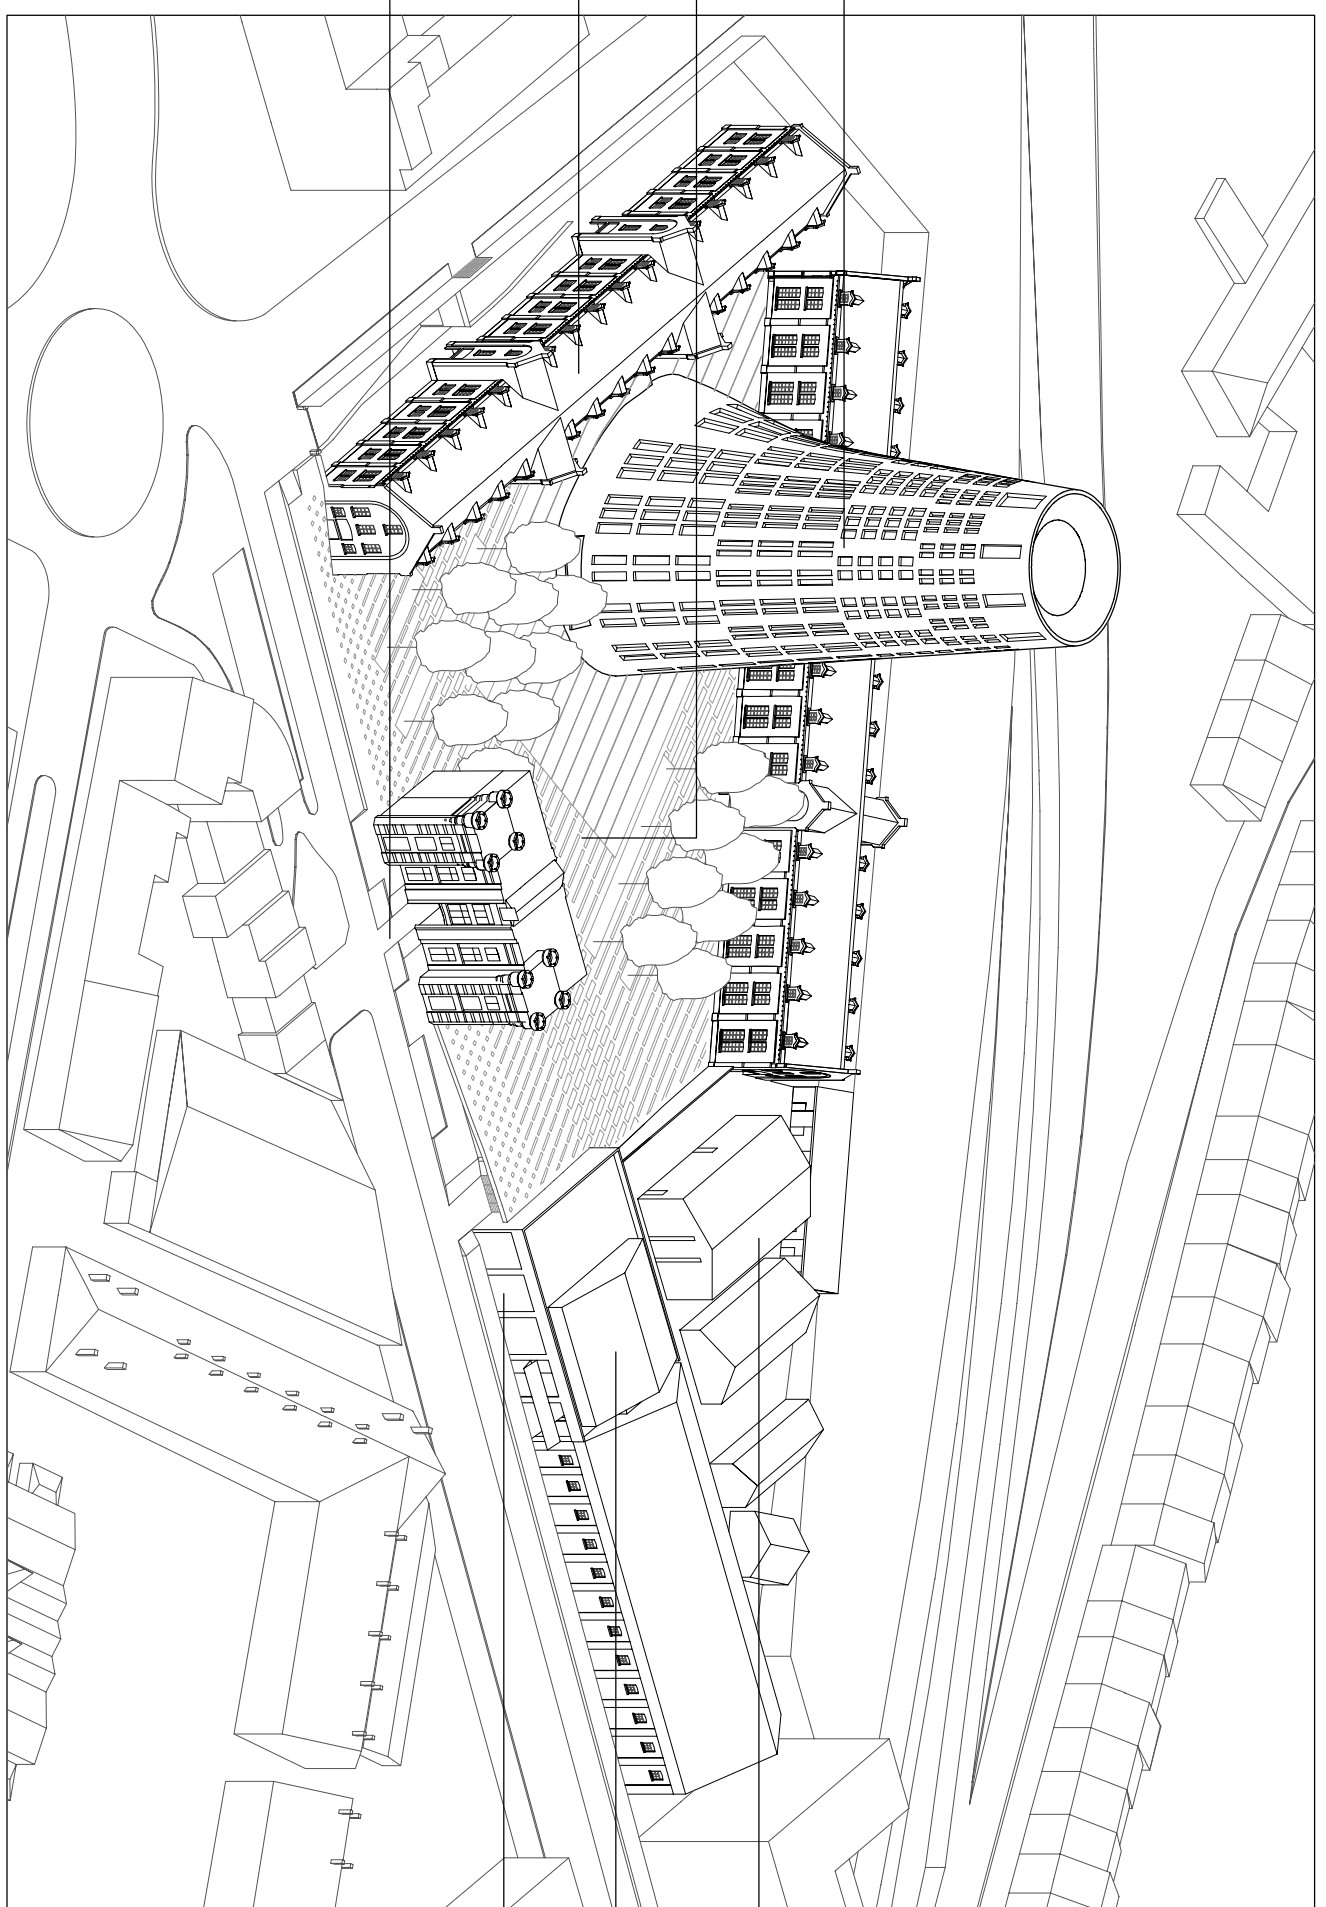


VUE AXONOMETRIQUE

Danse : conservation de l'esprit 'village'

Création d'un bâtiment type 'nomade' sur le toit avec terrasse

Conservation de l'entrée existante et du mur adjacent

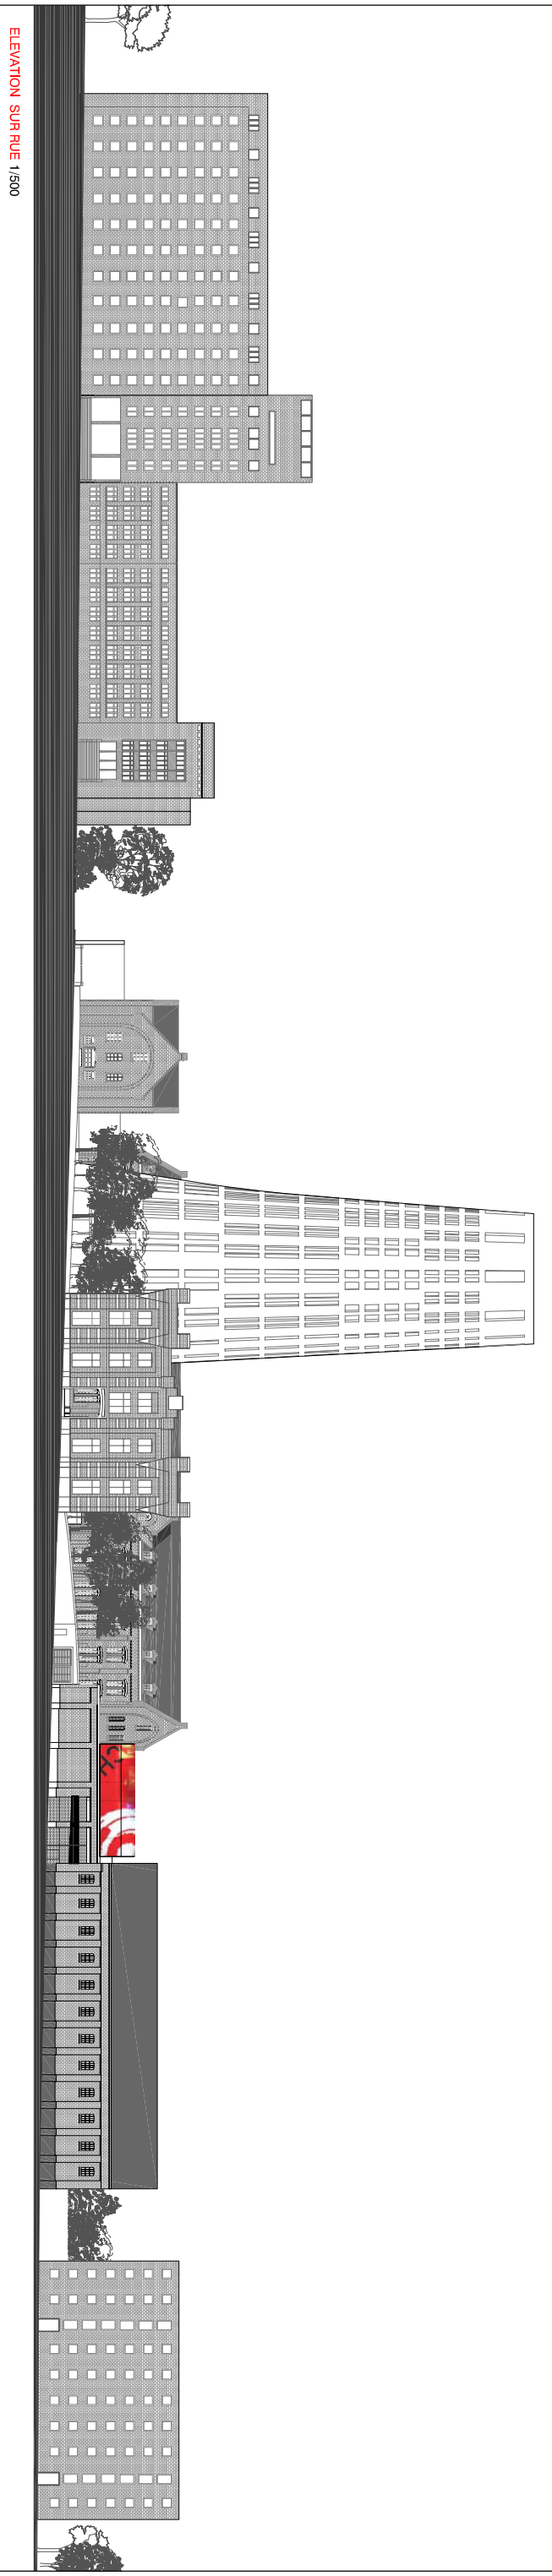

ELEVATION SUR RUE 1/500