



via Fiamma

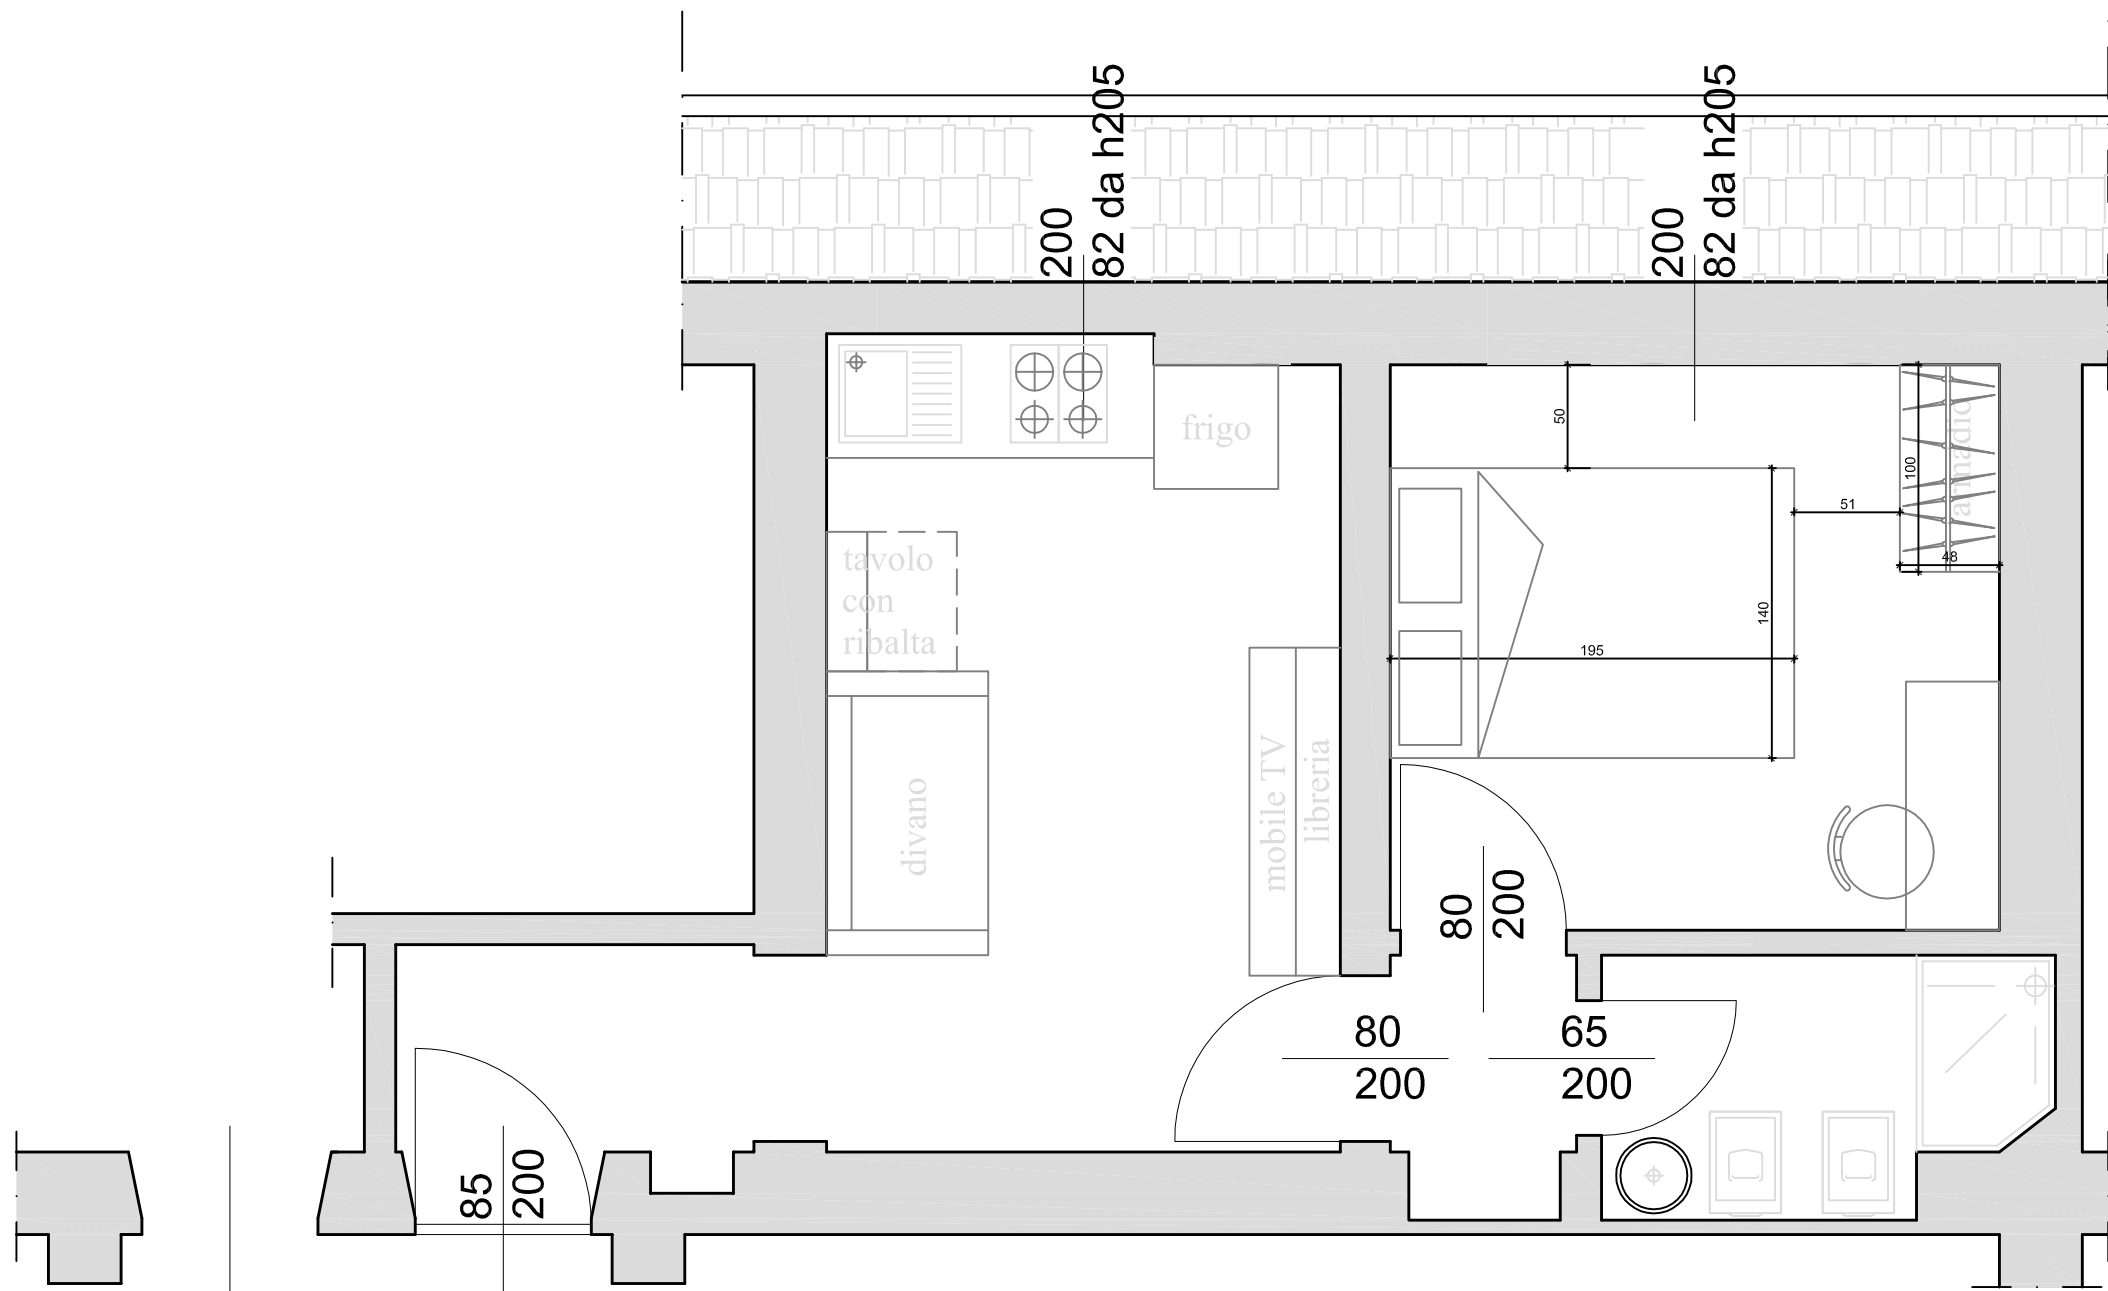

sbarco scala comune

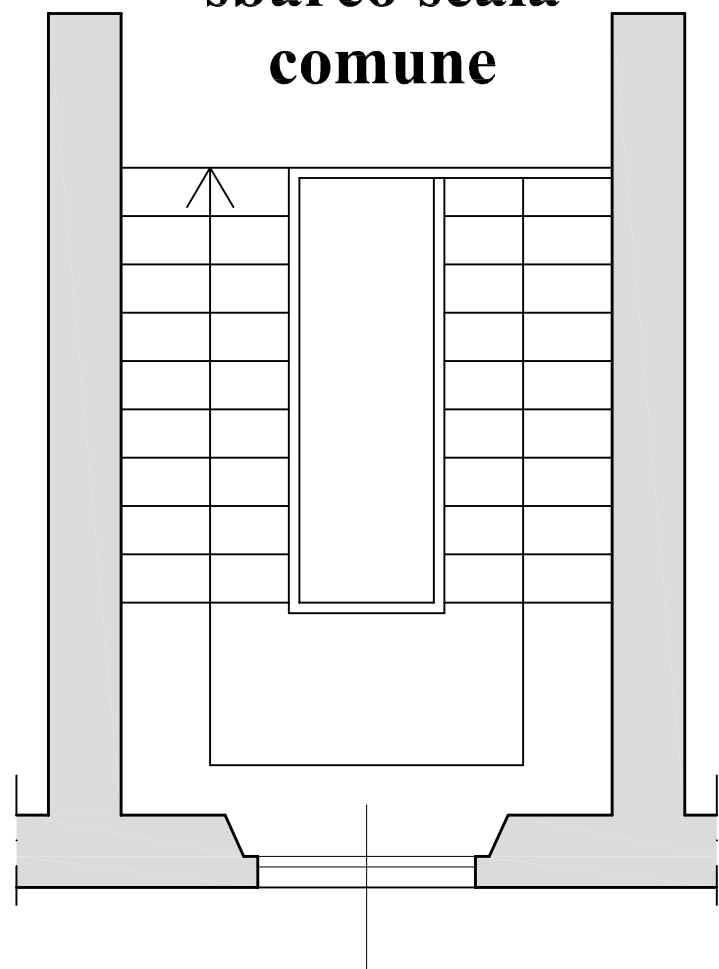

PIANTA 5°P.



Il committente

COMMITTENTE: Milano Abita sas
PROGETTO: Ristrutturazione bilocale - Milano in Via FIAMMA n°37 - Piano 5° scala 1



Adyton Architettura
via Palazzi, 3
20124 Milano - Italy
phone +39.02.36503226

Arch. Fabrizio Arcoini & Partners

Data prima emissione	Disegnato da	Verificato da	Codice
17-07-2013			13014

N°	Data	Revisione
1	DATA1	REV1
2	DATA2	REV2
3	DATA3	REV3
4	DATA4	REV4

Titolo
PROGETTO

Scala
Tavola n°
001

Il Tecnico