insertie in scara urbana

plan de situatie propus scara 1:50

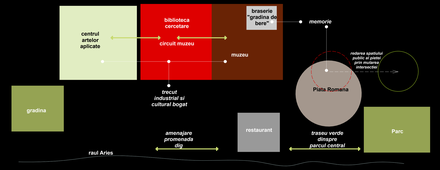

schema de configurare a sitului

regenerare spatiu urban

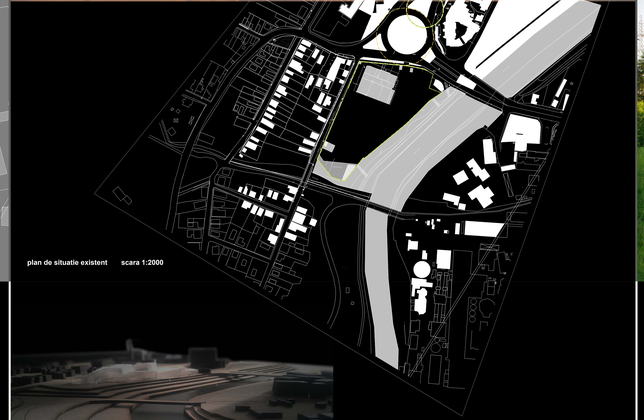

plan de situatie existent scara 1:2000

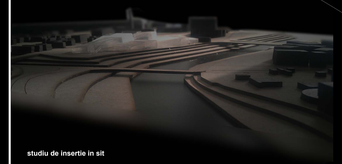

studiu de insertie in sit

relationarea cu amplasamentul

propunere -vedere dinspre raul Aries

propunere -vedere aeriana

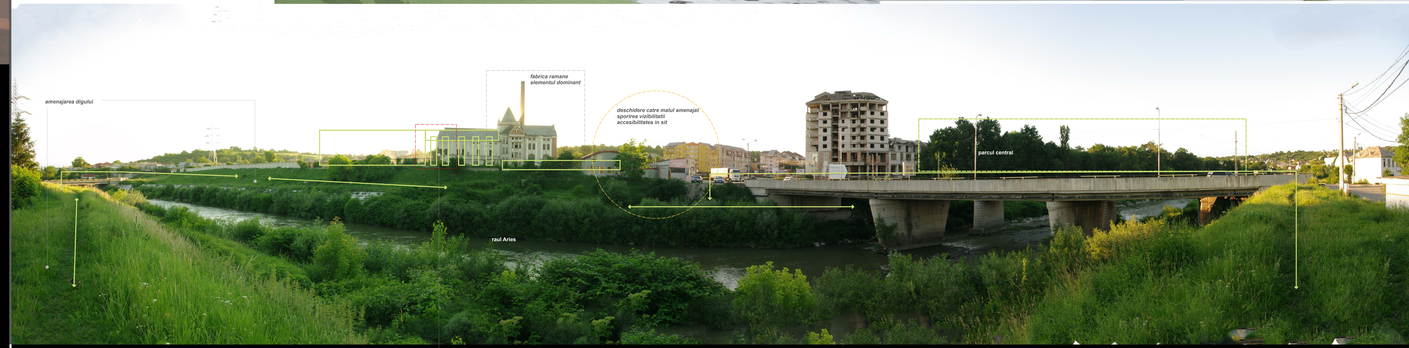

diagrama de fatada

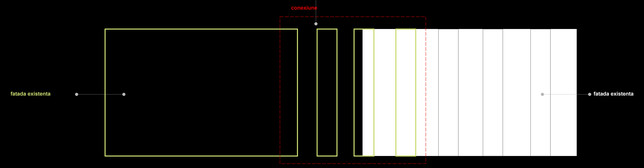

motiv preluat pentru panourile din matai partorul pentru fatada

elemente fachwerk