


体育馆首层夹层平面图 Arena 1MF Plan

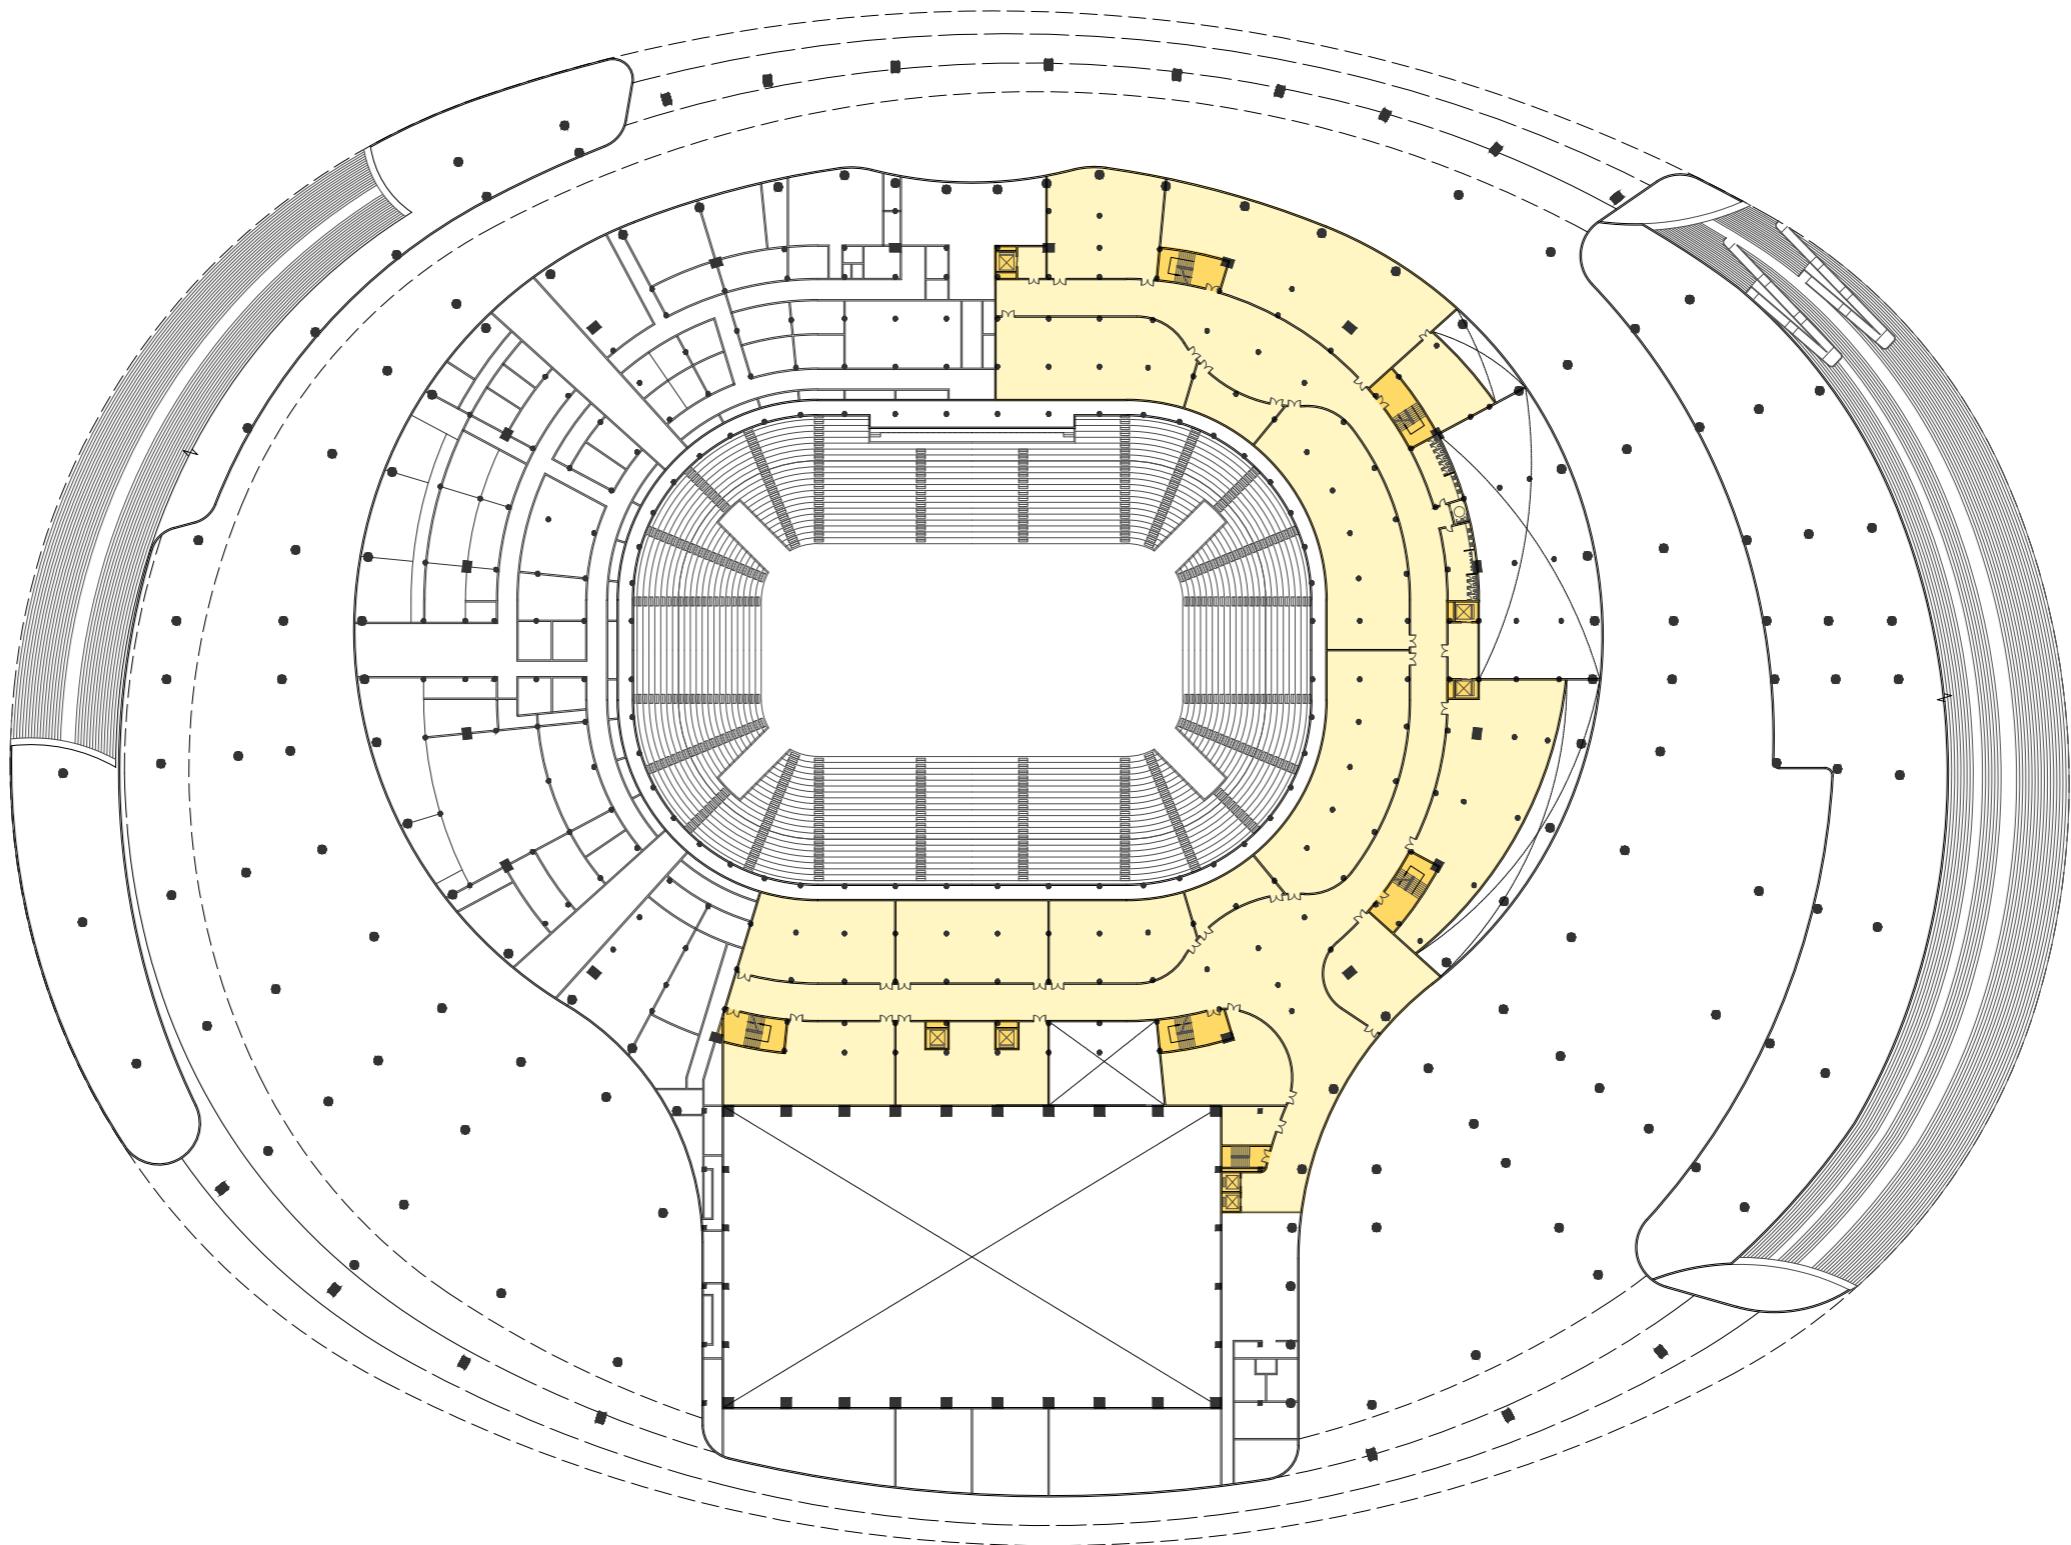

走道/交通 Passage/Traffic  
体育馆 Physical Training

夹层 ( 4.6M ) 平面图

本层建筑面积 : 7079.37 m<sup>2</sup>

0 10 20 50m