
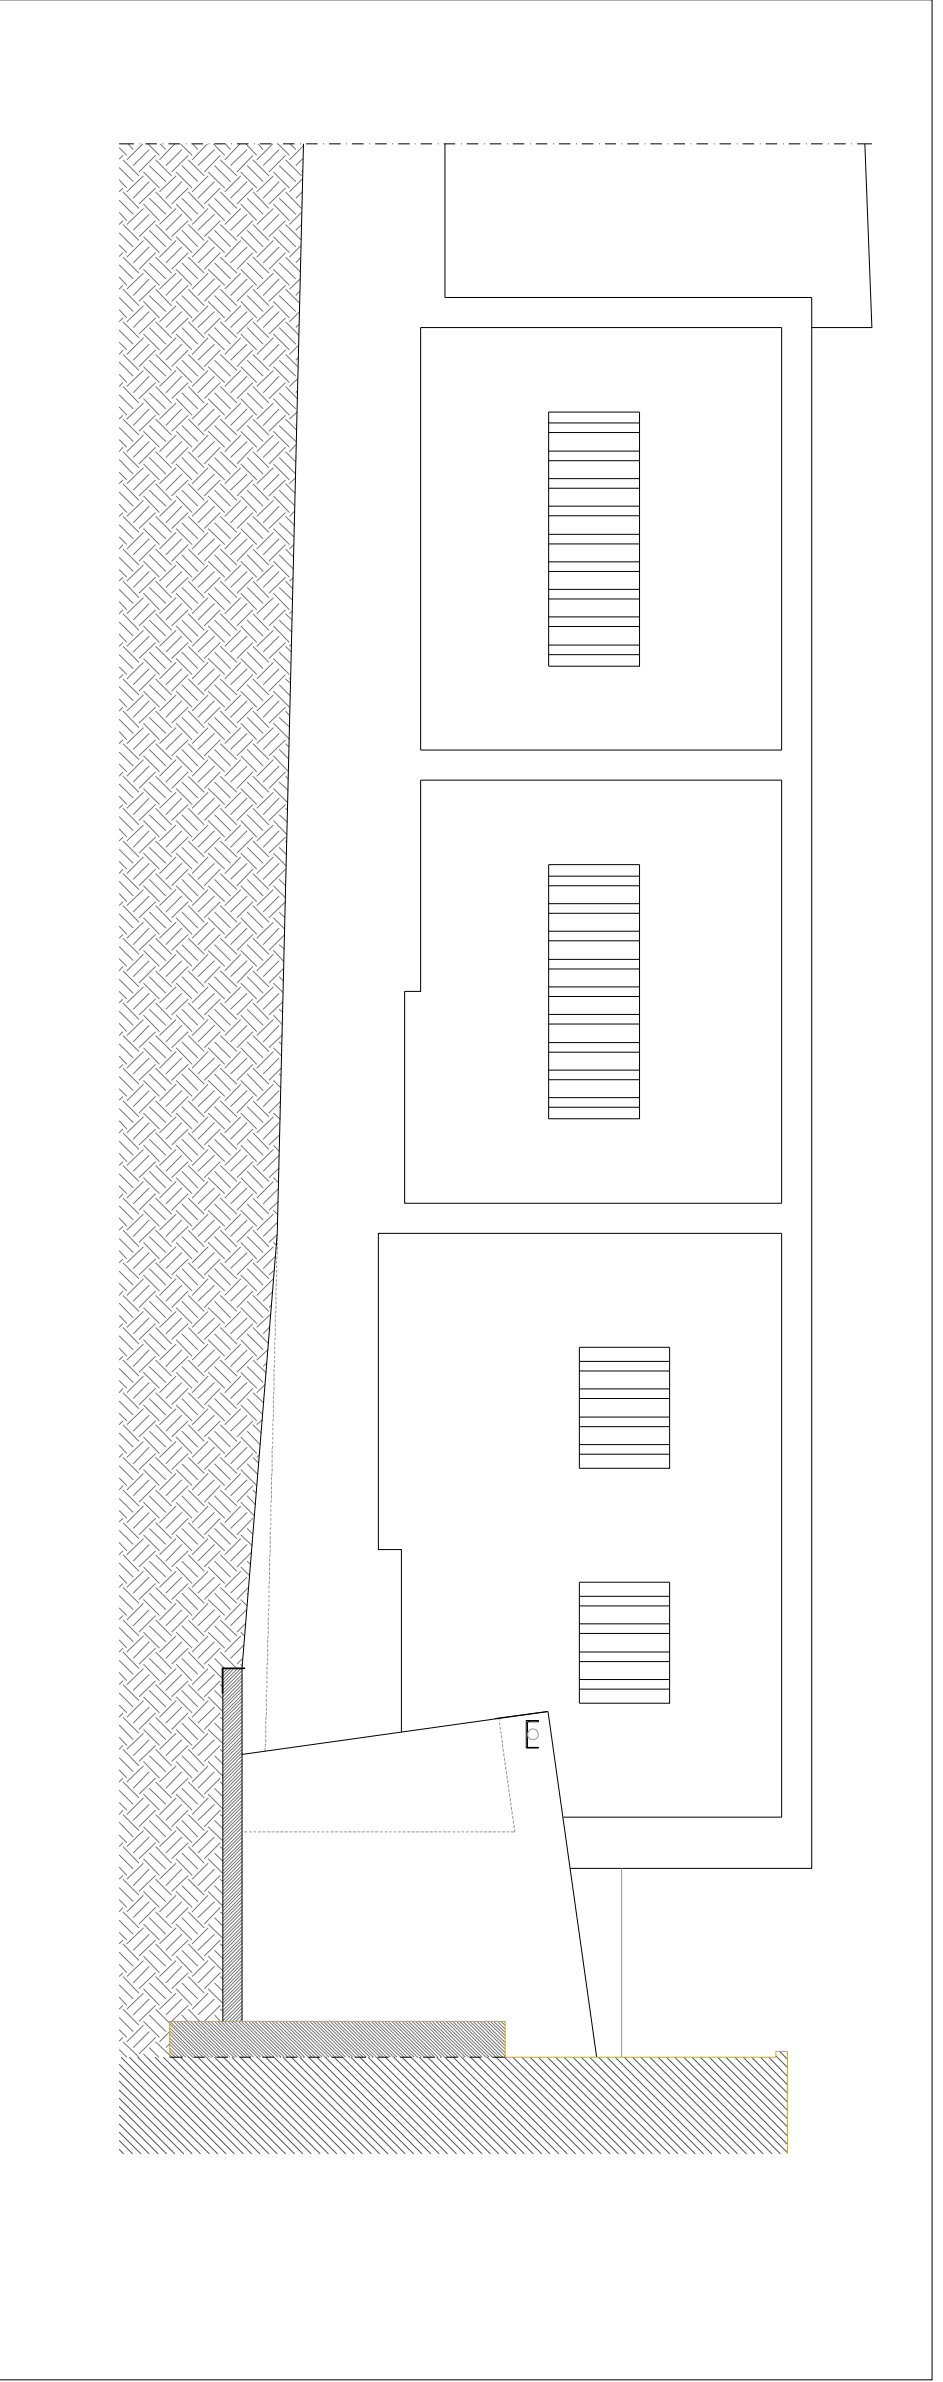
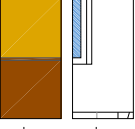
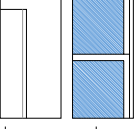
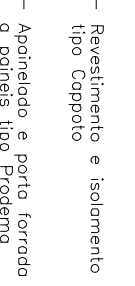


Alçado Sudoeste - Corte 4

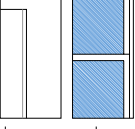

Alçado Nordeste - Corte 5

- MATERIAIS DE ALÇADO
-  - Revestimento e isolamento tipo Coppoto
 -  - Caxilhões em alumínio com vidro duplo
 -  - Apoinçado e porta forrada o painéis tipo Prodema
 -  - Rufos em zinco