


IDEJNO URBANISTIČKO - ARHITEKTONSKO REŠENJE STAMBENE ZGRADE

OSNOVA PRVOG SPRATA

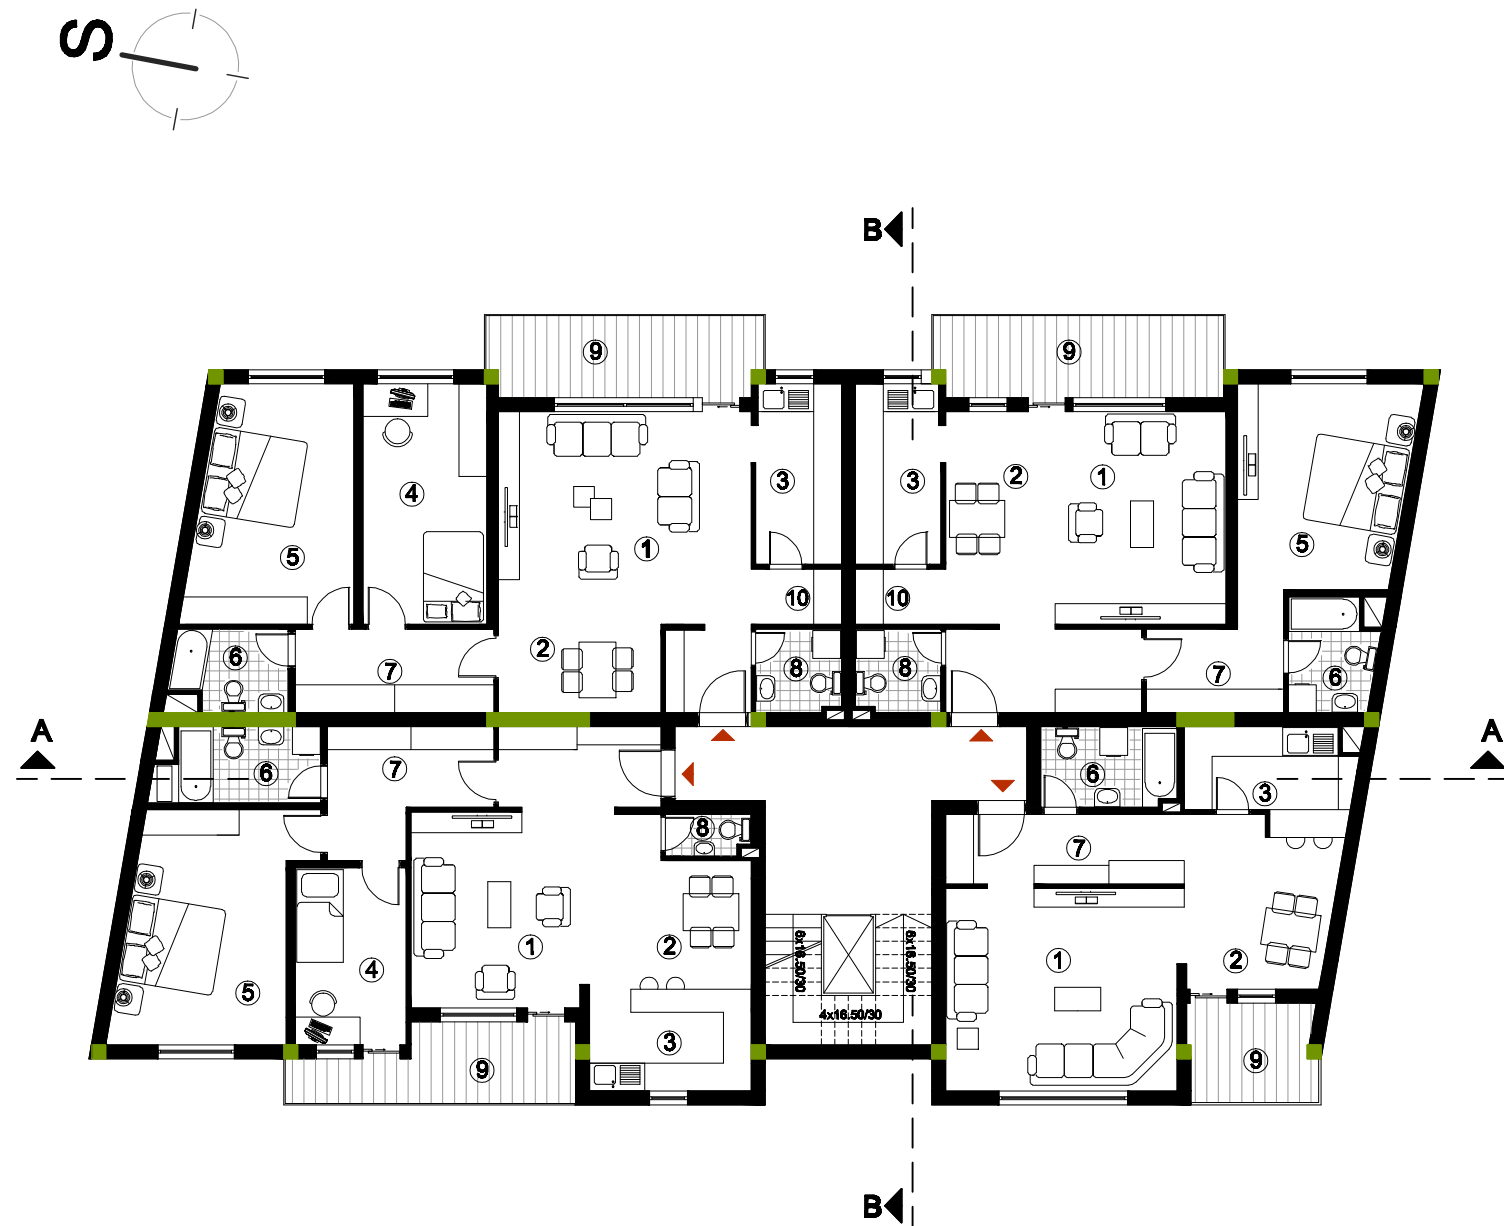

LEGENDA

1. DNEVNI BORAVAK
 2. TRPEZARIJA
 3. KUHINJA
 4. DEČIJA SOBA
 5. RODITELJSKA SOBA
 6. KUPATILO
 7. GARDEROBA
 8. SANITARNI ČVOR
 9. TERASA
 10. OSTAVA
- ▶ ULAZ U STAN

0 1 2 3 4 5 10 20m