


prospetto est
1:100

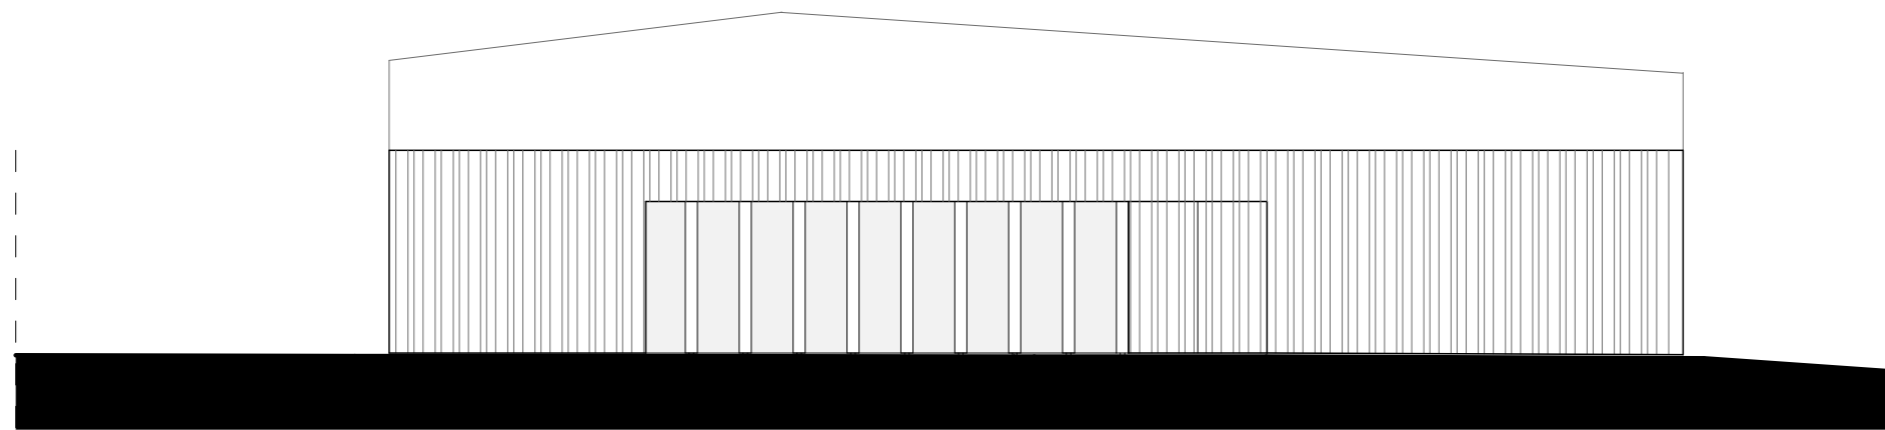

prospetto ovest
1:100