



PIANTA SOLAIO

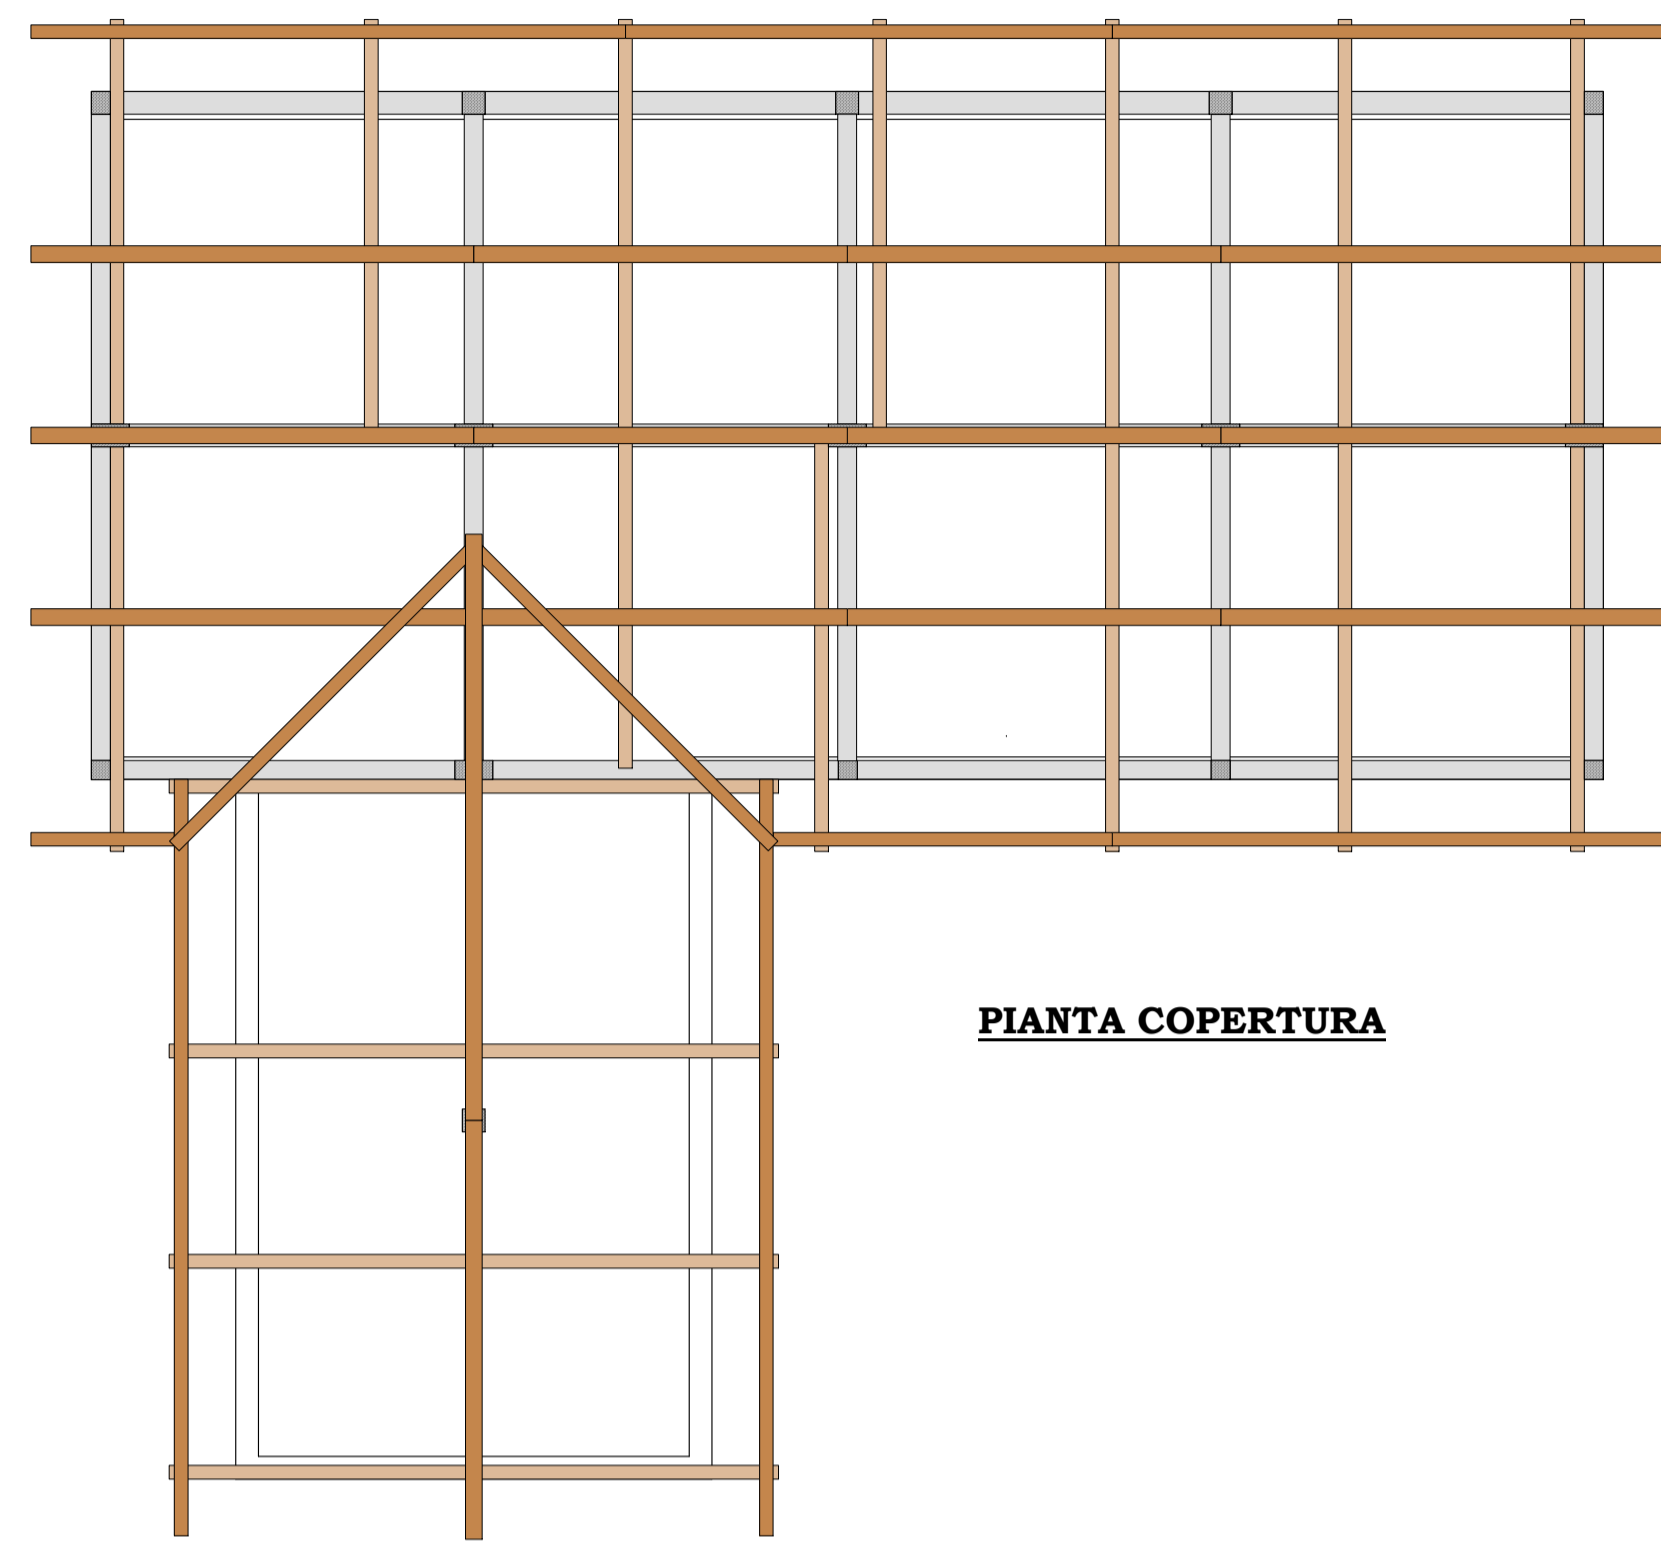

PIANTA COPERTURA

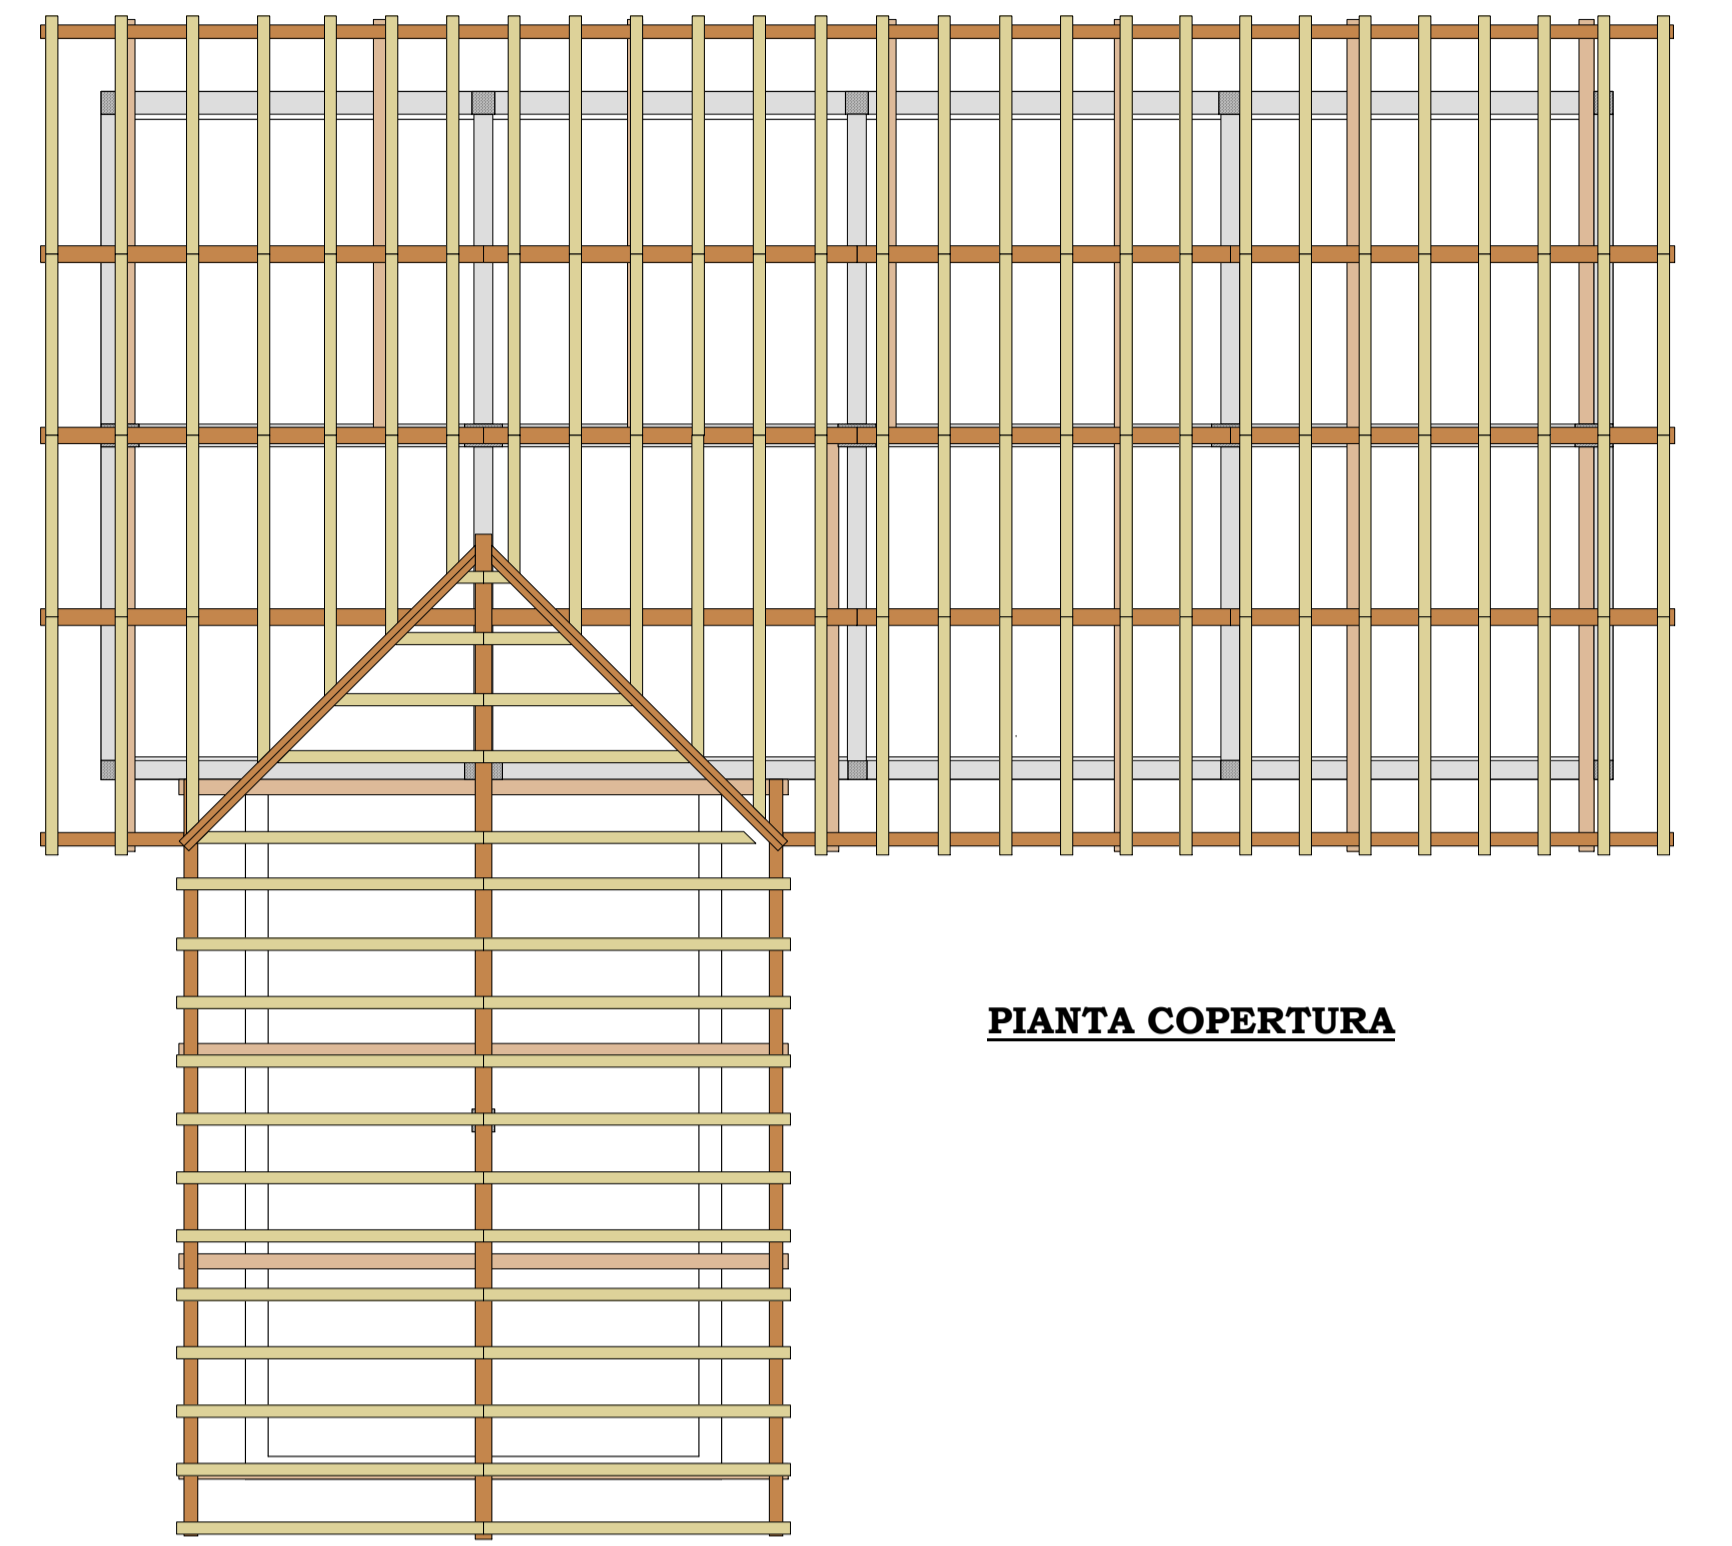

PIANTA COPERTURA

