POHĽAD BOČNÝ M1:50

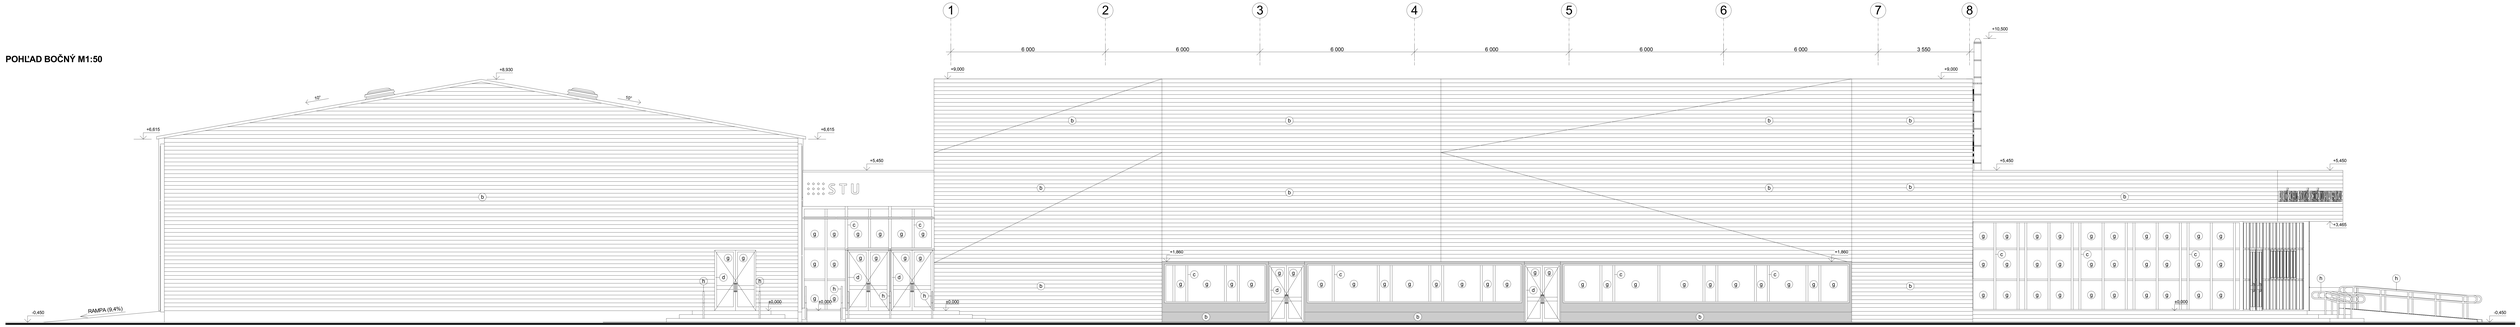

POHĽAD ČELNÝ M1:50

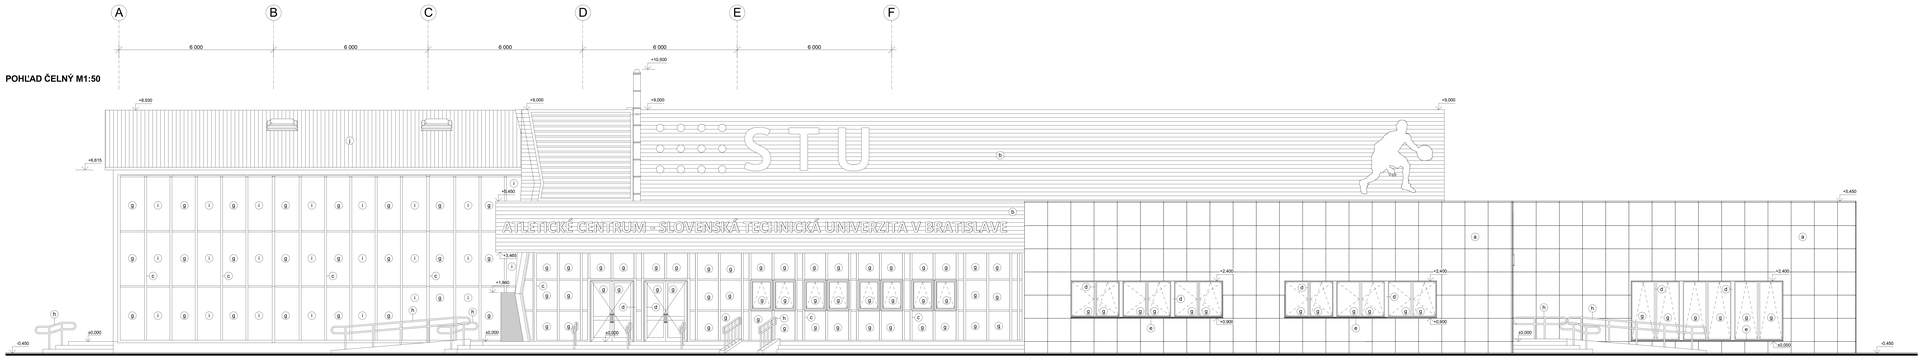

POZNÁMKA

- a VONKAJŠÍ HLINÍKOVÝ OBKLAD AVG - FAREBNÁ ÚPRAVA SVETLOSIVÁ
- b DREVENÝ OBKLAD - SMREK
- c HLINÍKOVÝ RÁM PRESKLENEJ STENY - FAREBNÁ ÚPRAVA TMAVOSIVÁ (RAL 8019)
- d OKENNÉ A DVERNÉ RÁMY - HLINÍKOVÉ OPLÁŠTENIE
- e HLINÍKOVÉ PARAPETY - FAREBNÁ ÚPRAVA TMAVOSIVÁ (RAL 8019)
- f OPLECHOVANIE ATIKY - TITÁNZINOK
- g ČIRE PREHEADNÉ TROJSKLO
- h NEREZOVÉ ZÁBRADLIE
- i VÝPLŇ HLINÍKOVÝ PLECH - FAREBNÁ ÚPRAVA TMAVOSIVÁ (RAL 8019)
- j STREŠNÝ PANEL KINGSPAN - SVETLOSIVÁ

±0,000 (164m.n.m. BPV) ≡ +0,450 m OD UPRAVENÉHO TERÉNU (UT)

Študent: **Bc. LUKÁŠ BOSÁK**	Projekt: **ŠPORTOVÁ HALA**	Investor: STU SvF	
Ročník: **I. AKP**		Č. zákazky:	
Konzultant: **Ing. Ing. arch. MILAN PALKO, PhD.**			
Zákonný vlastník: **STU STAVEBNÁ FAKULTA v Bratislave KKPS**	Druh dokumentu: **ARCHITEKTÚRA**	Dokument: **REALIZAČNÝ PROJEKT**	
	Názov dokumentu: **POHĽADY**	Dátum vydania: **05/2013**	Mierka: **1:50** / List: **8**