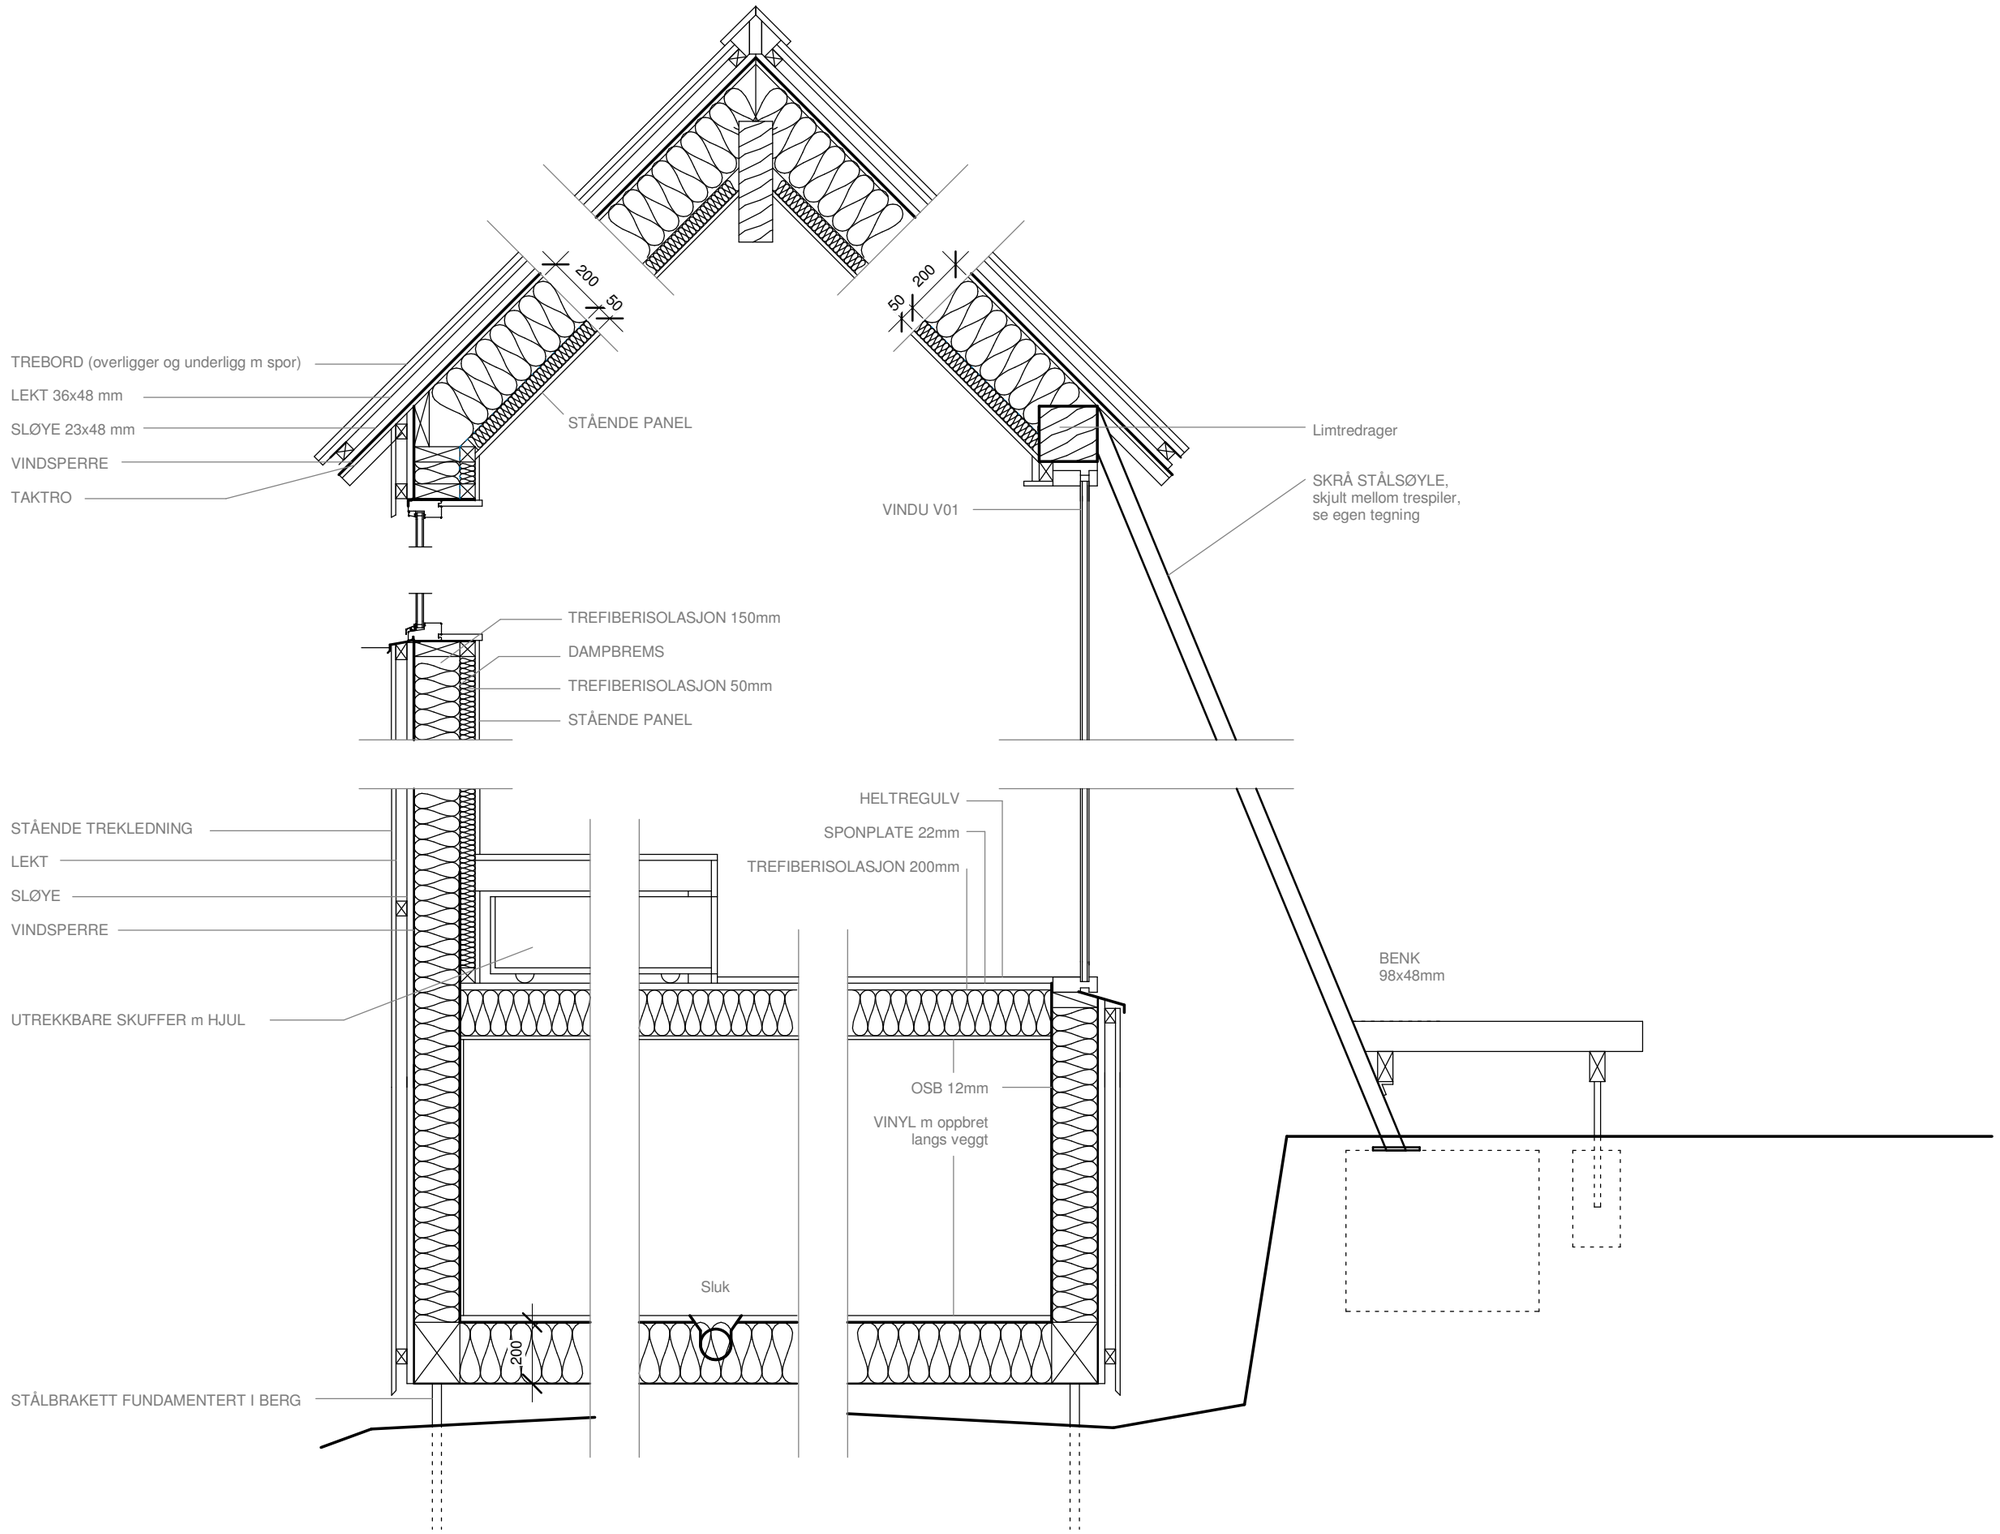
200
50
200
50
TREBORD (overligger og underligg m spor)
LEKT 36x48 mm
SLØYE 23x48 mm
VINDSPERRE
TAKTRO
STÅENDE PANEL
Limtredrager
SKRÅ STÅLSØYLE,
skjult mellom trespiler,
se egen tegning
VINDU V01
TREFIBERISOLASJON 150mm
DAMPBREMS
TREFIBERISOLASJON 50mm
STÅENDE PANEL
HELTREGULV
SPONPLATE 22mm
TREFIBERISOLASJON 200mm
STÅENDE TREKLEDNING
LEKT
SLØYE
VINDSPERRE
UTREKKBARE SKUFFER m HJUL
BENK
98x48mm
OSB 12mm
VINYL m oppbret
langs veggt
Sluk
200
STÅLBRAKETT FUNDAMENTERT I BERG