


SCALA:	1:50	DATA	17.02.2020
FORMATO:	63 x 59.4	CORR.	10.06.2020
DISEGNATO:	LU	CORR.	26.05.2021

PIANTE
 PIANO TERRENO - PRIMO PIANO

phone +41 91 825 50 57 mobile +41 79 621 06 60 fax +41 91 825 50 54 mail info@architet-tino.ch web www.architet-tino.ch



- INCASSO A SOFFITTO
- INCASSO EMERGENZA
- ⊗ LAMPADA A SOFFITTO

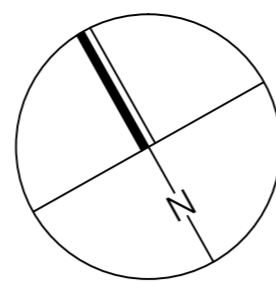

- ◡ LAMPADA A PARETE
- ⊗ PUNTO LUCE A SOFFITTO
- ⊕ LAMPADA FLUORESCENTE

- QUOTA PAVIMENTO FINITO
- QSG QUOTA SOLETTA GREZZA ±0.00 = 241.12 m slm
- QS QUOTA SOGLIA FINITA
- QP QUOTA PARAPETTO FINITO
- H ALTEZZA FINITA LOCALE
- ISOLAZIONE TERMICA MORBIDA
- ISOLAZIONE TERMICA RIGIDA
- MURATURA IN BETON A VISTA
- MURATURA IN CALCESTRUZZO
- MURATURA IN LATERIZIO
- MURATURA IN SILICO CALCARE

TUTTE LE MISURE SI RIFERISCONO A FILO GREZZO PER MURATURE E TAVOLATI, A LUCE FINITA PER FINESTRE E PORTE, E SONO DA CONTROLLARE IN CANTIERE A RISCHIO DELL'IMPRESA ESECUTRICE. EVENTUALI DISCREPANZE SONO DA COMUNICARE TEMPESTIVAMENTE ALLA D.L. O ALL'ARCHITETTO. LE QUOTE E LE MISURE DEI PIANI DELL'INGEGNERE E DI ALTRE DITTE SONO DA RAFFRONTARE CON I PIANI DELL'ARCHITETTO, CHE HANNO ASSOLUTA PRECEDENZA RISPETTO A QUELLI SUMMENZIONATI. PER I RISPARMI E LE SCANALATURE SONO DA RISPETTARE I PIANI DEGLI IMPIANTI SANITARI, DI RISCALDAMENTO E ELETTRICI, CONSEGNA TI DA PARTE DEI PROGETTISTI CONSULENTI O DAGLI IMPIANTISTI.

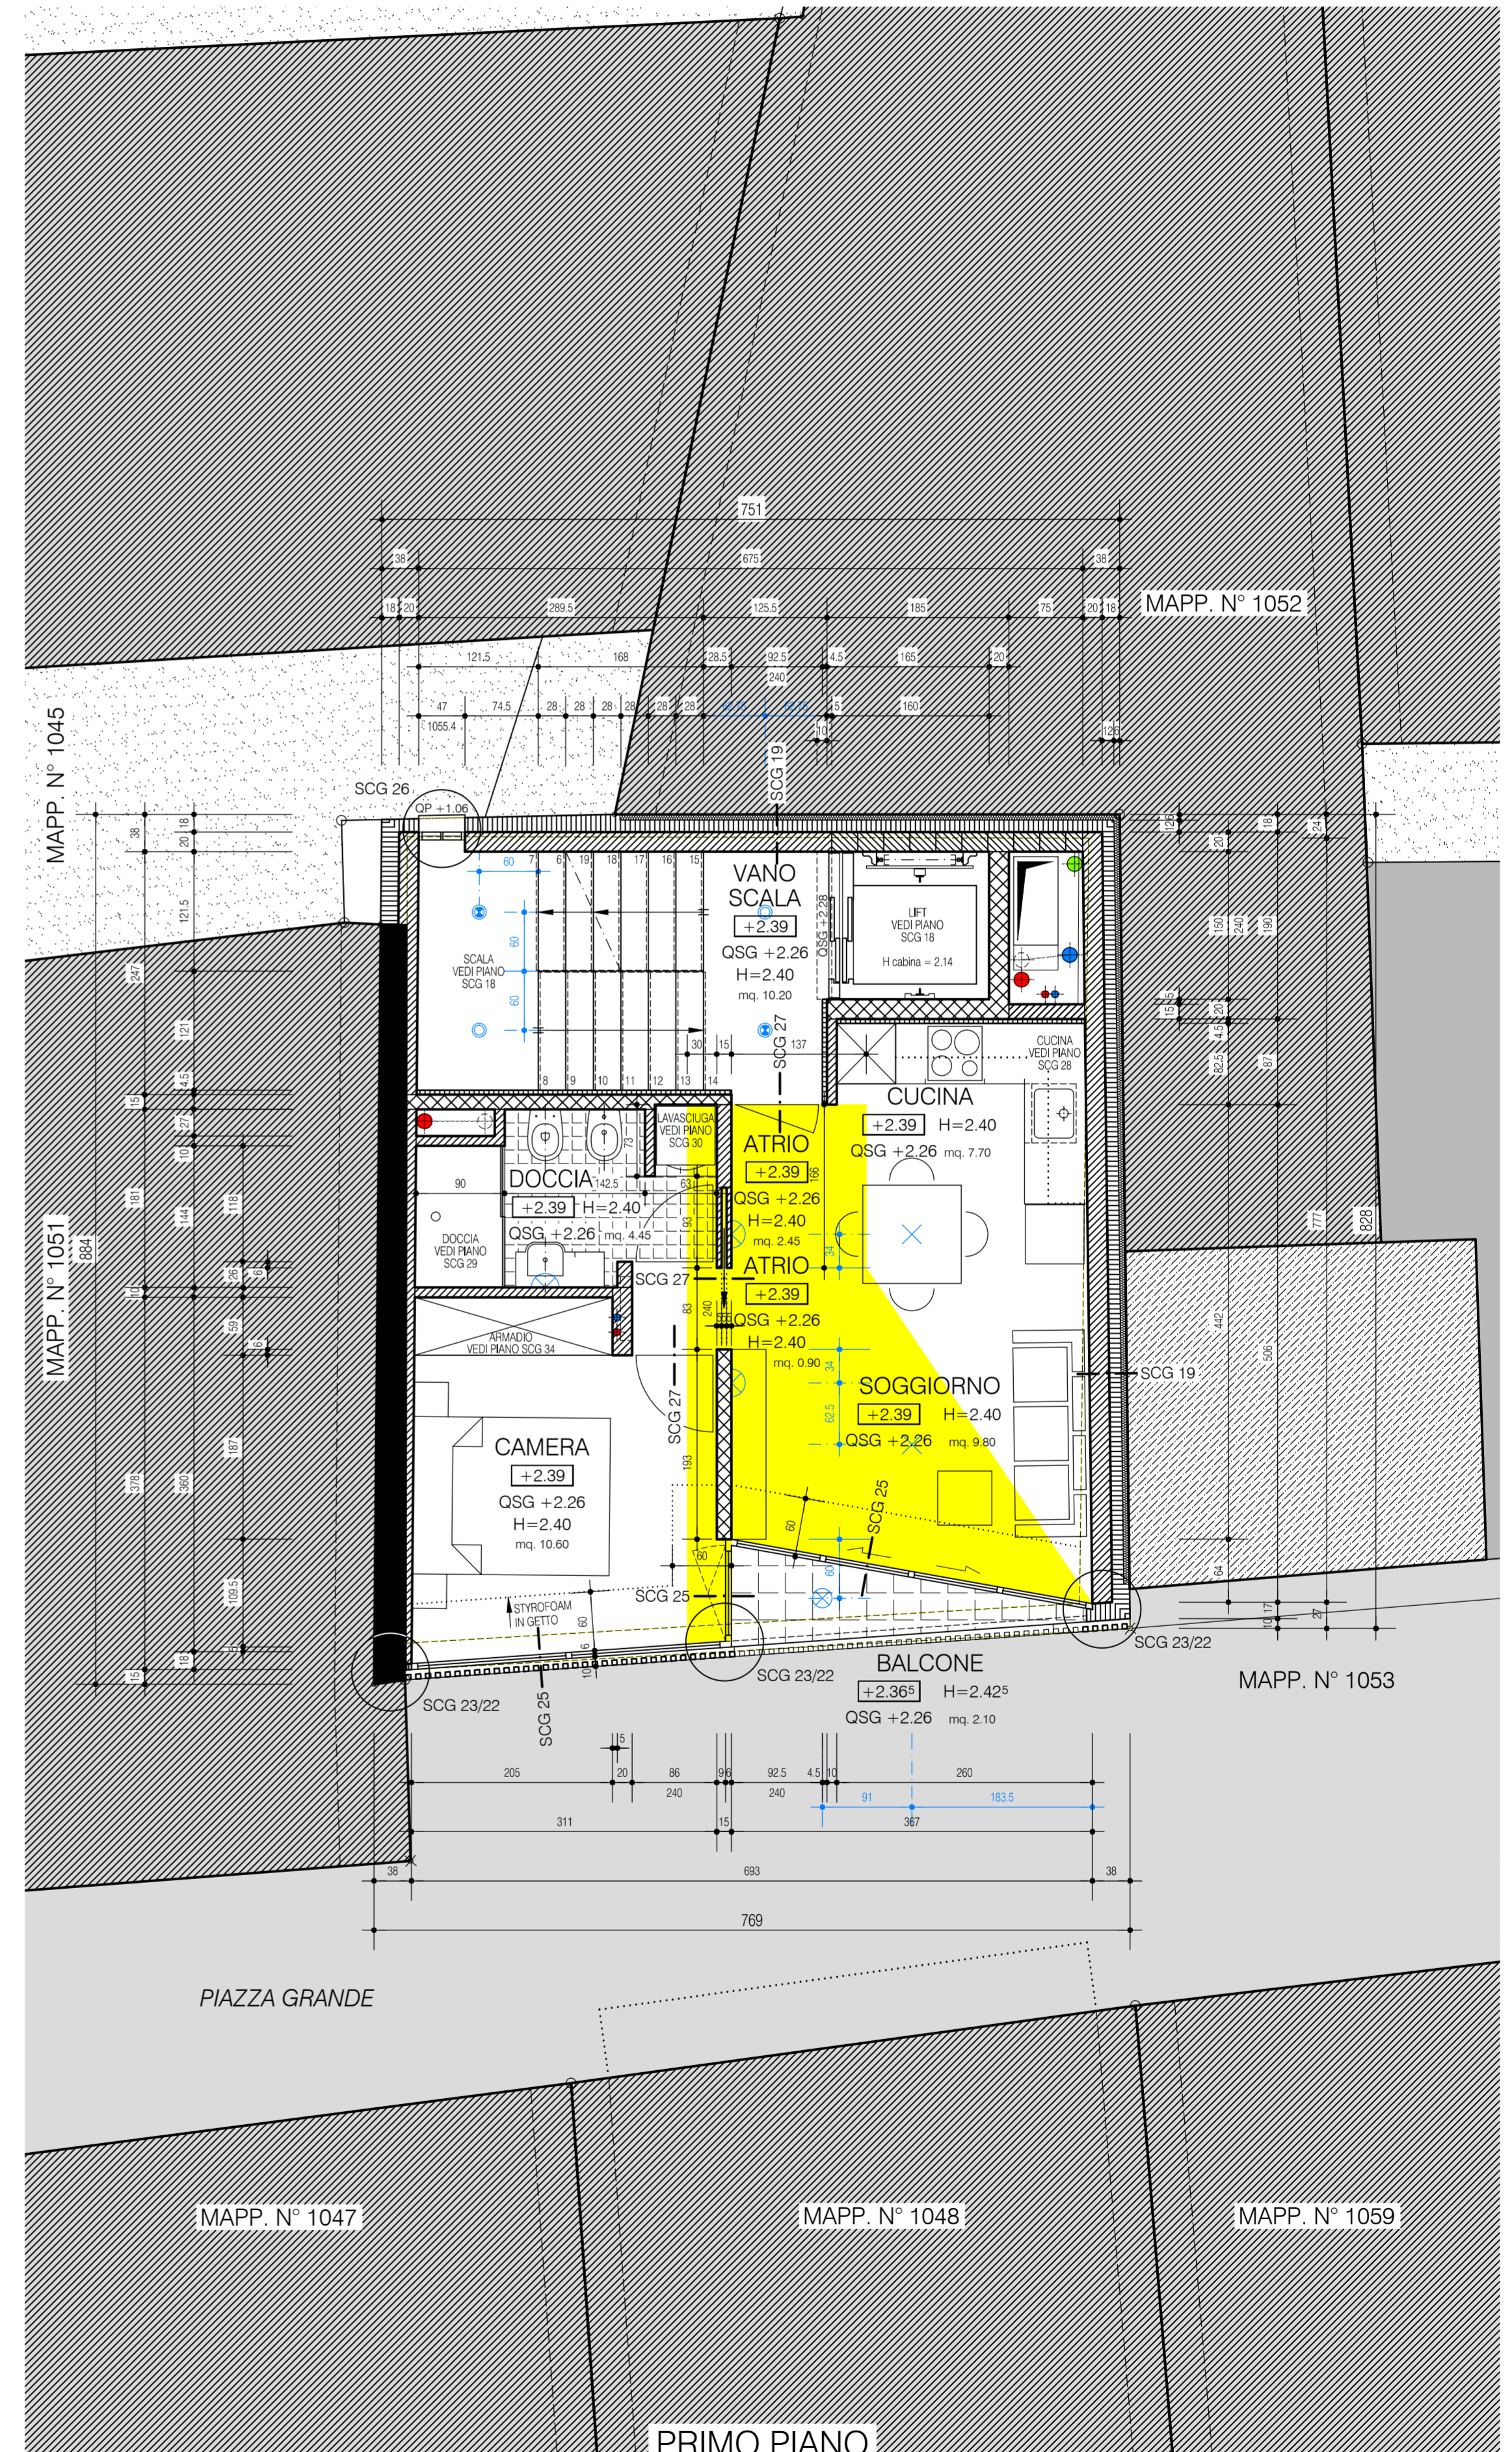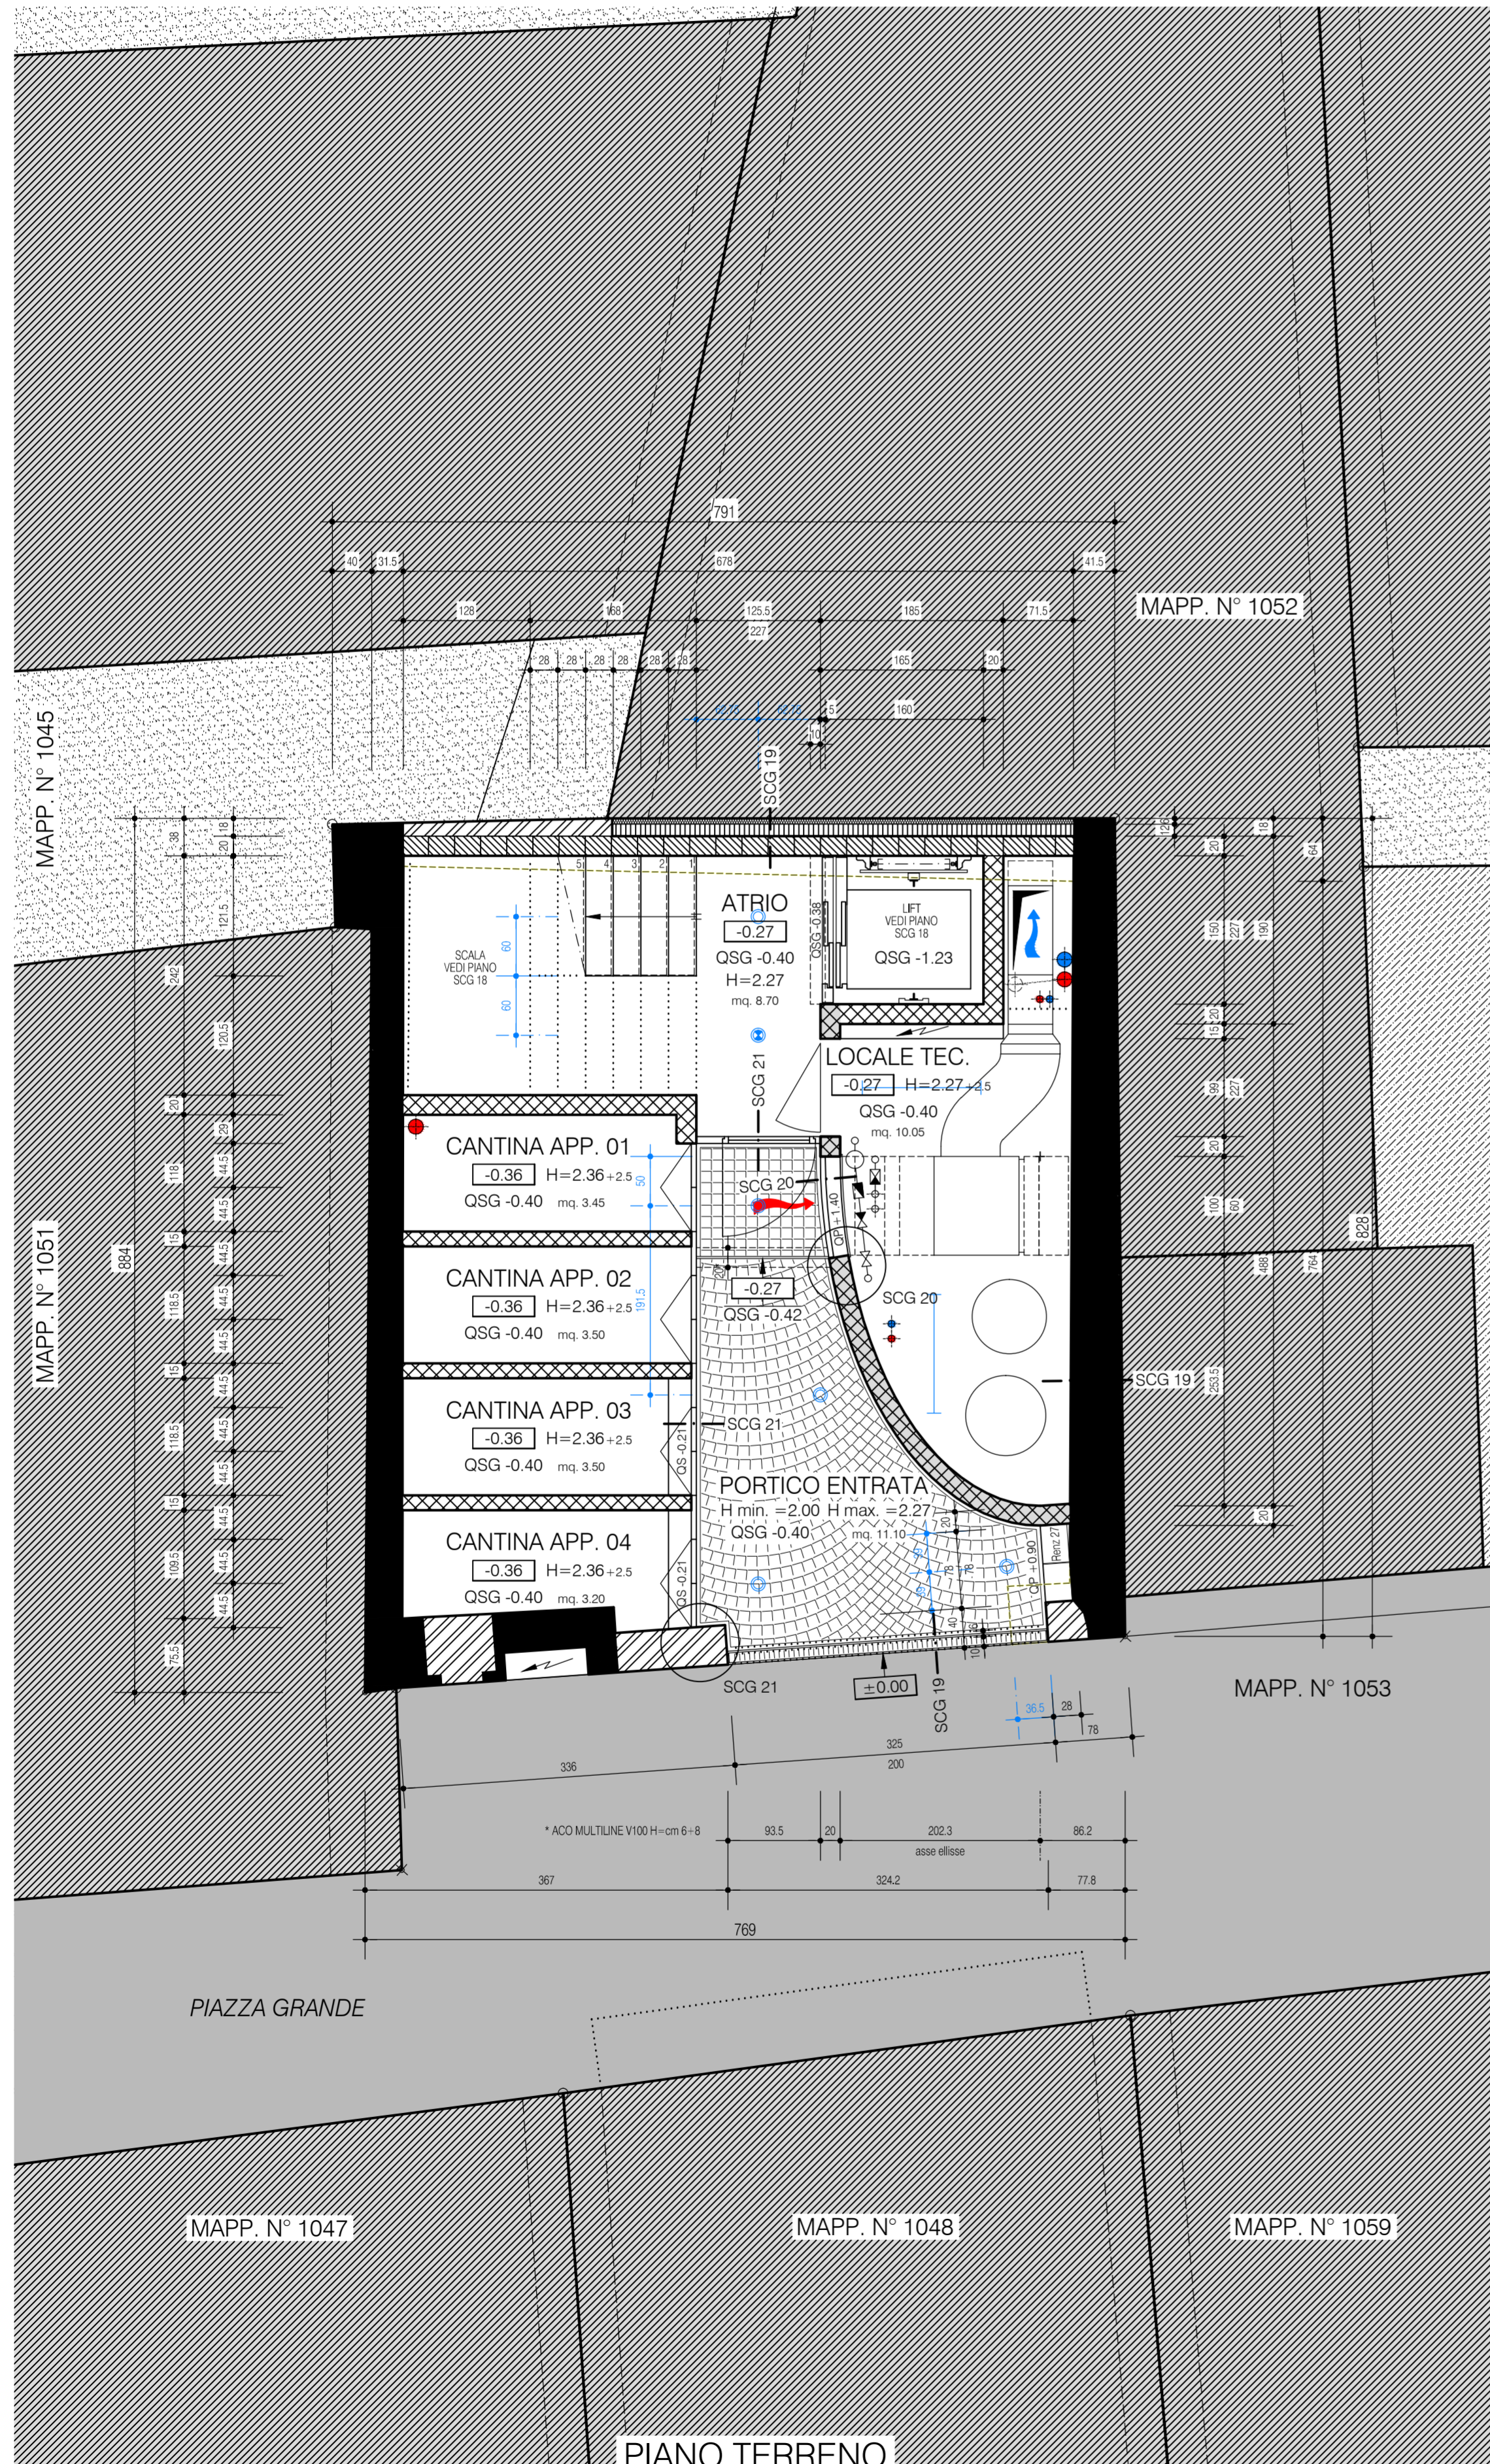


SCALA:	1:50	DATA	24.02.2020
FORMATO:	63 x 59.4	CORR.	02.07.2020
DISEGNATO:	LU	CORR.	26.05.2021

PIANTE
 SECONDO PIANO - TERZO PIANO

phone +41 91 825 50 57 mobile +41 79 621 06 60 fax +41 91 825 50 54 mail info@architet-tino.ch web www.architet-tino.ch

- INCASSO A SOFFITTO
- INCASSO EMERGENZA
- ⊗ LAMPADA A SOFFITTO

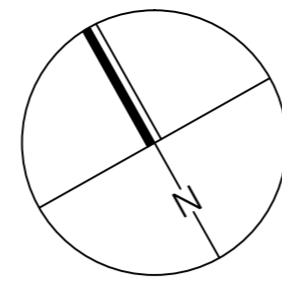



- ◊ LAMPADA A PARETE
- ⊗ PUNTO LUCE A SOFFITTO
- LAMPADA FLUORESCENTE

- QUOTA PAVIMENTO FINITO
- QSG QUOTA SOLETTA GREZZA
- QS QUOTA SOGLIA FINITA
- QP QUOTA PARAPETTO FINITO
- H ALTEZZA FINITA LOCALE

PIANO TERRENO
 ±0.00 = 241.12 m slm

- MURATURA IN CALCESTRUZZO
- MURATURA IN LATERIZIO
- MURATURA IN SILICO CALCE
- ISOLAZIONE TERMICA RIGIDA
- ISOLAZIONE TERMICA MORBIDA

TUTTE LE MISURE SI RIFERISCONO A FILO GREZZO PER MURATURE E TAVOLATI, A LUCE FINITA PER FINESTRE E PORTE, E SONO DA CONTROLLARE IN CANTIERE A RISCHIO DELL'IMPRESA ESECUTRICE. EVENTUALI DISCREPANZE SONO DA COMUNICARE TEMPESTIVAMENTE ALLA D.L. O ALL'ARCHITETTO. LE QUOTE E LE MISURE DEI PIANI DELL'INGEGNERE E DI ALTRE DITTE SONO DA RAFFRONTARE CON I PIANI DELL'ARCHITETTO, CHE HANNO ASSOLUTA PRECEDENZA RISPETTO A QUELLI SUMMENZIONATI. PER I RISPARMI E LE SCANALATURE SONO DA RISPETTARE I PIANI DEGLI IMPIANTI SANITARI, DI RISCALDAMENTO E ELETTRICI, CONSEGNATI DA PARTE DEI PROGETTISTI CONSULENTI O DAGLI IMPIANTISTI.

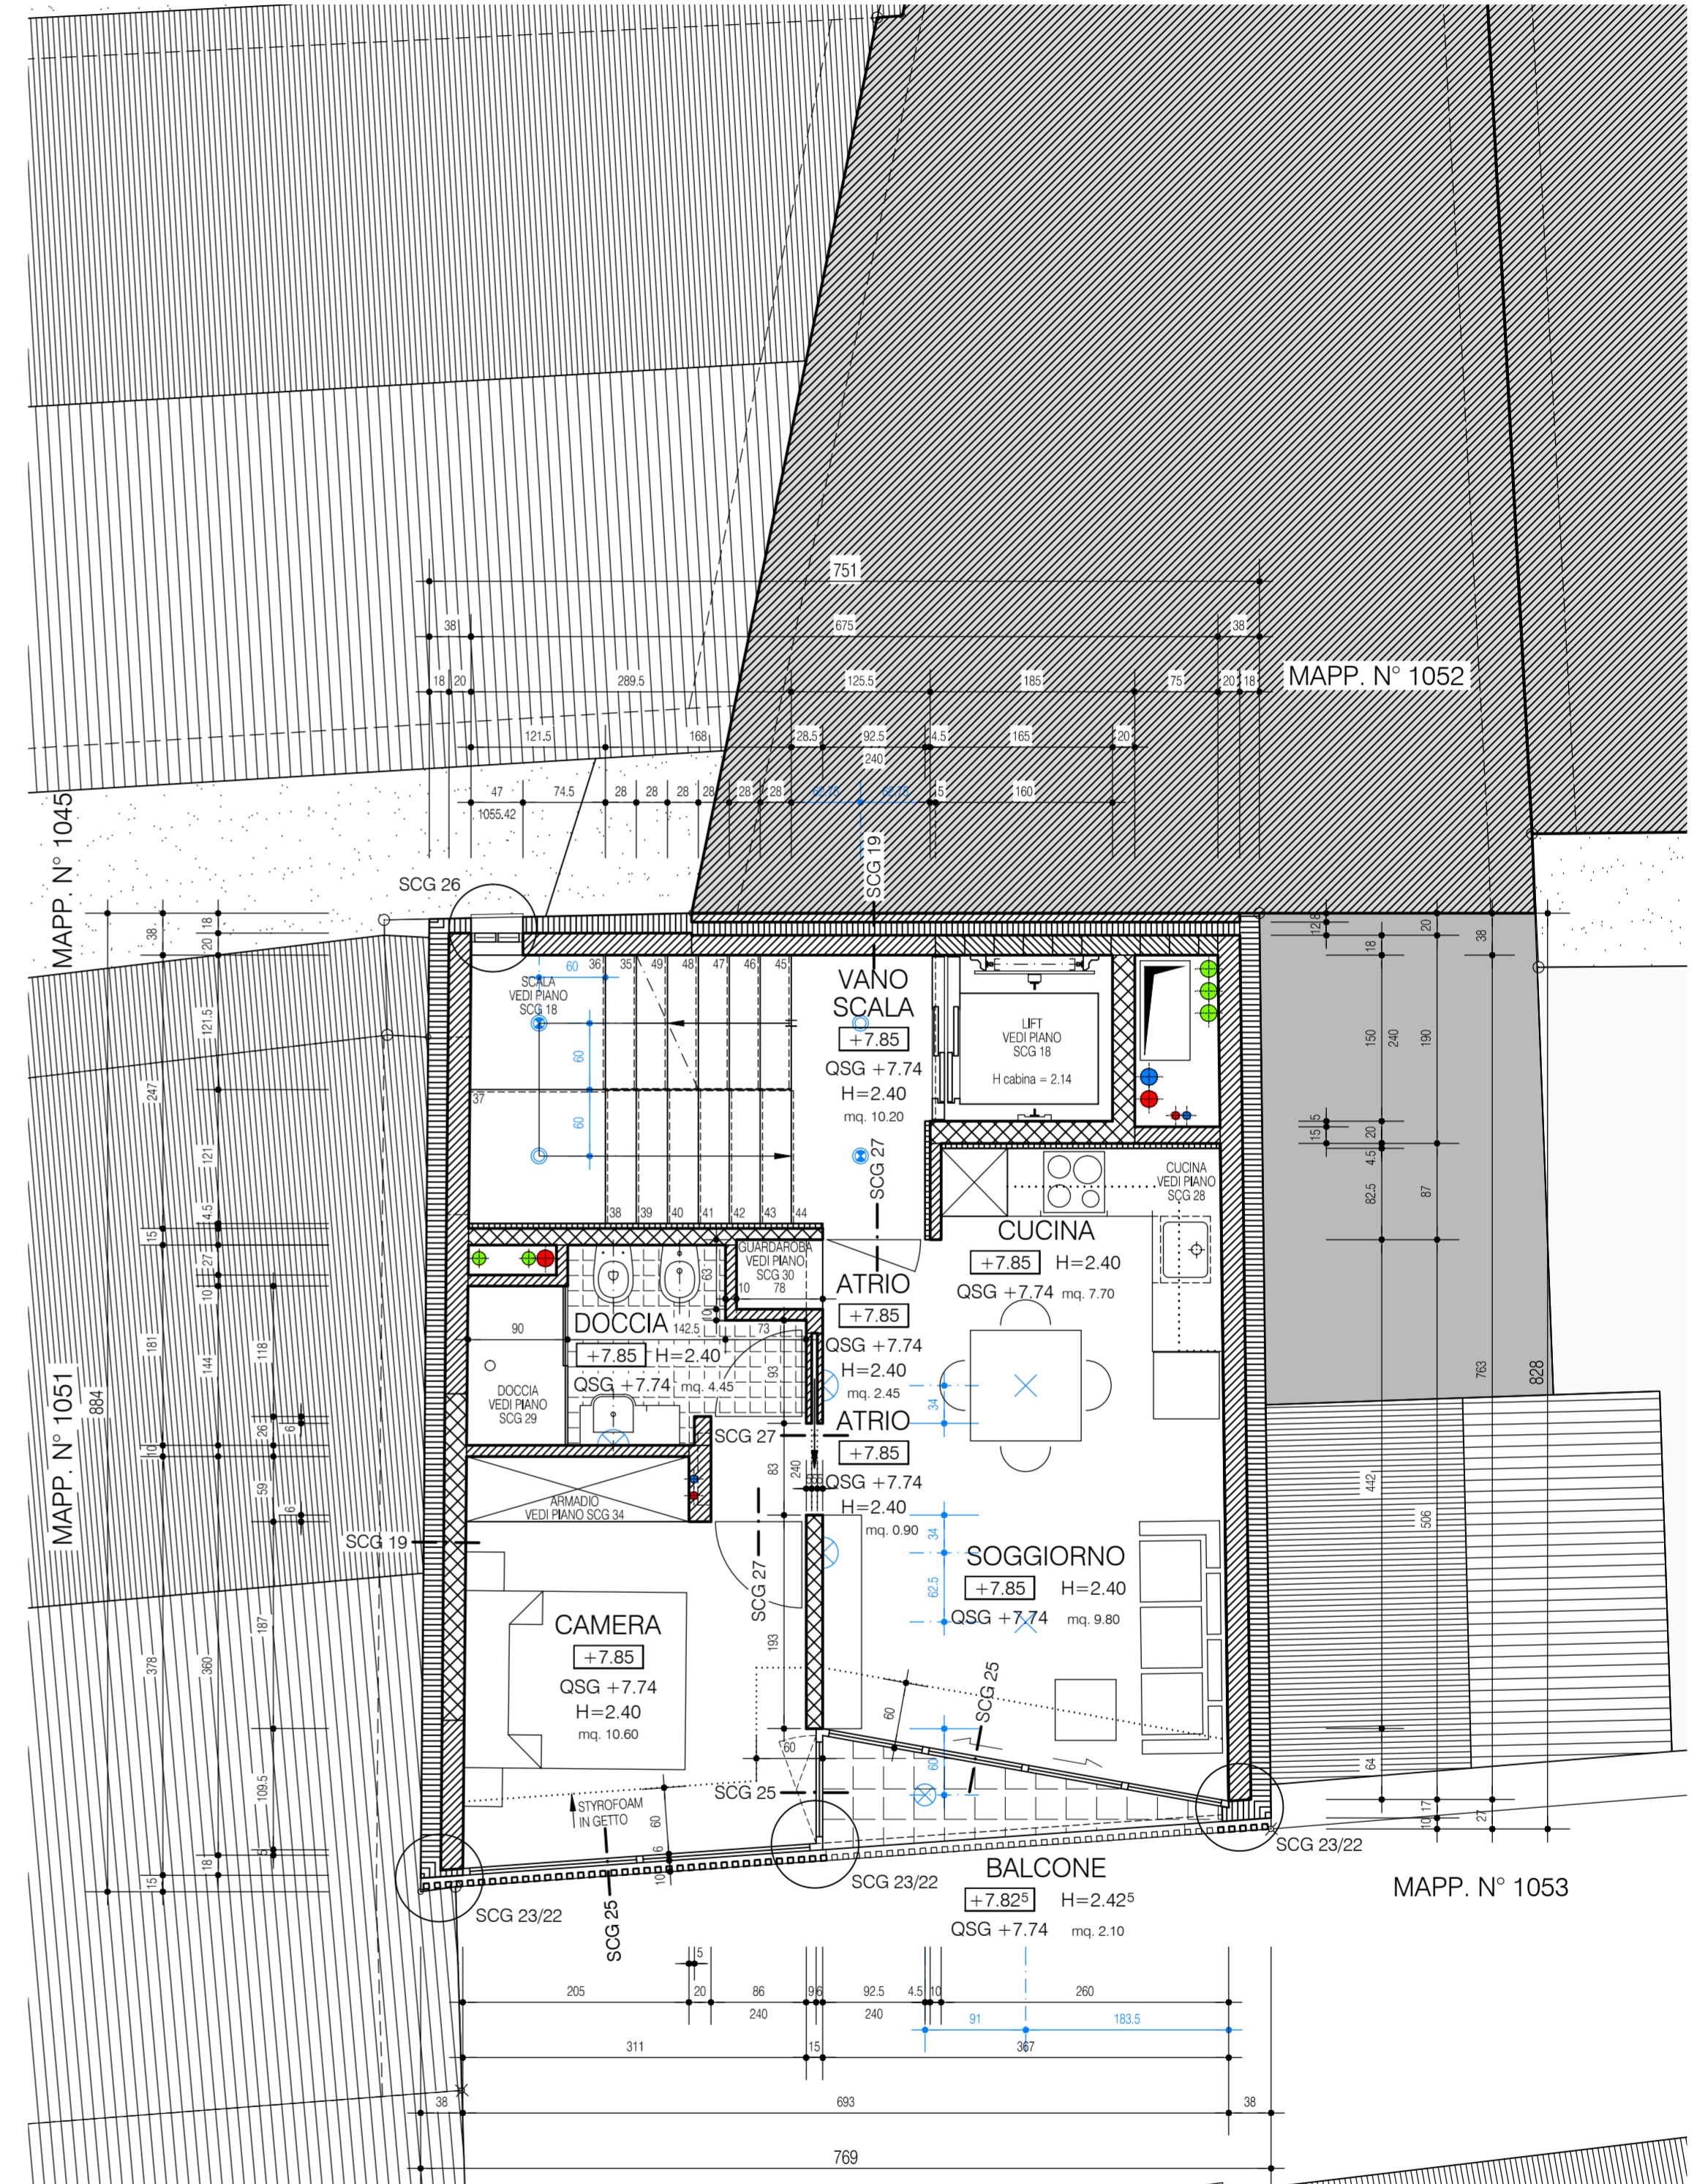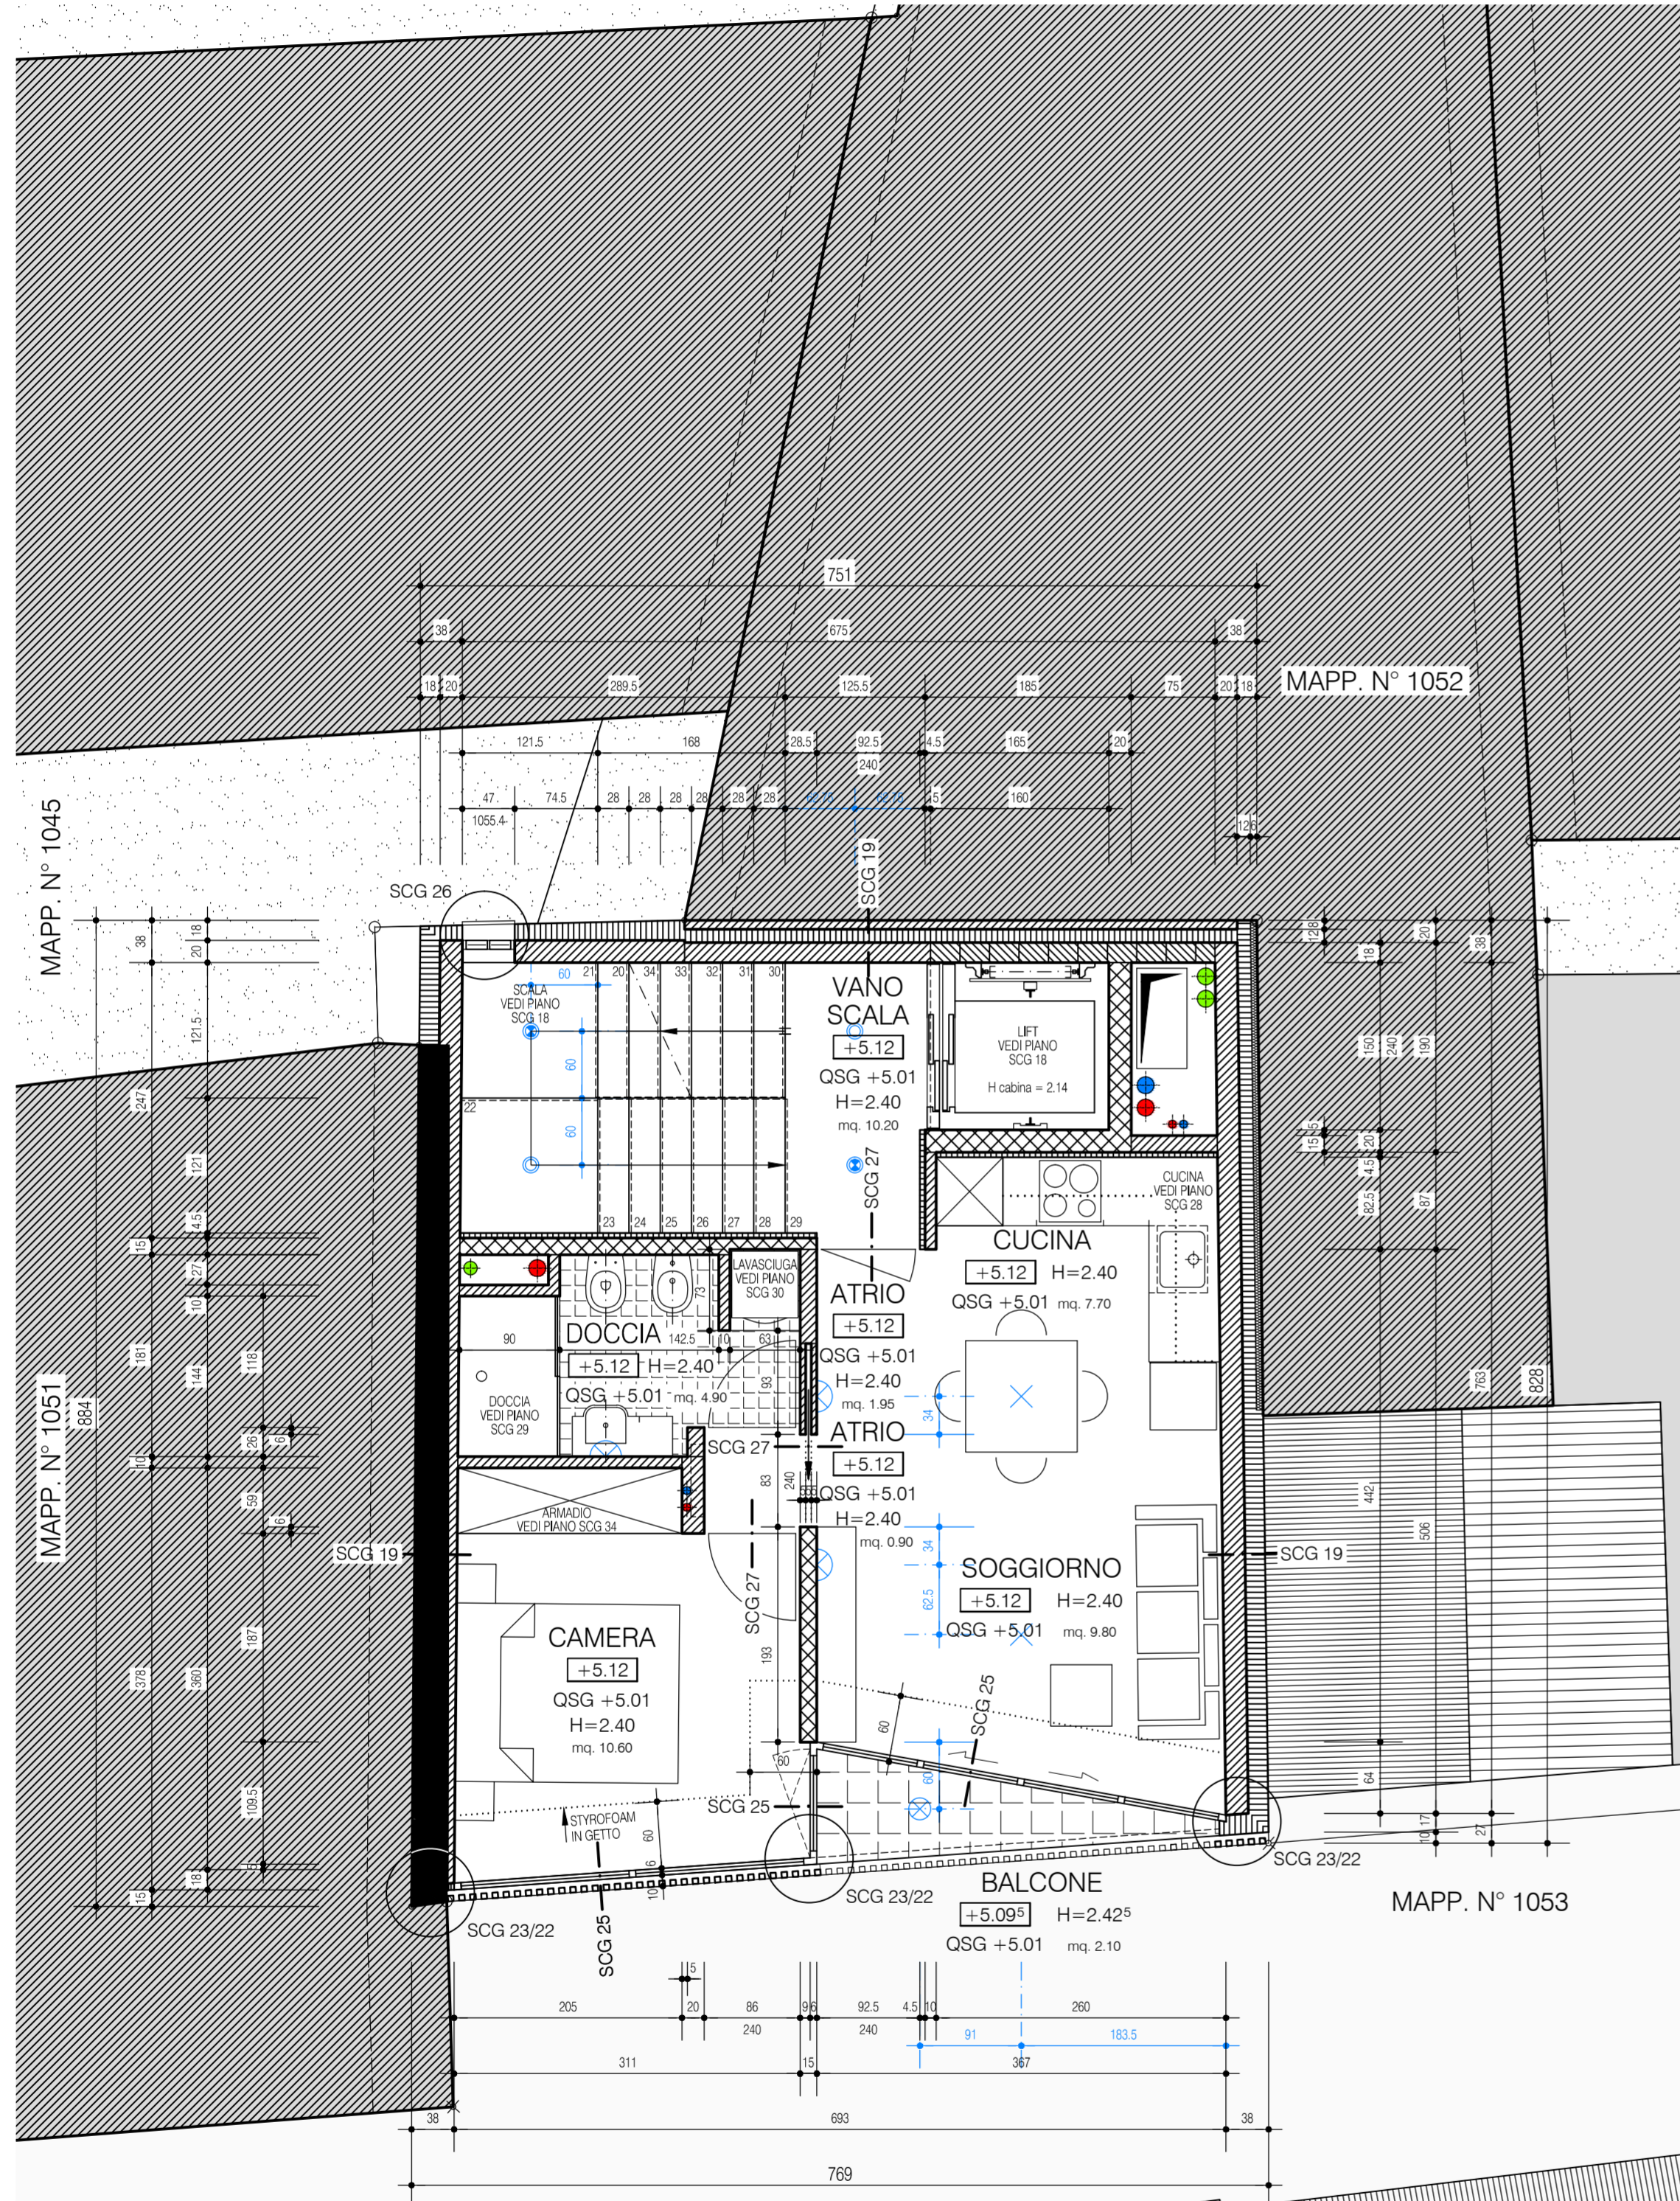

PIAZZA GRANDE

PIAZZA GRANDE

MAPP. N° 1047

MAPP. N° 1048

MAPP. N° 1059

MAPP. N° 1047

MAPP. N° 1048

MAPP. N° 1059


SECONDO PIANO

TERZO PIANO

SCALA:	1:50	DATA	28.02.2020
FORMATO:	63 x 59,4	CORR.	02.07.2020
DISEGNATO:	LU	CORR.	26.05.2021

phone +41 91 825 50 57 mobile +41 79 621 06 60 fax +41 91 825 50 54 mail info@architet-tino.ch web www.architet-tino.ch

- INCASSO A SOFFITTO
- ⊕ INCASSO EMERGENZA
- ⊗ LAMPADA A SOFFITTO




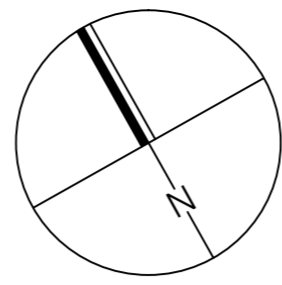


- ◻ LAMPADA A PARETE
- ⊗ PUNTO LUCE A SOFFITTO
- ⊕ LAMPADA FLUORESCENTE

- ◻ QUOTA PAVIMENTO FINITO
- QSG QUOTA SOLETTA GREZZA
- QS QUOTA SOGLIA FINITA
- QP QUOTA PARAPETTO FINITO
- H ALTEZZA FINITA LOCALE

- PIANO TERRENO ±0.00 = 241.12 m slm
- MURATURA IN CALCESTRUZZO
 - MURATURA IN LATERIZIO
 - MURATURA IN SILICO CALCARE
 - ISOLAZIONE TERMICA RIGIDA
 - ISOLAZIONE TERMICA MORBIDA

TUTTE LE MISURE SI RIFERISCONO A FILO GREZZO PER MURATURE E TAVOLATI, A LUCE FINITA PER FINESTRE E PORTE, E SONO DA CONTROLLARE IN CANTIERE A RISCHIO DELL'IMPRESA ESECUTRICE. EVENTUALI DISCREPANZE SONO DA COMUNICARE TEMPESTIVAMENTE ALLA D.L. O ALL'ARCHITETTO. LE QUOTE E LE MISURE DEI PIANI DELL'INGEGNERE E DI ALTRE DITTE SONO DA RAFFRONTARE CON I PIANI DELL'ARCHITETTO, CHE HANNO ASSOLUTA PRECEDENZA RISPETTO A QUELLI SUMMENZIONATI. PER I RISPARMI E LE SCANALATURE SONO DA RISPETTARE I PIANI DEGLI IMPIANTI SANITARI, DI RISCALDAMENTO E ELETTRICI, CONSEGNATI DA PARTE DEI PROGETTISTI CONSULENTI O DAGLI IMPIANTISTI.

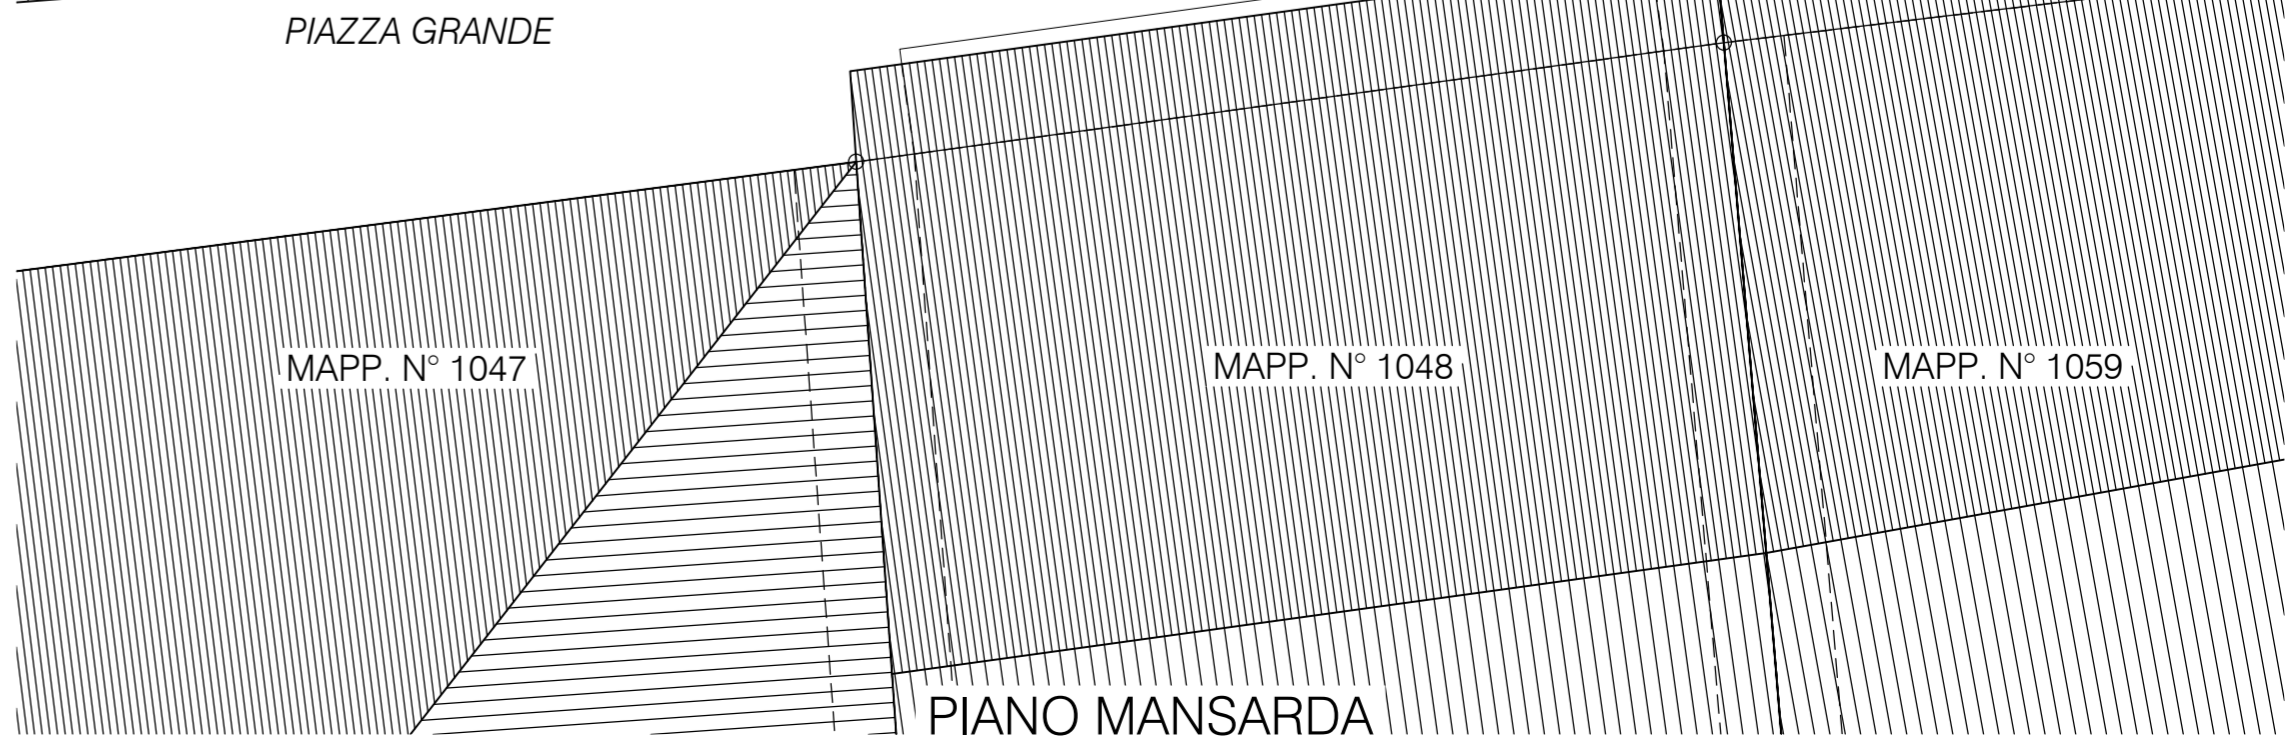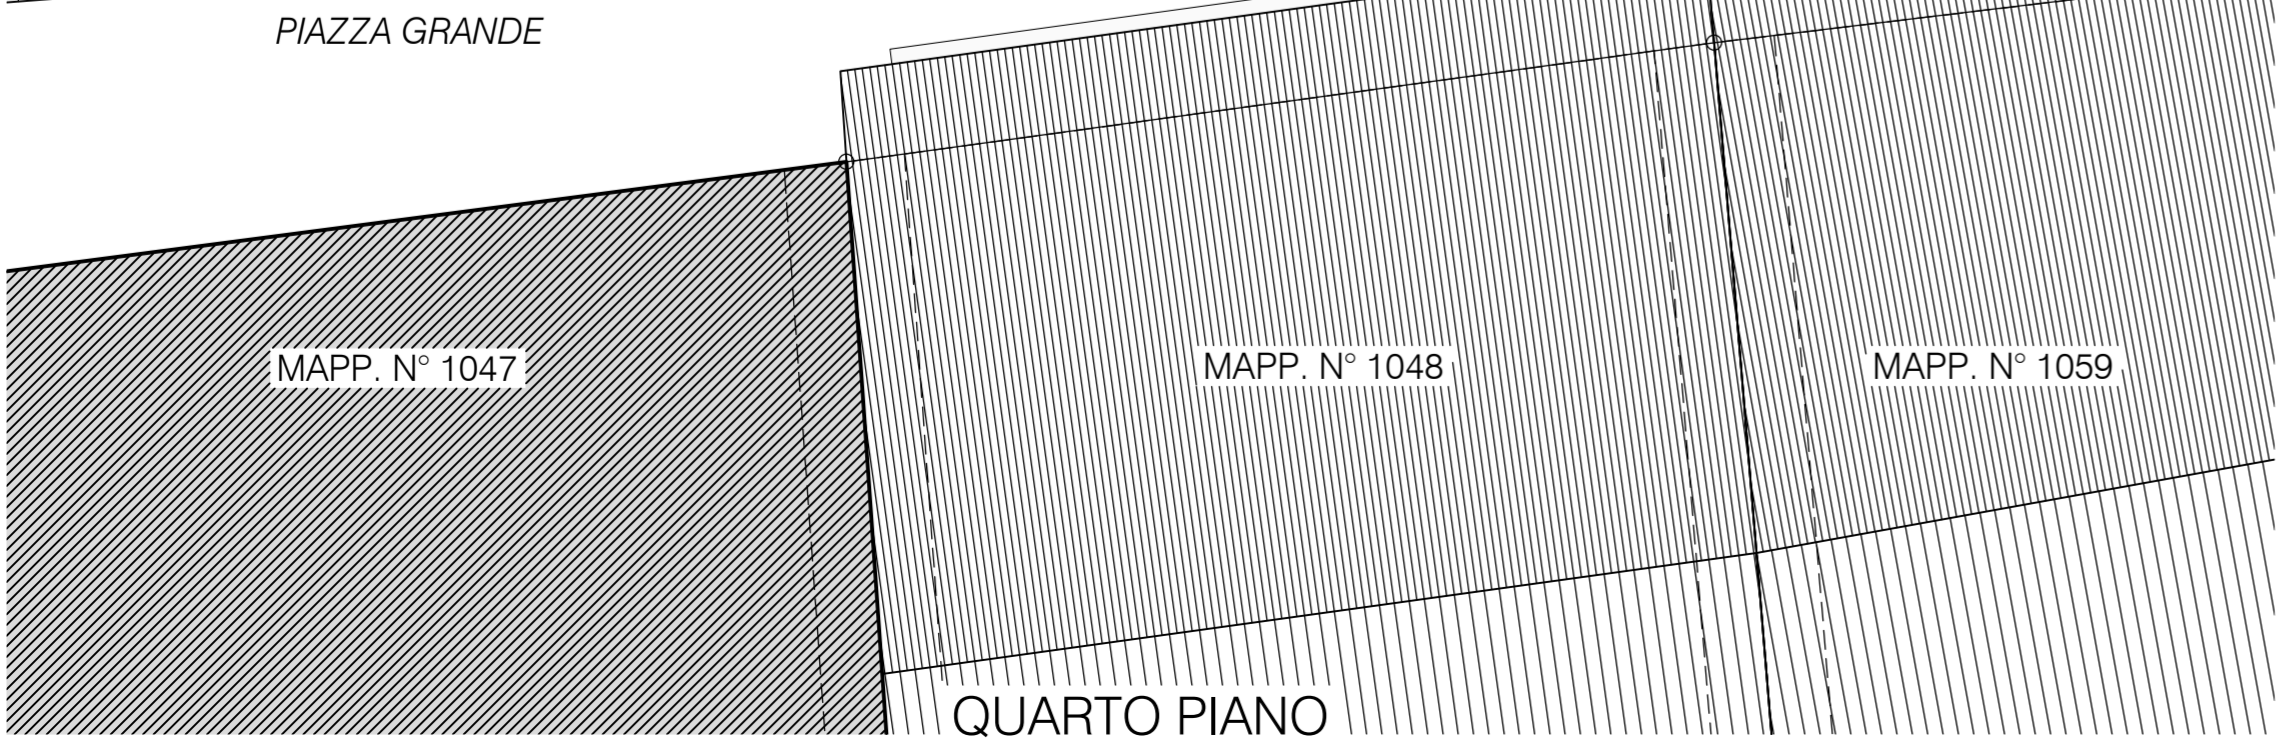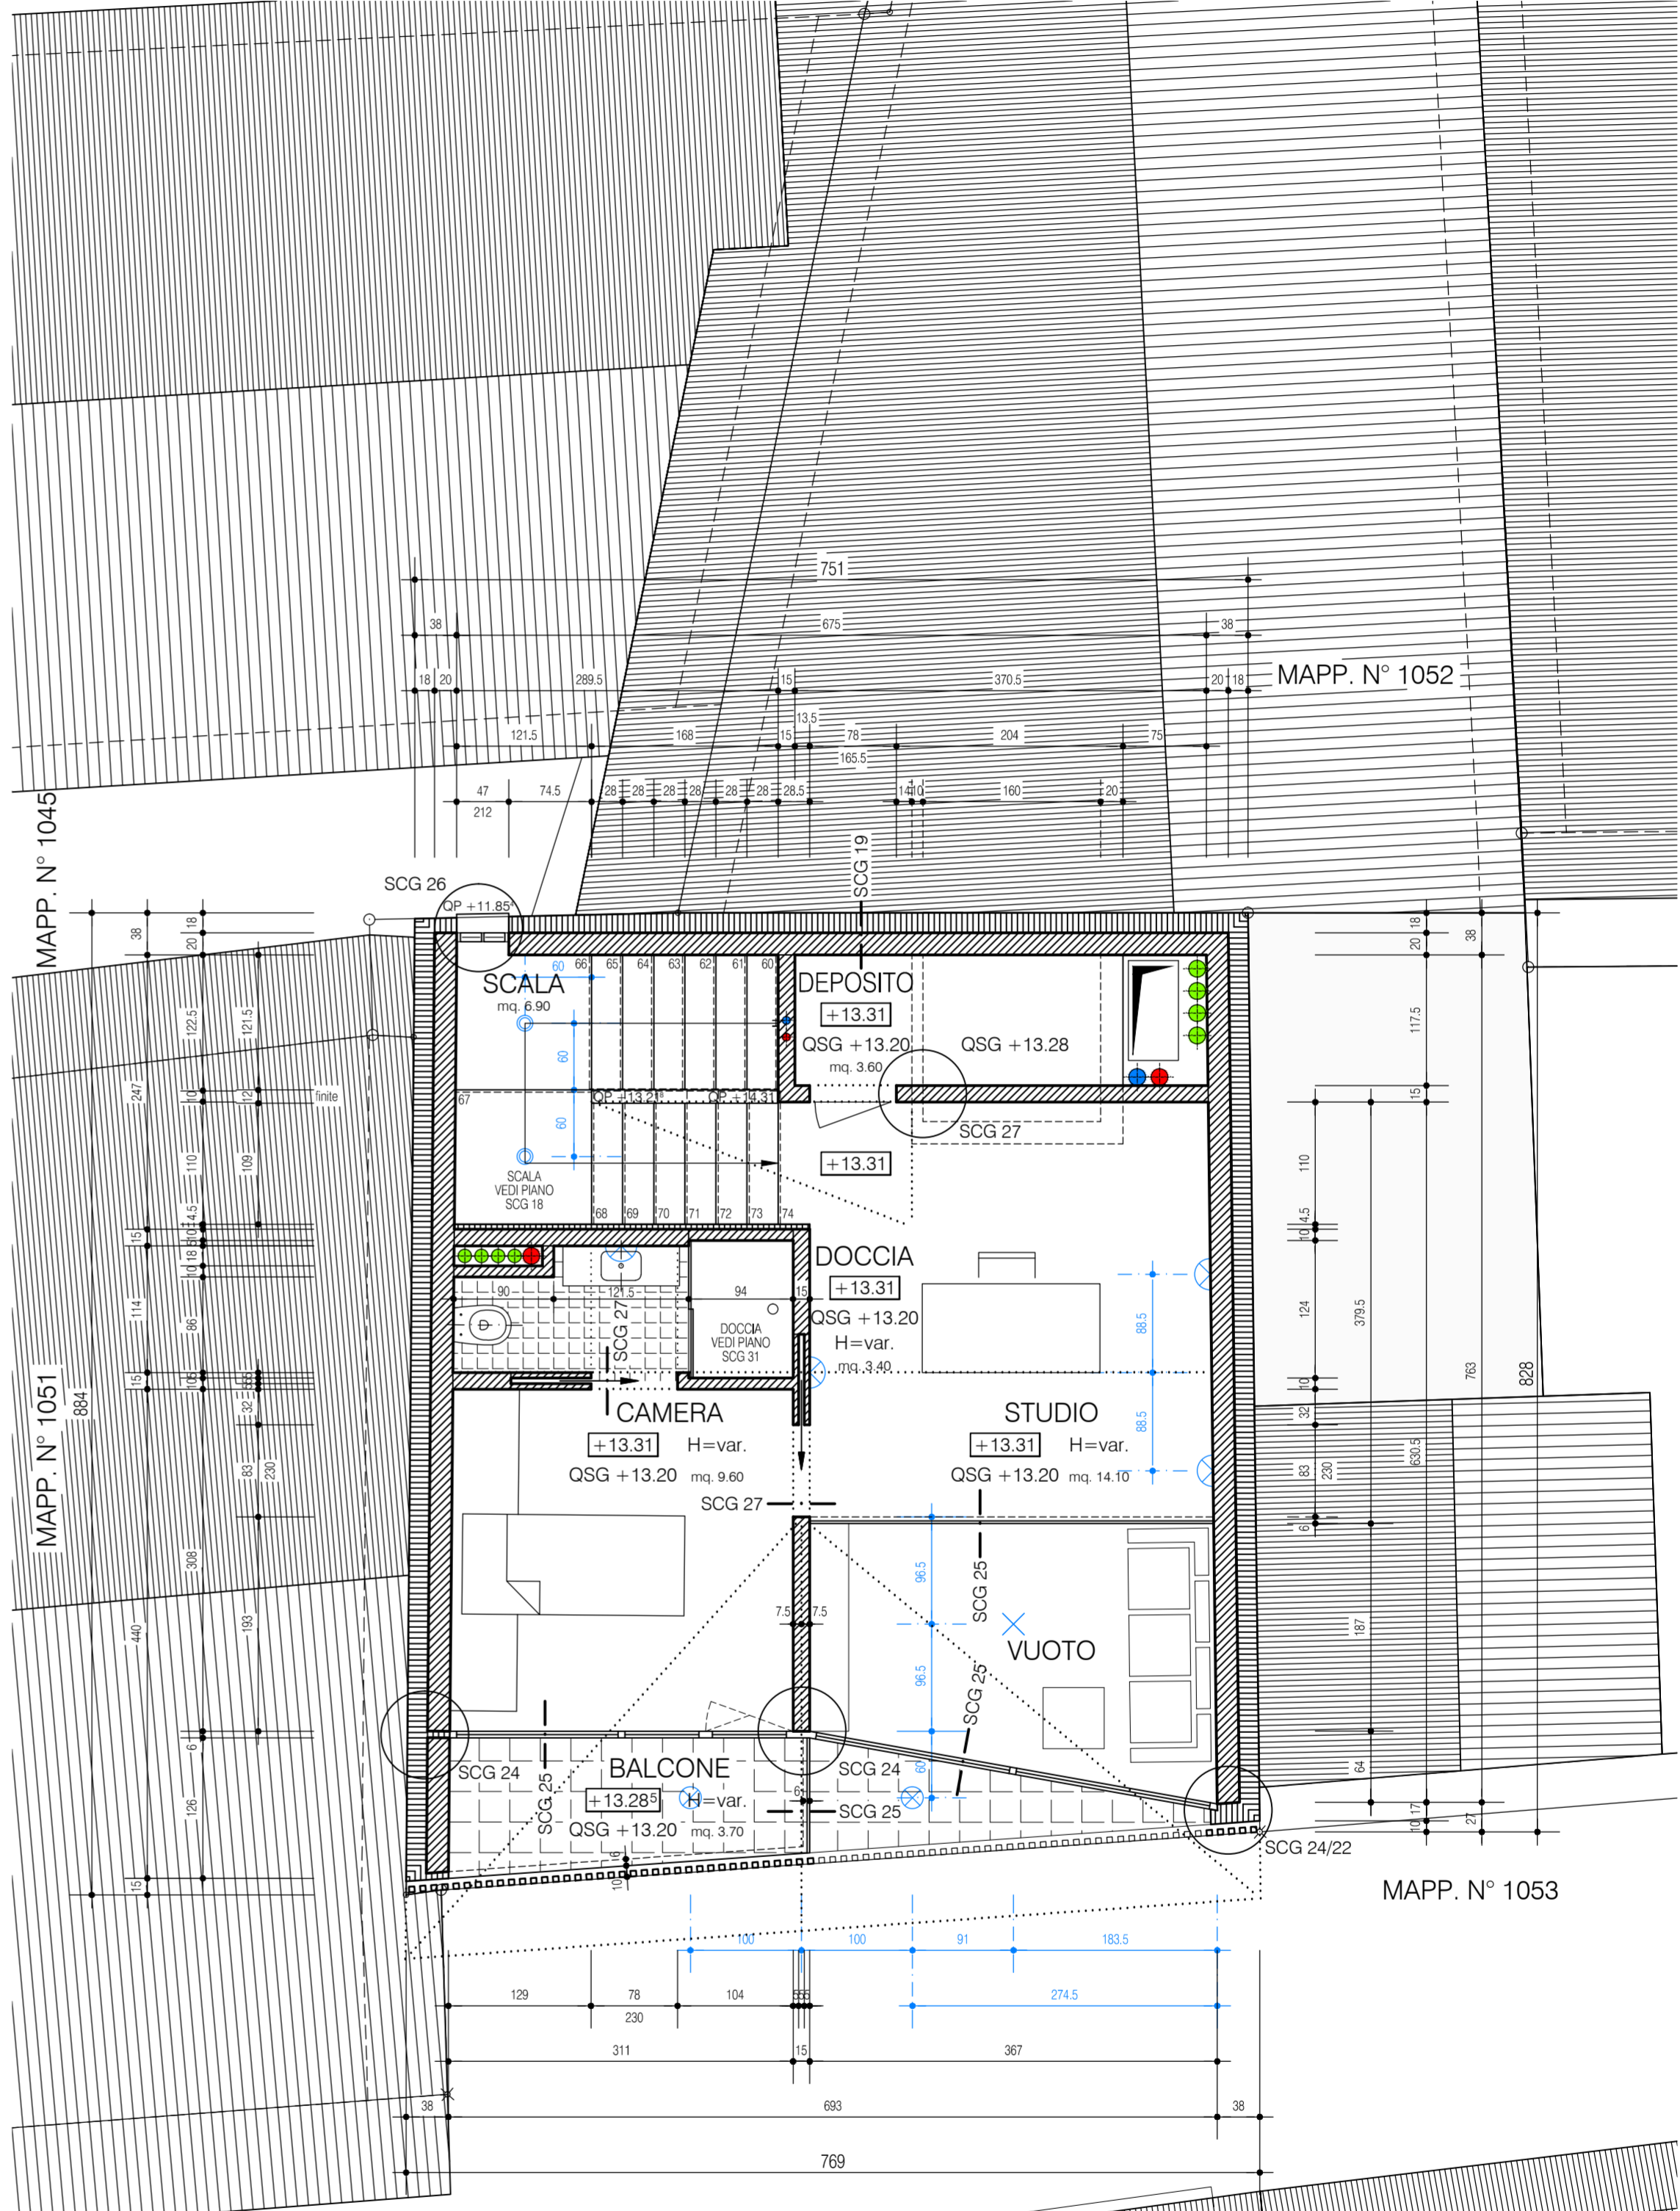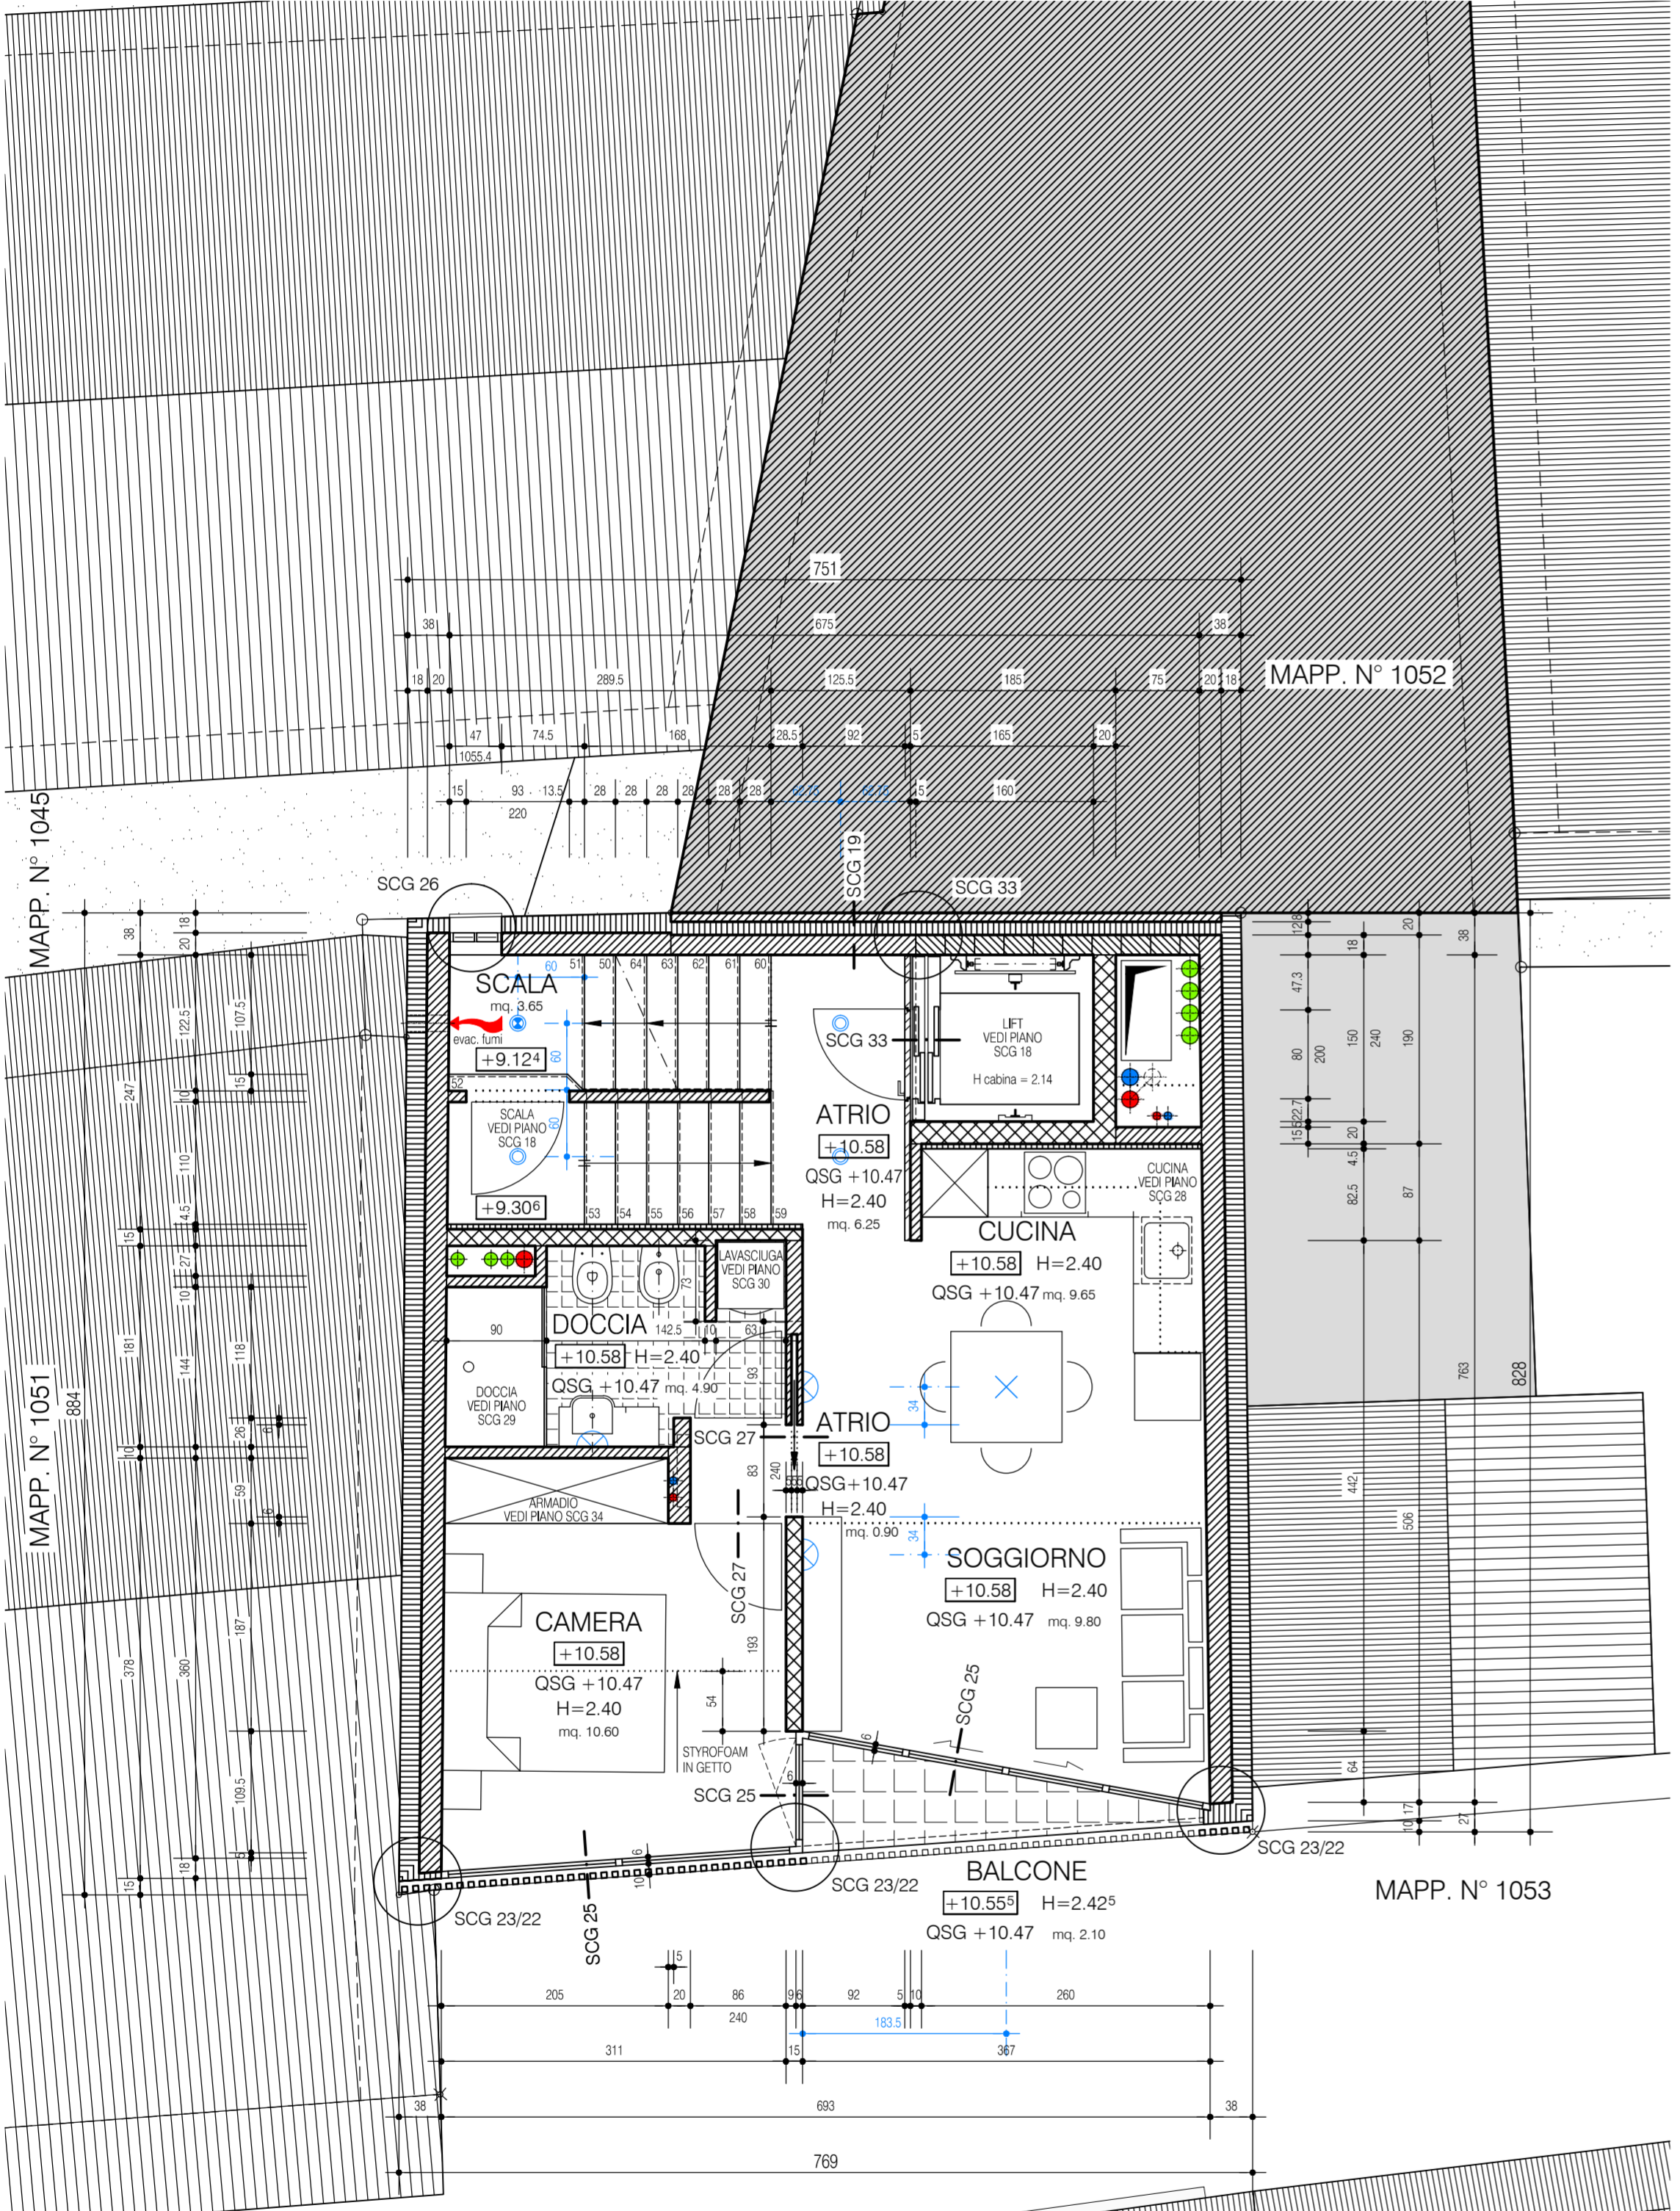


SCALA:	1:50	DATA	16.03.2020
FORMATO:	63 x 59.4	CORR.	
DISEGNATO:	TB	CORR.	26.05.2021
		CORR.	

PIANTA
 CARPENTERIA - PIANO TETTO

phone +41 91 825 50 57 mobile +41 79 621 06 60 fax +41 91 825 50 54 mail info@architet-tino.ch web www.architet-tino.ch

- INCASSO A SOFFITTO
- ⊕ INCASSO EMERGENZA
- ⊗ LAMPADA A SOFFITTO

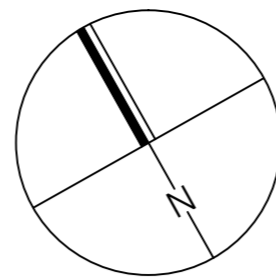





- ◊ LAMPADA A PARETE
- ⊗ PUNTO LUCE A SOFFITTO
- LAMPADA FLUORESCENTE

- QUOTA PAVIMENTO FINITO
- QSG QUOTA SOLETTA GREZZA
- QS QUOTA SOGLIA FINITA
- QP QUOTA PARAPETTO FINITO
- H ALTEZZA FINITA LOCALE

PIANO TERRENO
 ±0.00 = 241.12 m slm

- MURATURA IN CALCESTRUZZO
- MURATURA IN LATERIZIO
- MURATURA IN SILICO CALCARE
- ISOLAZIONE TERMICA RIGIDA
- ISOLAZIONE TERMICA MORBIDA

TUTTE LE MISURE SI RIFERISCONO A FILO GREZZO PER MURATURE E TAVOLATI, A LUCE FINITA PER FINESTRE E PORTE, E SONO DA CONTROLLARE IN CANTIERE A RISCHIO DELL'IMPRESA ESECUTRICE. EVENTUALI DISCREPANZE SONO DA COMUNICARE TEMPESTIVAMENTE ALLA D.L. O ALL'ARCHITETTO. LE QUOTE E LE MISURE DEI PIANI DELL'INGEGNERE E DI ALTRE DITTE SONO DA RAFFRONTARE CON I PIANI DELL'ARCHITETTO, CHE HANNO ASSOLUTA PRECEDENZA RISPETTO A QUELLI SUMMENZIONATI. PER I RISPARMI E LE SCANALATURE SONO DA RISPETTARE I PIANI DEGLI IMPIANTI SANITARI, DI RISCALDAMENTO E ELETTRICI, CONSEGNATI DA PARTE DEI PROGETTISTI CONSULENTI O DAGLI IMPIANTISTI.

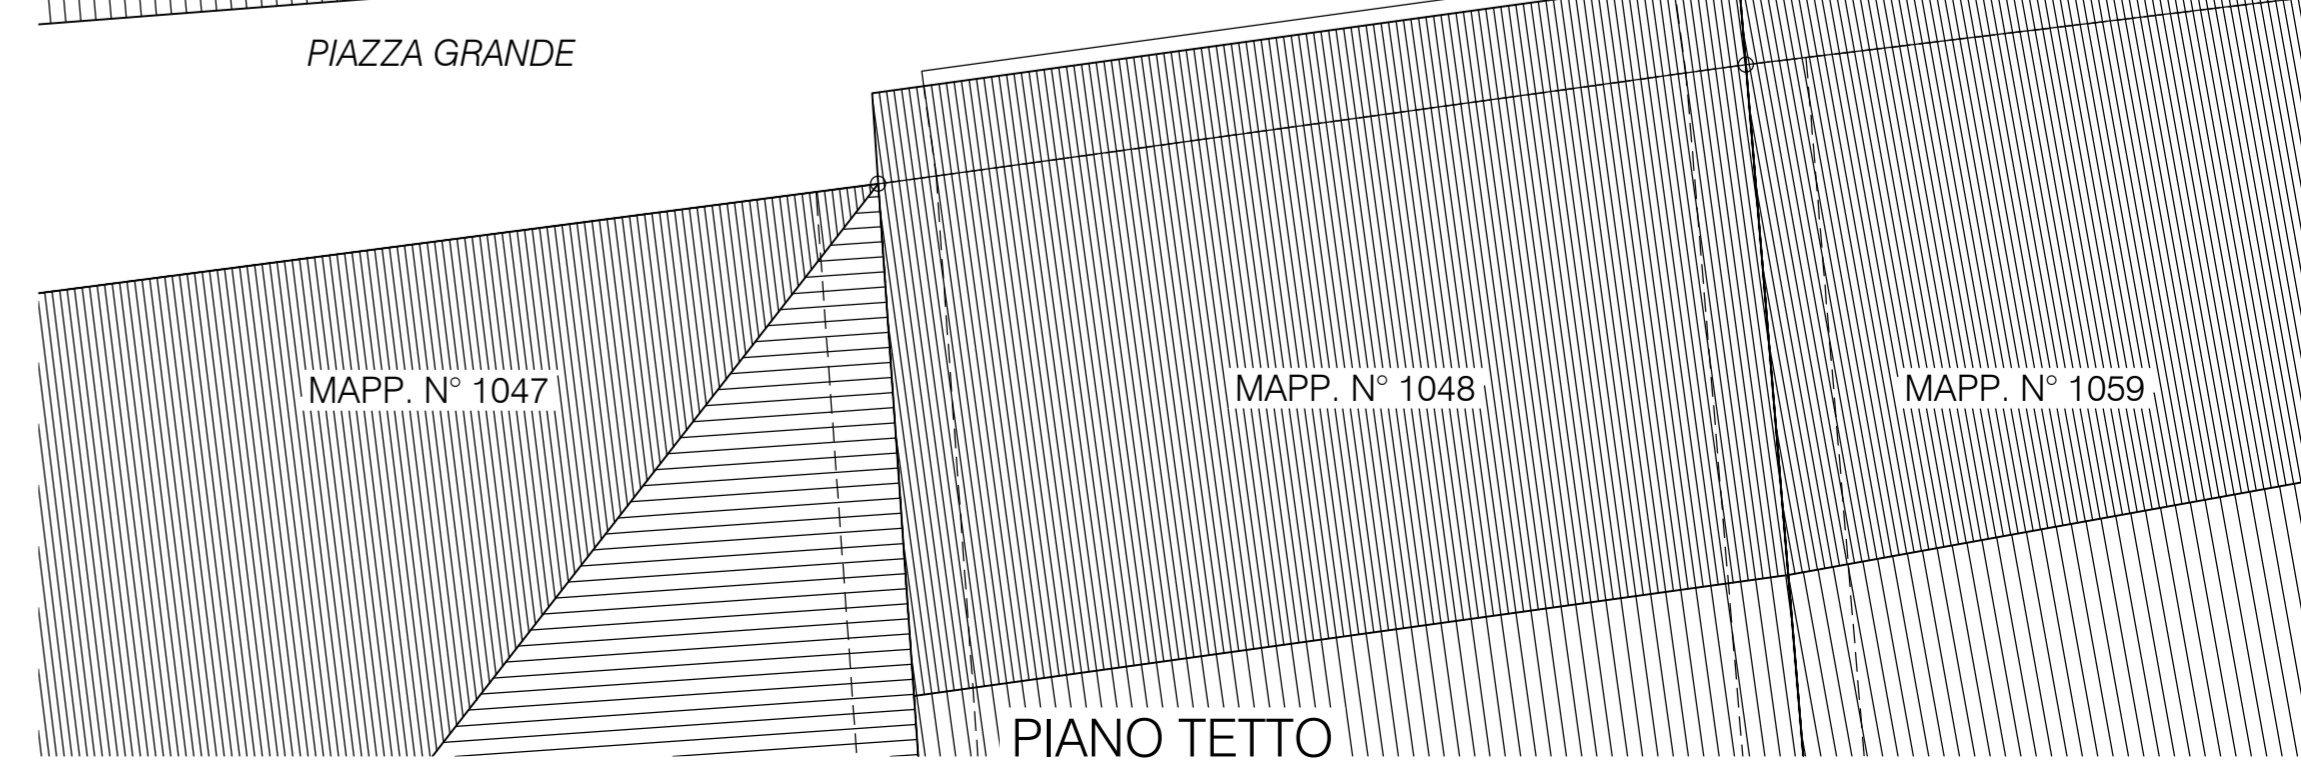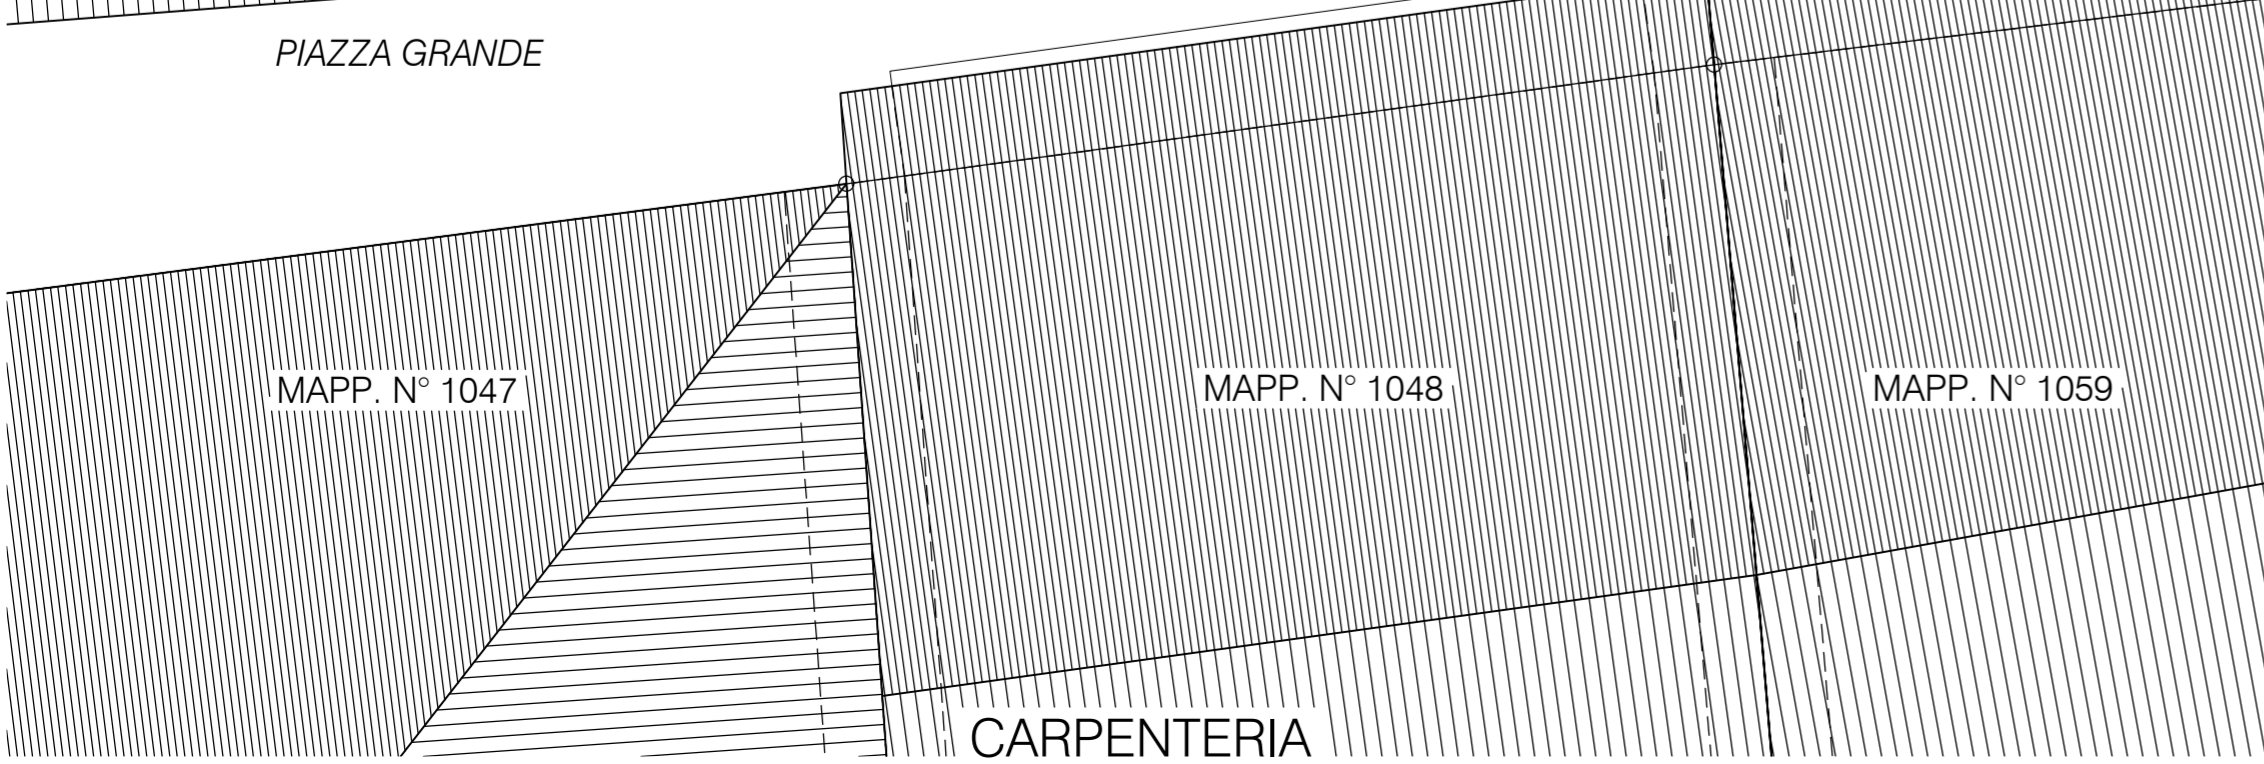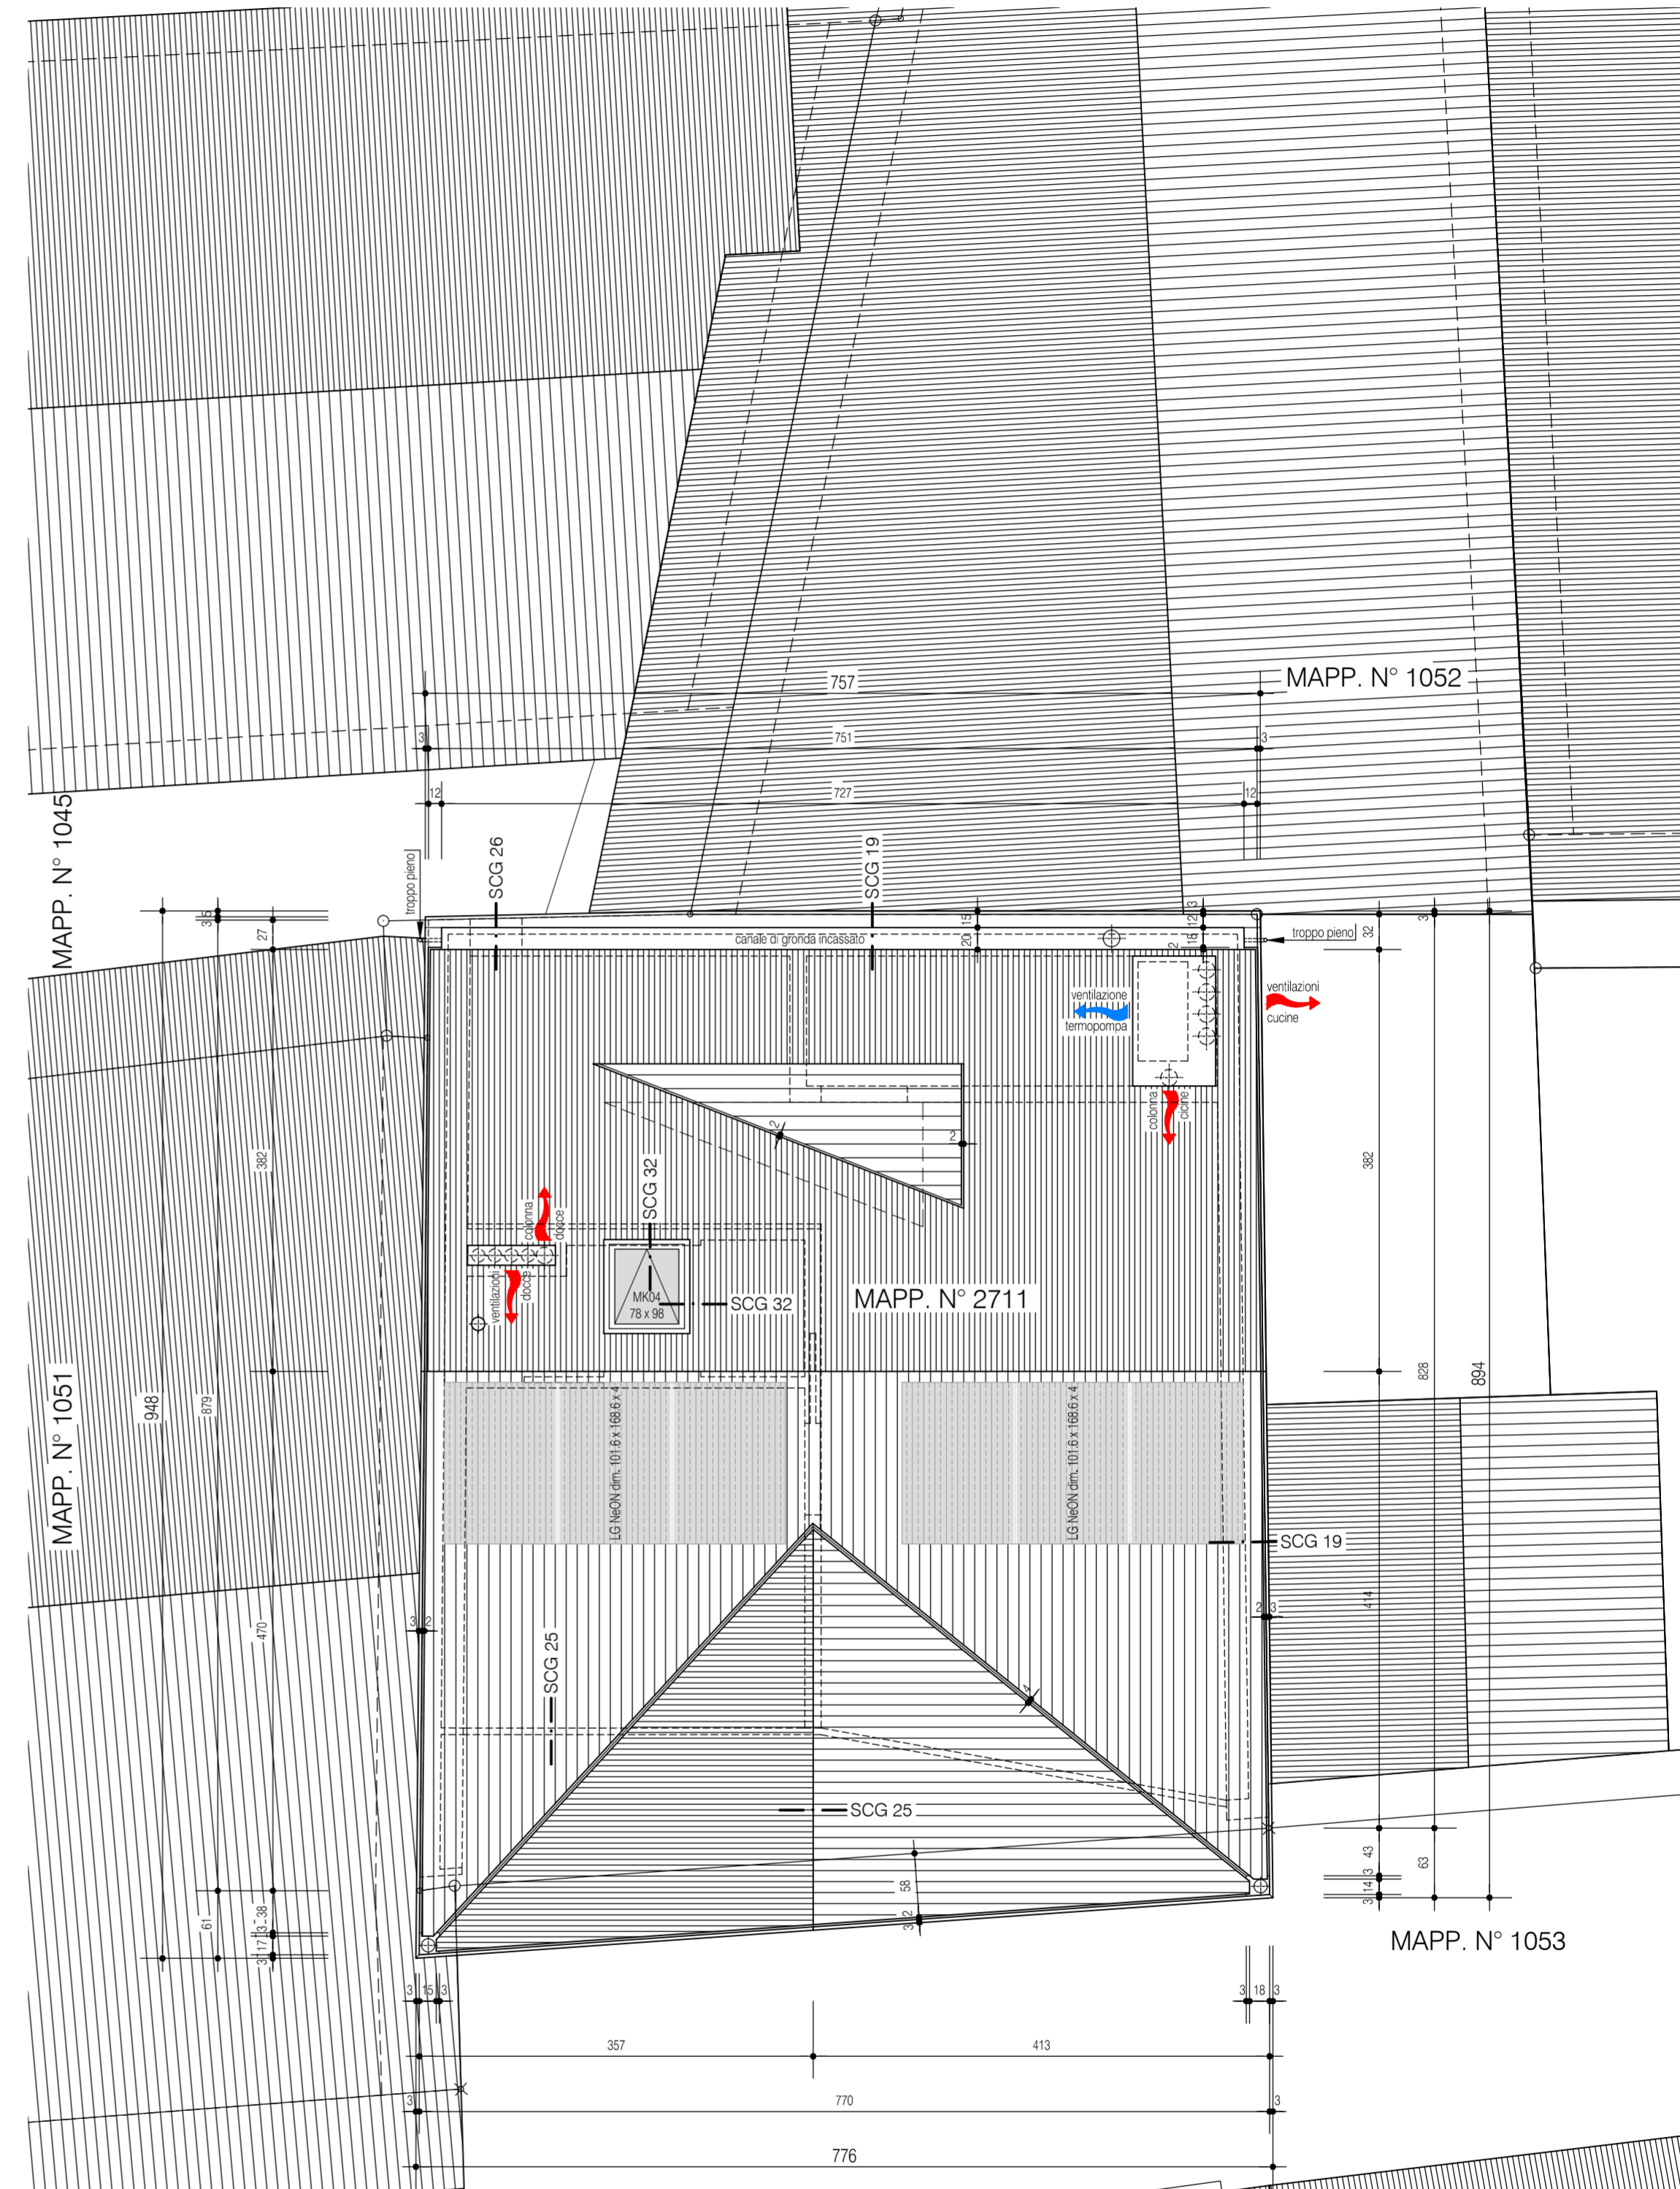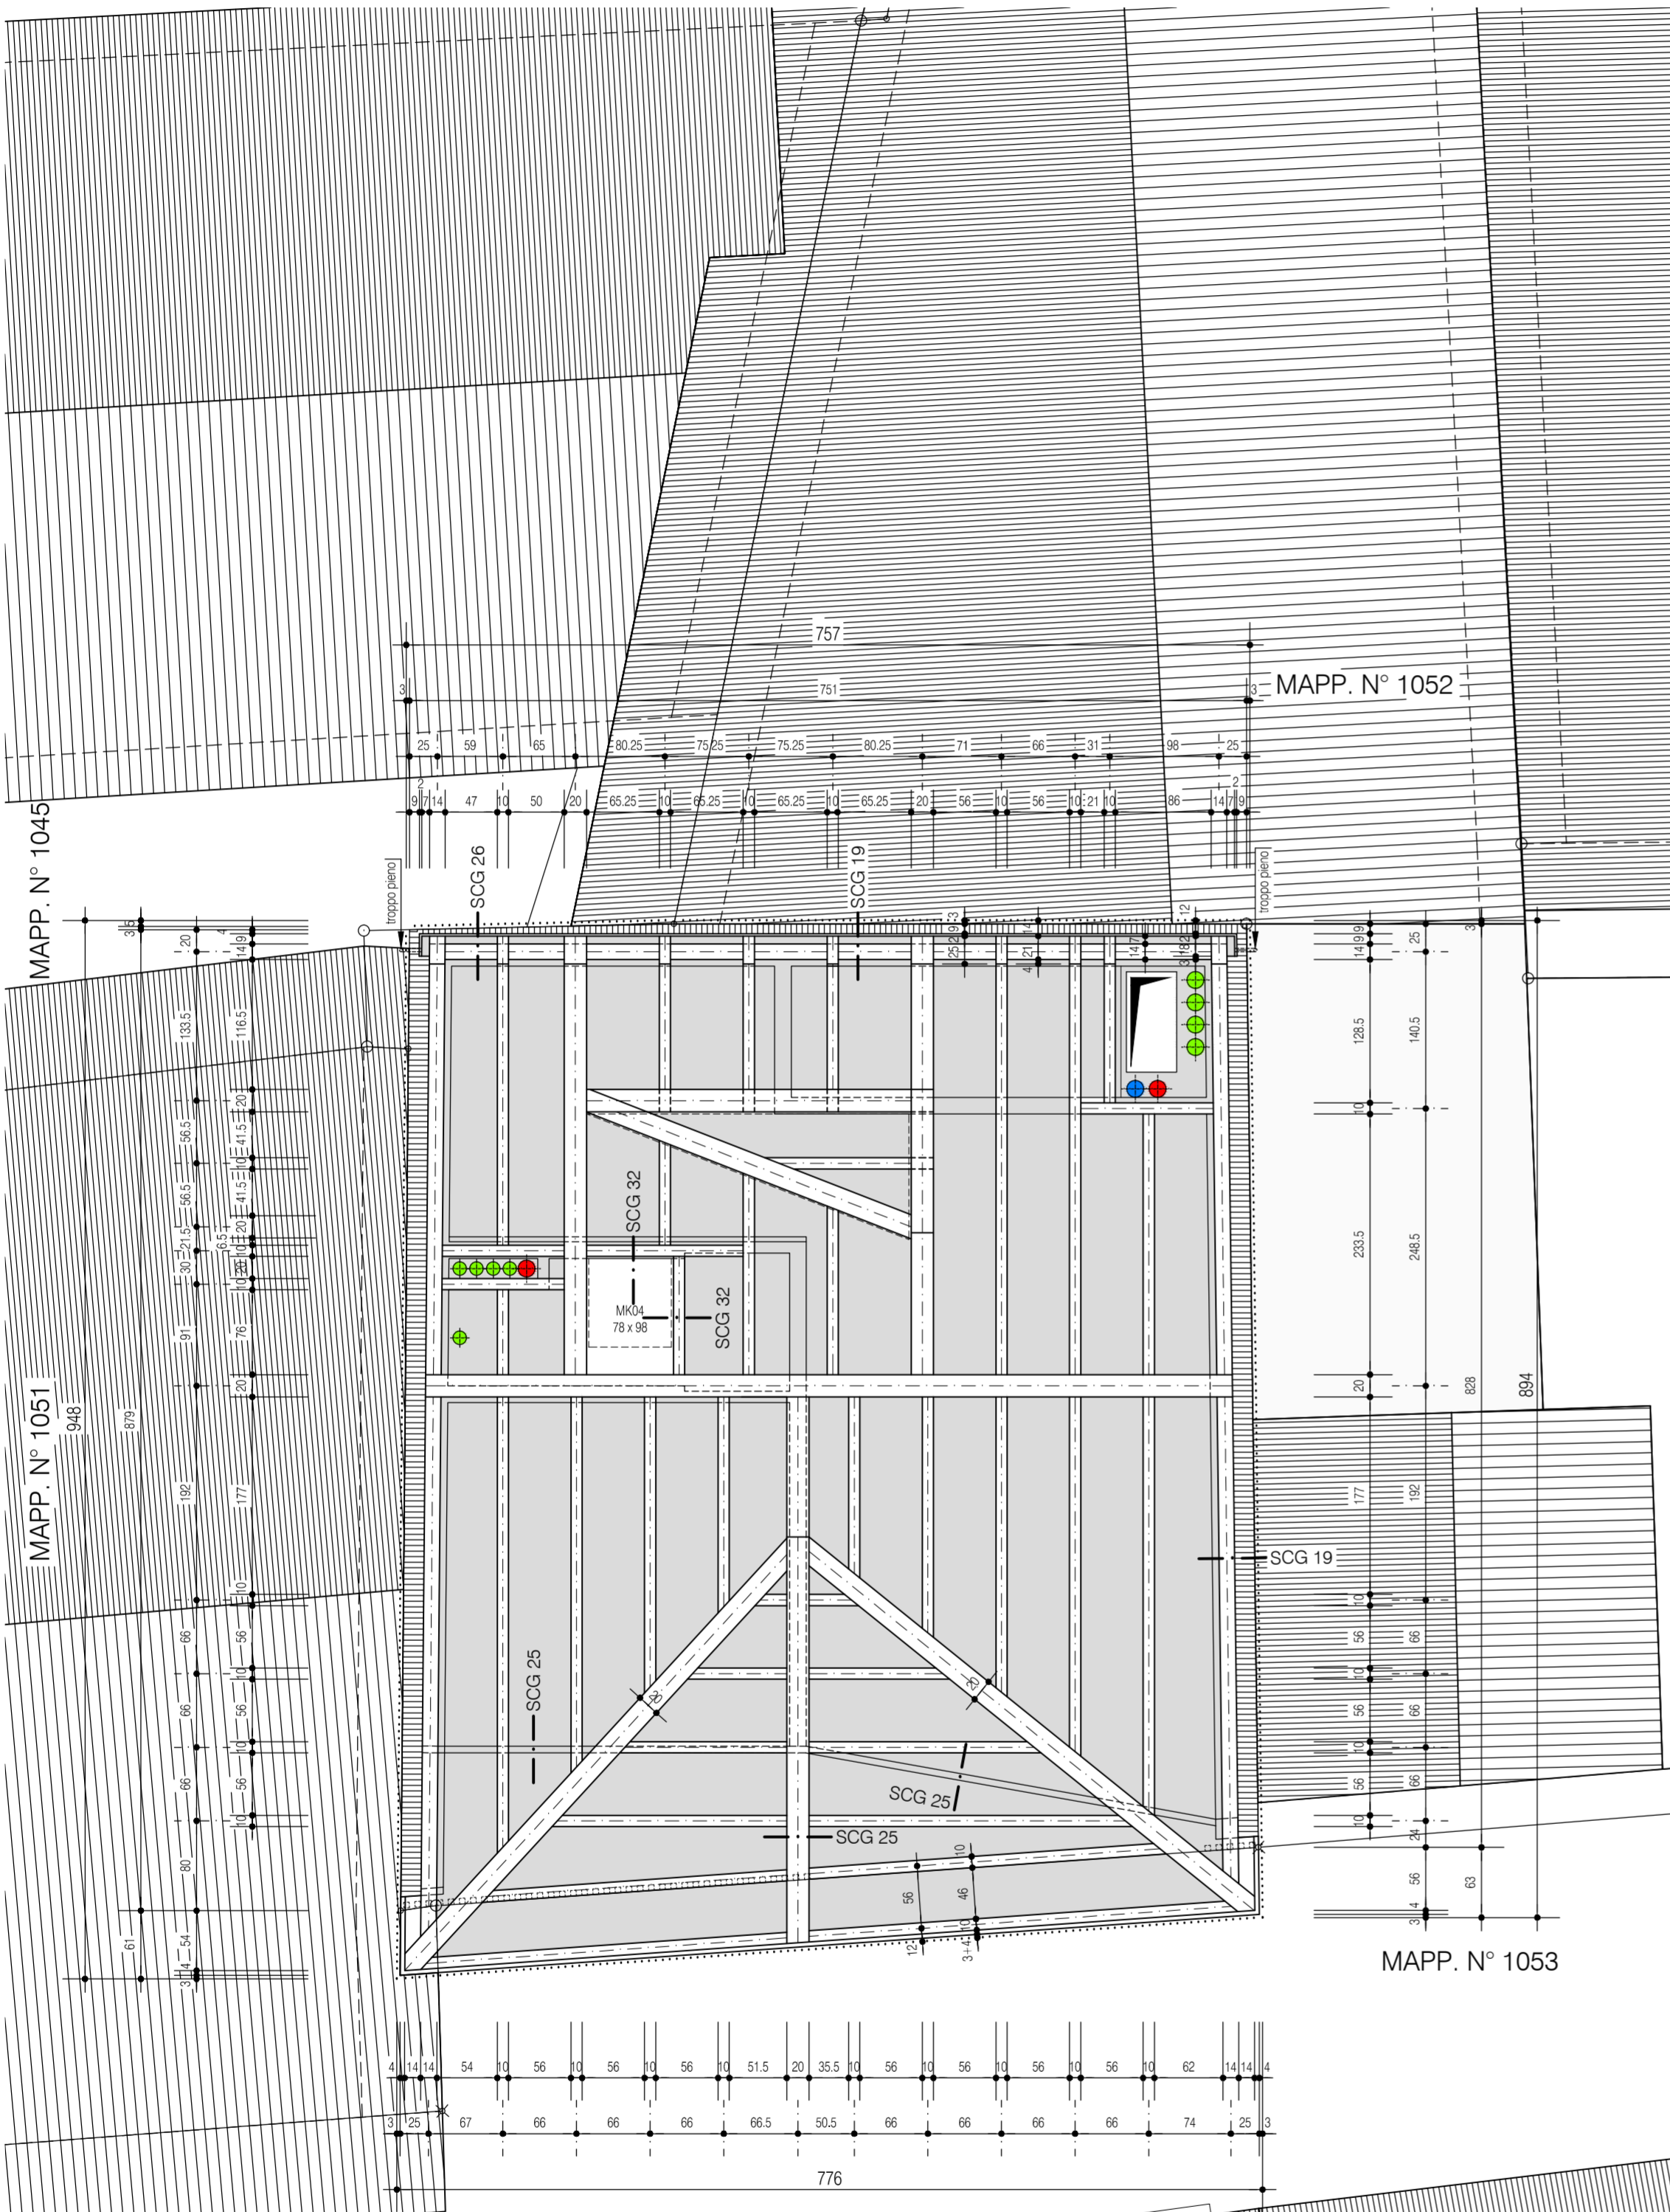


SCALA:	1:50	DATA	15.04.2020
FORMATO:	63 x 59.4	CORR.	10.06.2020
DISEGNATO:	LU	CORR.	02.07.2020

SEZIONI A-A / B-B

phone +41 91 825 50 57 mobile +41 79 621 06 60 fax +41 91 825 50 54 mail info@architet-tino.ch web www.architet-tino.ch

- INCASSO A SOFFITTO
- INCASSO EMERGENZA
- LAMPADA A SOFFITTO



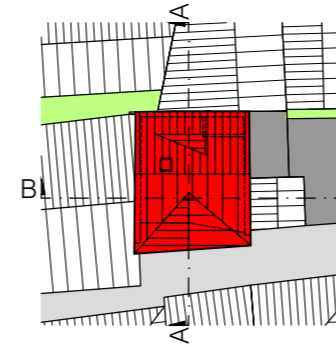


- LAMPADA A PARETE
- PUNTO LUCE A SOFFITTO
- LAMPADA FLUORESCENTE


- QUOTA PAVIMENTO FINITO
- QSG QUOTA SOLETTA GREZZA
- QS QUOTA SOGLIA FINITA
- QP QUOTA PARAPETTO FINITO
- H ALTEZZA FINITA LOCALE
- ISOLAZIONE TERMICA MORBIDA
- ISOLAZIONE TERMICA RIGIDA
- MURATURA IN BETON A VISTA
- MURATURA IN CALCESTRUZZO
- MURATURA IN LATERIZIO
- MURATURA IN SILICO CALCARE

PIANO TERRENO
 ±0.00 = 241.12 m slm

TUTTE LE MISURE SI RIFERISCONO A FILO GREZZO PER MURATURE E TAVOLATI, A LUCE FINITA PER FINESTRE E PORTE, E SONO DA CONTROLLARE IN CANTIERE A RISCHIO DELL'IMPRESA ESECUTRICE. EVENTUALI DISCREPANZE SONO DA COMUNICARE TEMPESTIVAMENTE ALLA D.L. O ALL'ARCHITETTO. LE QUOTE E LE MISURE DEI PIANI DELL'INGEGNERE E DI ALTRE DITTE SONO DA RAFFRONTARE CON I PIANI DELL'ARCHITETTO, CHE HANNO ASSOLUTA PRECEDENZA RISPETTO A QUELLI SUMMENZIONATI. PER I RISPARMI E LE SCANALATURE SONO DA RISPETTARE I PIANI DEGLI IMPIANTI SANITARI, DI RISCALDAMENTO E ELETTRICI, CONSEGNATI DA PARTE DEI PROGETTISTI CONSULENTI O DAGLI IMPIANTISTI.

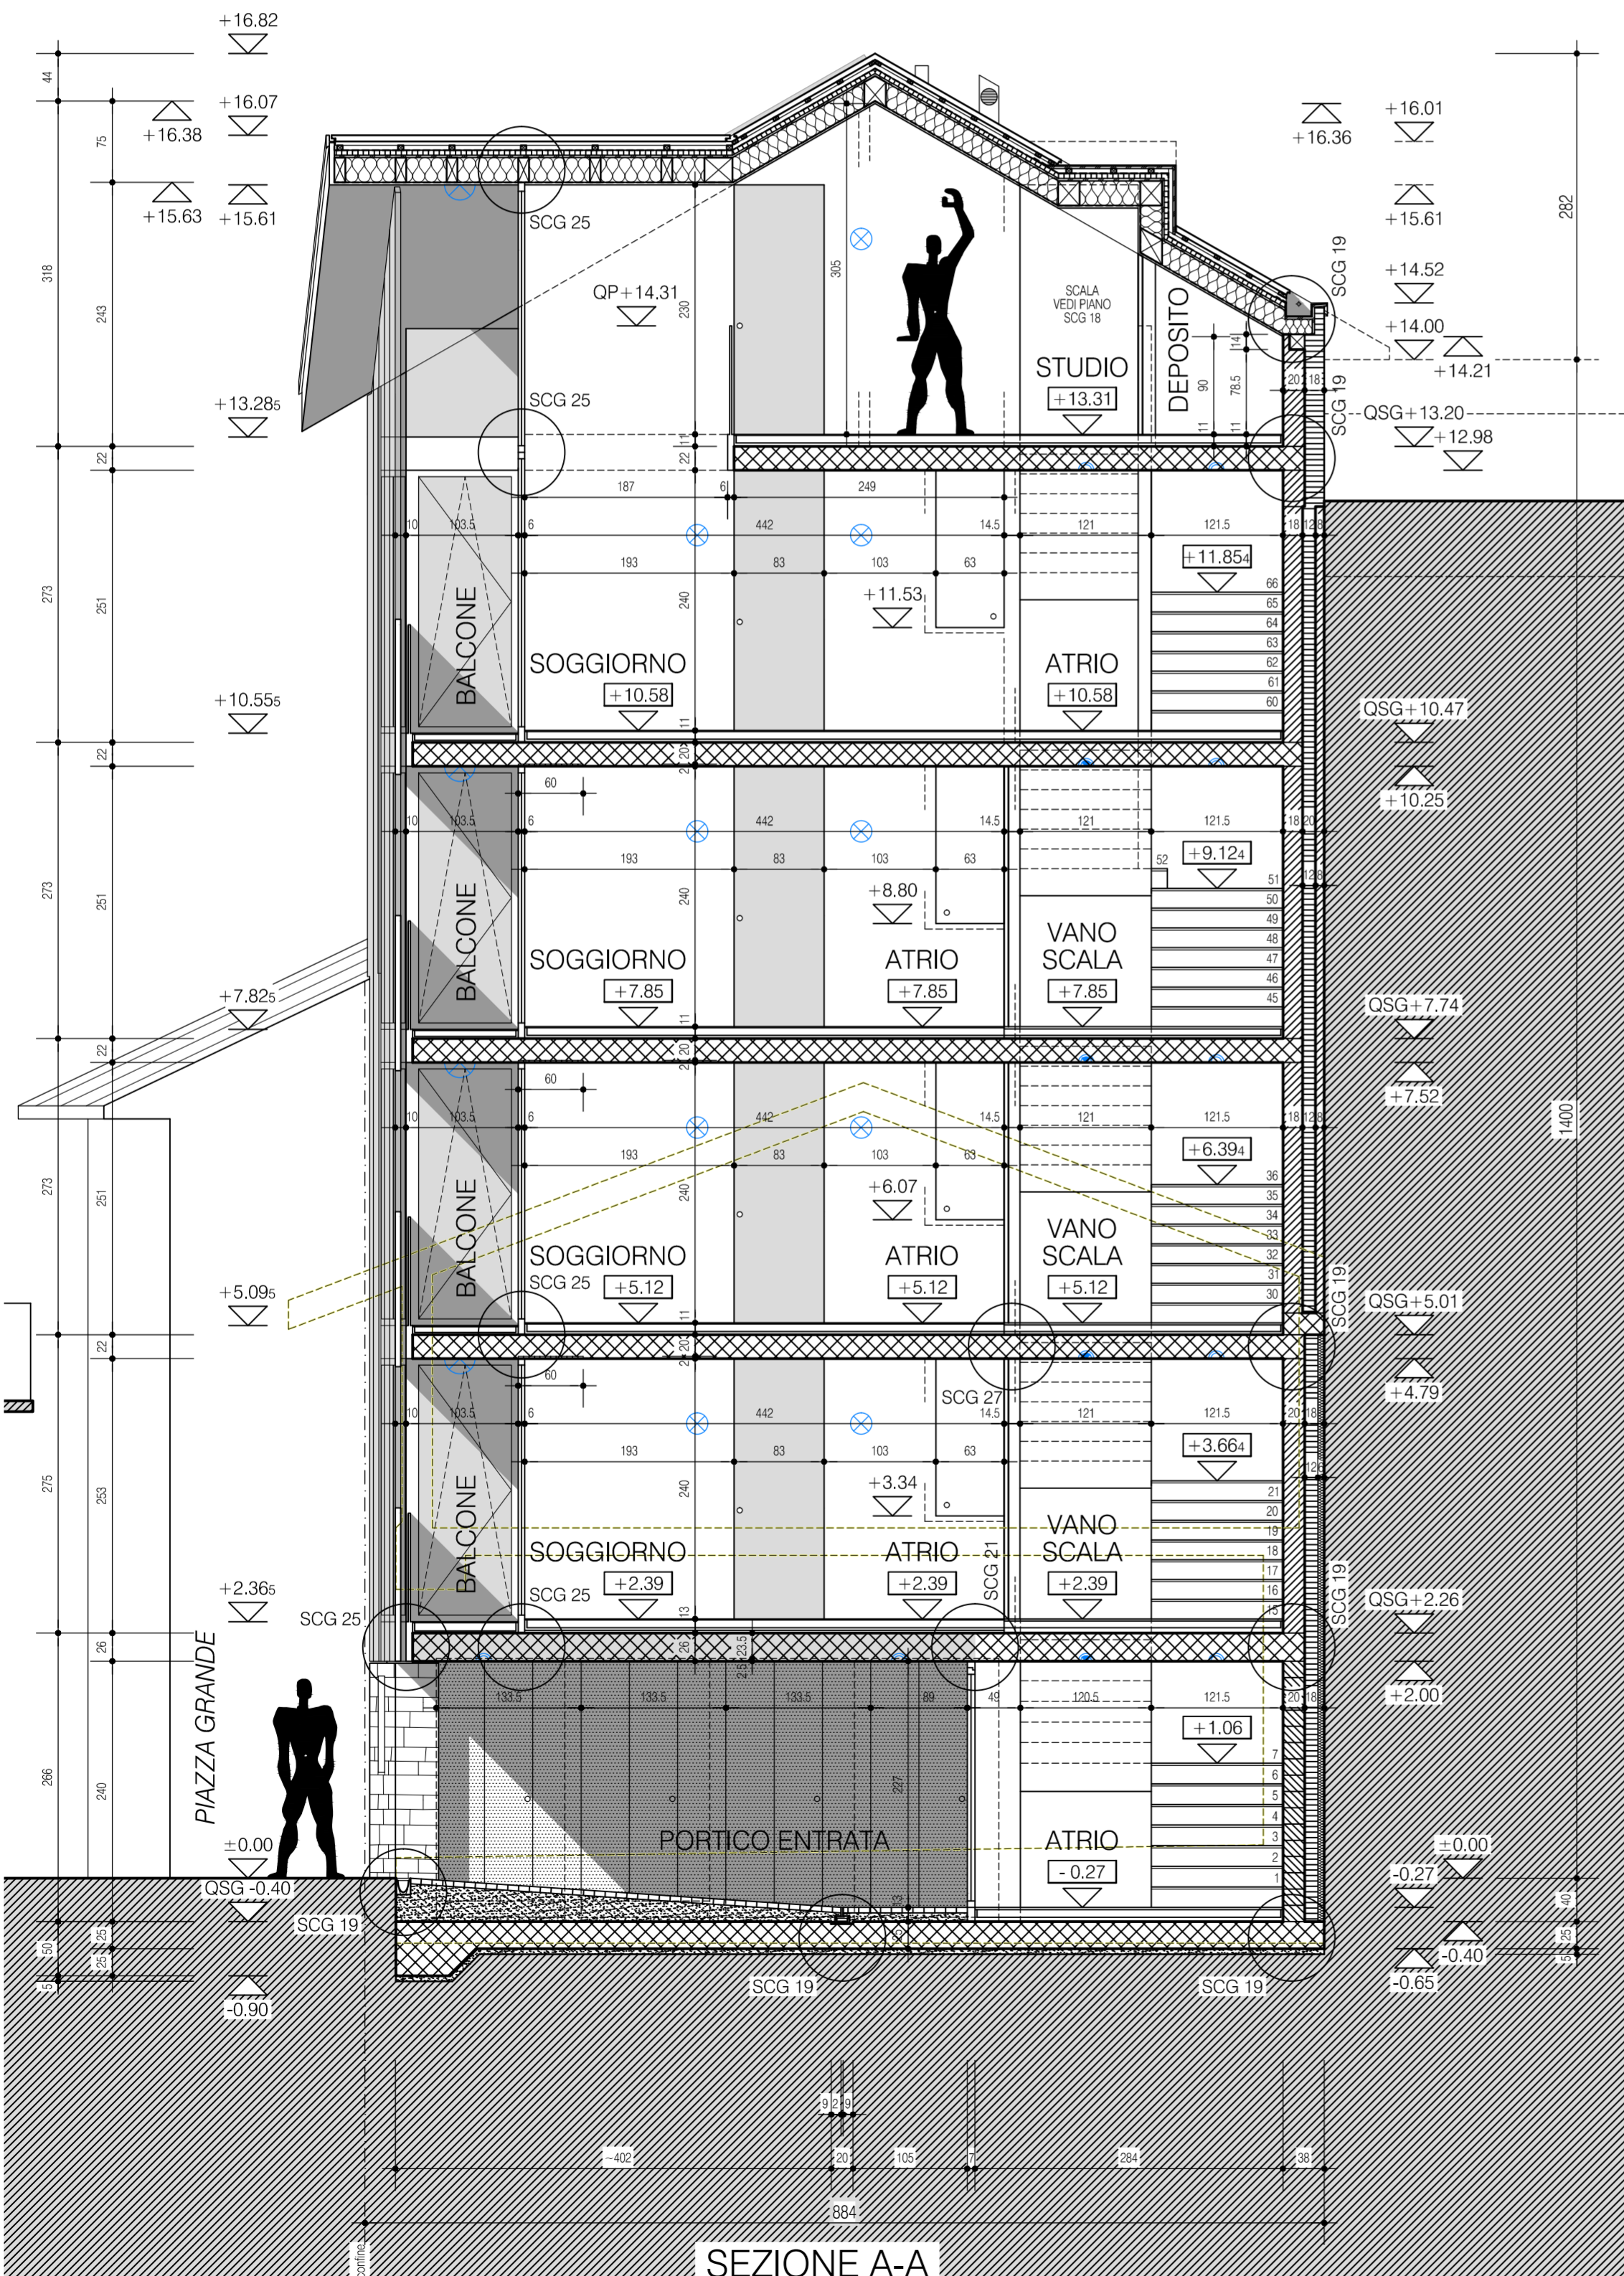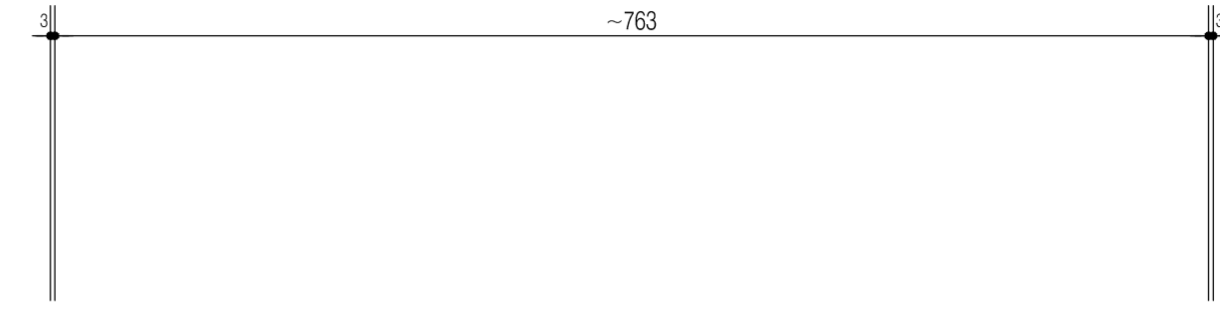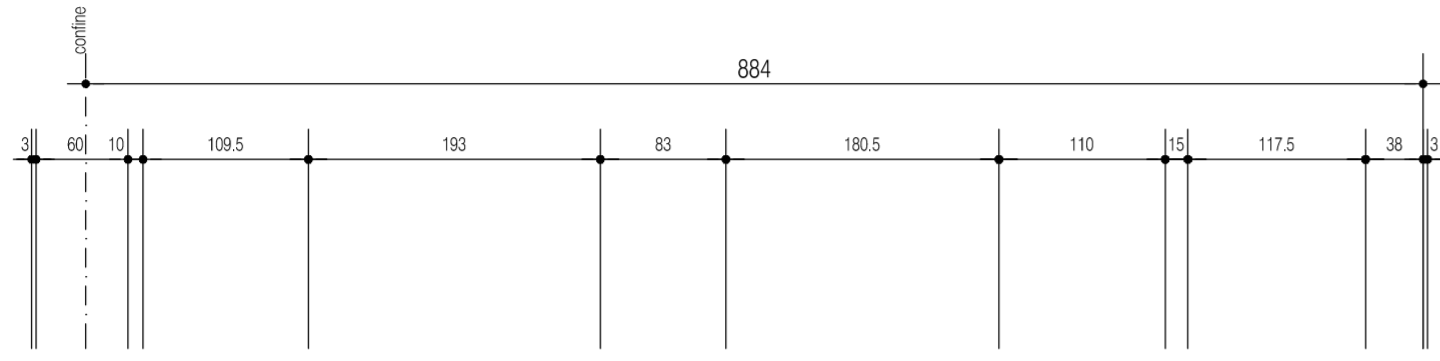

SEZIONE A-A

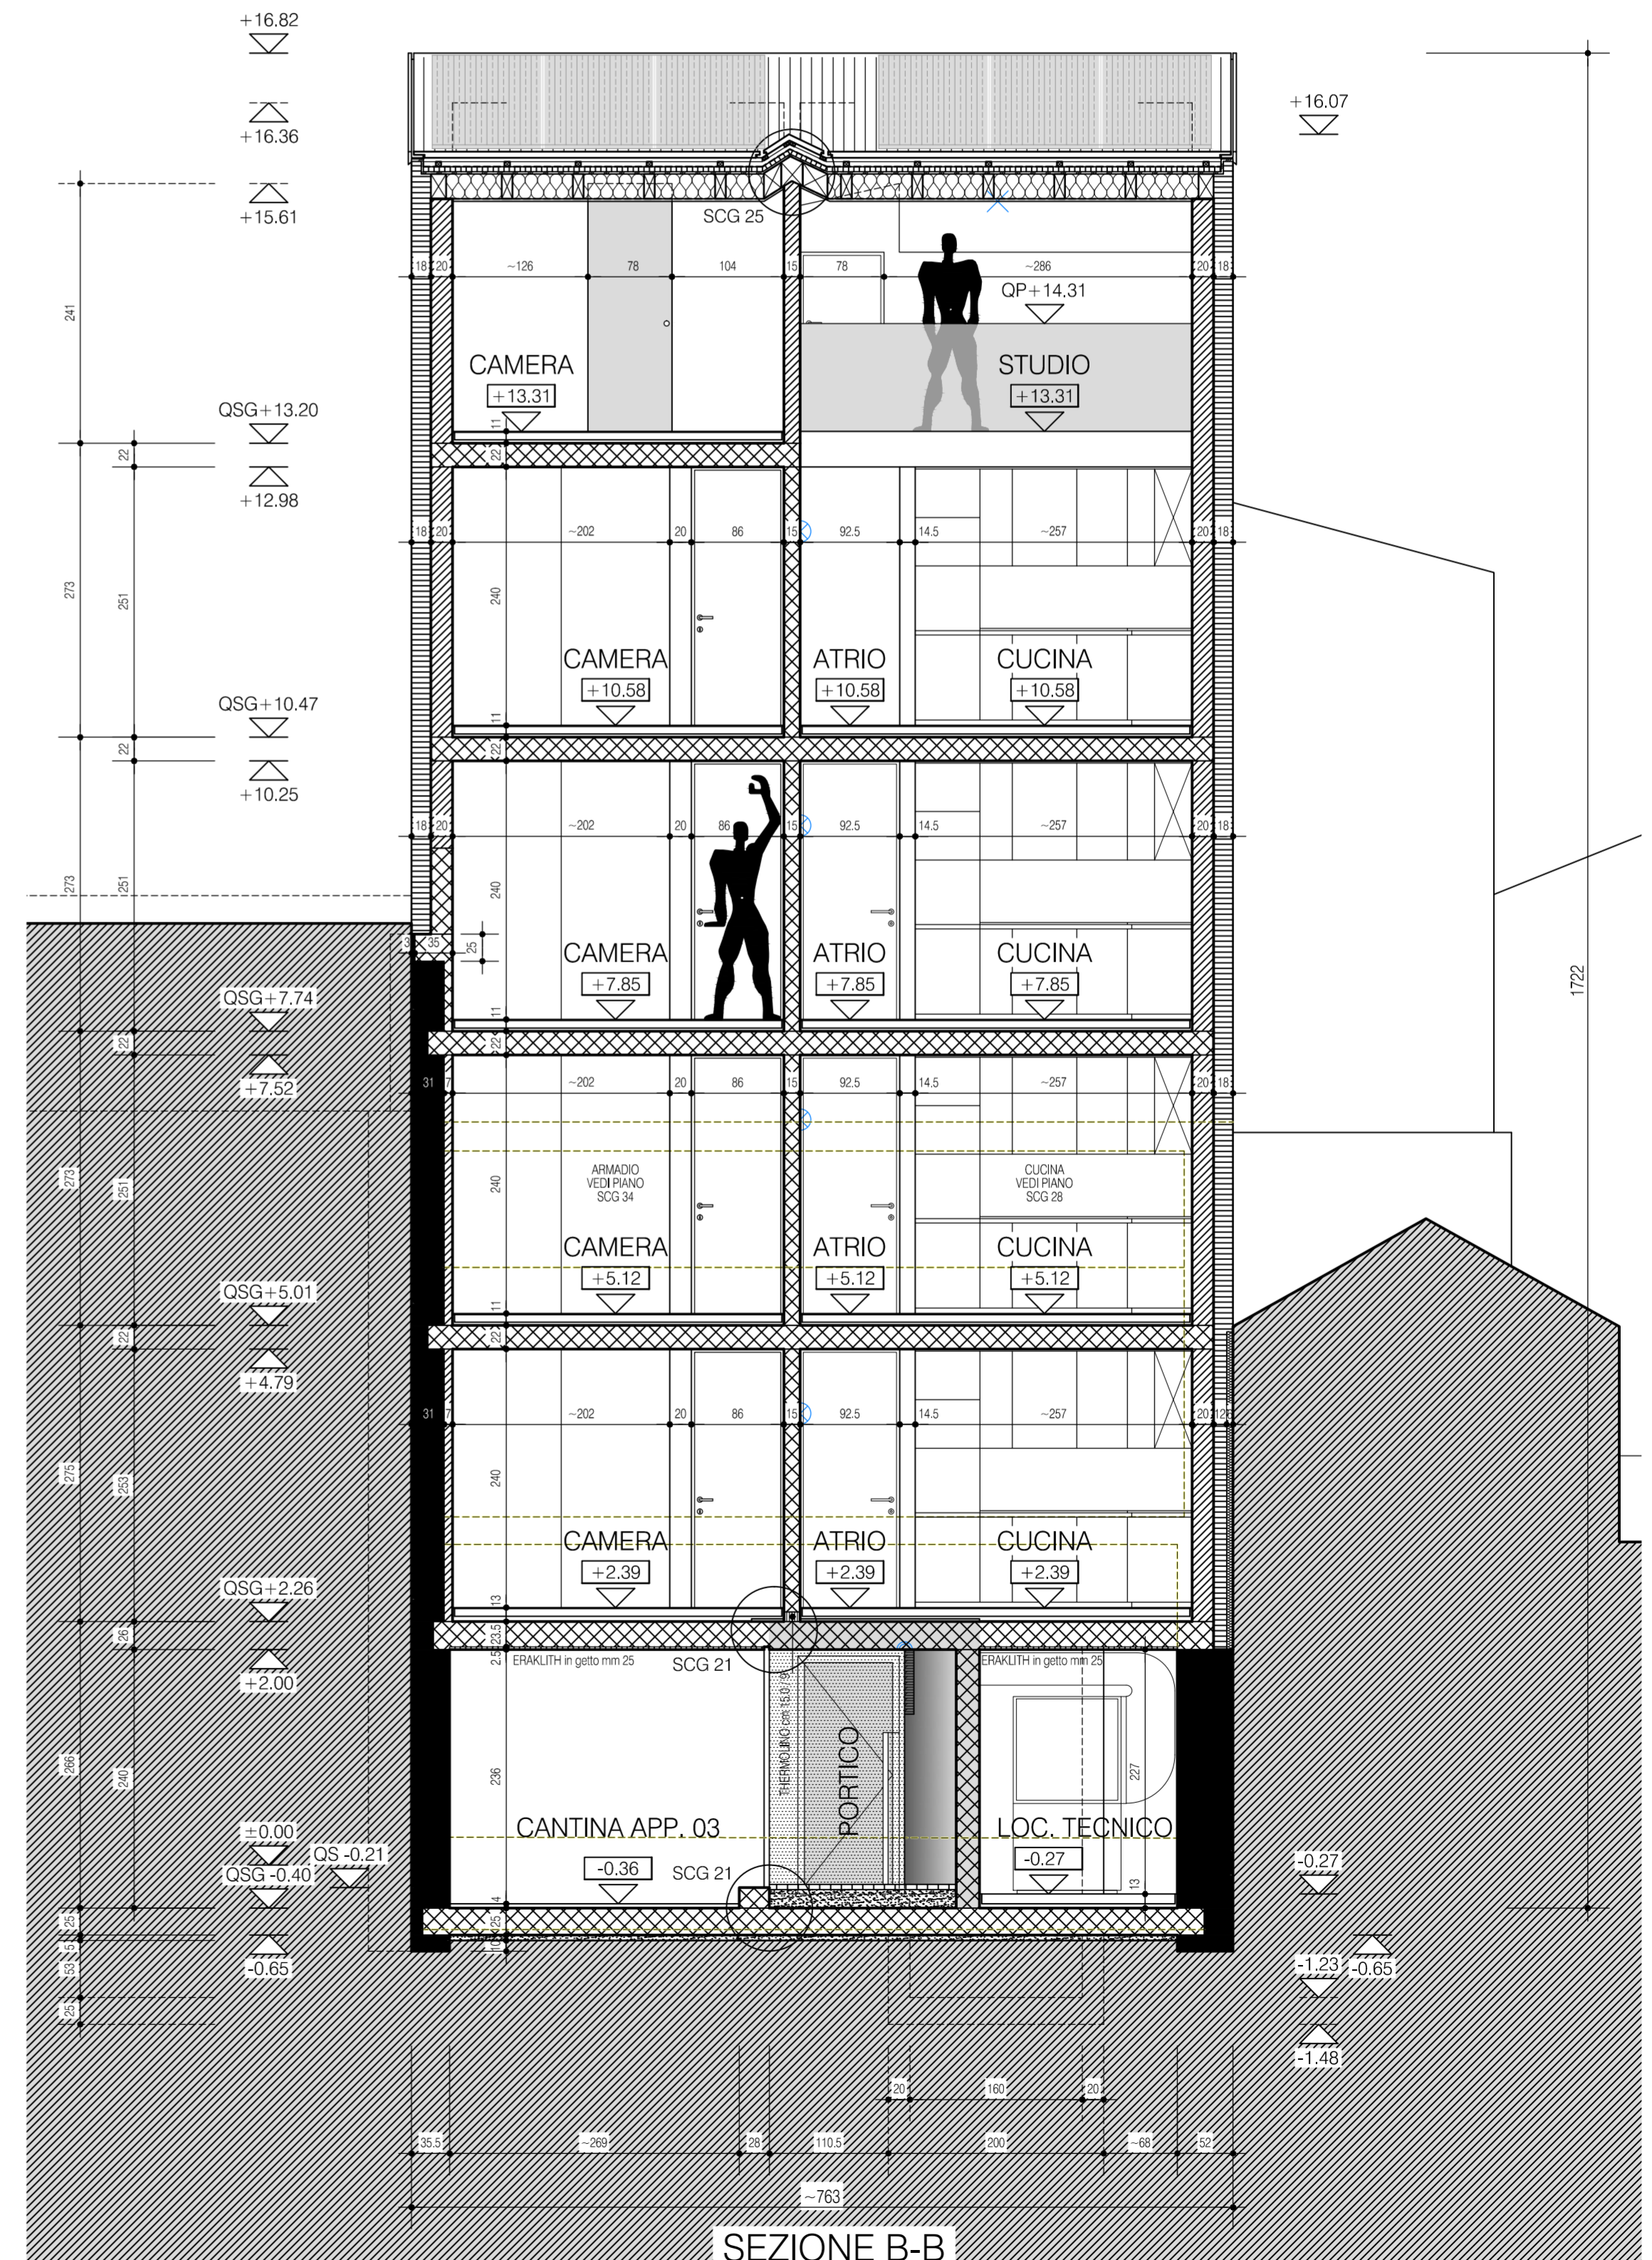


SEZIONE B-B

SCALA:	1:50	DATA	15.04.2020
FORMATO:	63 x 59.4	CORR.	20.11.2020
DISEGNATO:	LU	CORR.	26.05.2021

FACCIATE EST / SUD

phone +41 91 825 50 57 mobile +41 79 621 06 60 fax +41 91 825 50 54 mail info@architet-tino.ch web www.architet-tino.ch

- INCASSO A SOFFITTO
- INCASSO EMERGENZA
- LAMPADA A SOFFITTO




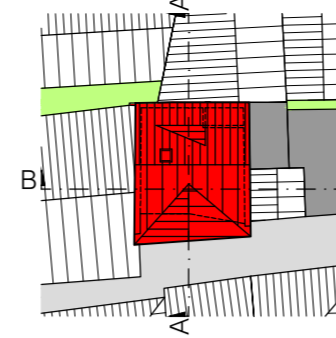


- LAMPADA A PARETE
- PUNTO LUCE A SOFFITTO
- LAMPADA FLUORESCENTE

- QUOTA PAVIMENTO FINITO
- QUOTA SOLETTA GREZZA
- QUOTA SOGLIA FINITA
- QUOTA PARAPETTO FINITO
- ALTEZZA FINITA LOCALE

- PIANO TERRENO ±0.00 = 241.12 m slm
- MURATURA IN BETON A VISTA
 - MURATURA IN CALCESTRUZZO
 - MURATURA IN LATERIZIO
 - MURATURA IN SILICO CALCARE
 - ISOLAZIONE TERMICA RIGIDA

TUTTE LE MISURE SI RIFERISCONO A FILO GREZZO PER MURATURE E TAVOLATI, A LUCE FINITA PER FINESTRE E PORTE, E SONO DA CONTROLLARE IN CANTIERE A RISCHIO DELL'IMPRESA ESECUTRICE. EVENTUALI DISCREPANZE SONO DA COMUNICARE TEMPESTIVAMENTE ALLA D.L. O ALL'ARCHITETTO. LE QUOTE E LE MISURE DEI PIANI DELL'INGEGNERE E DI ALTRE DITTE SONO DA RAFFRONTARE CON I PIANI DELL'ARCHITETTO, CHE HANNO ASSOLUTA PRECEDENZA RISPETTO A QUELLI SUMMENZIONATI. PER I RISPARMI E LE SCANALATURE SONO DA RISPETTARE I PIANI DEGLI IMPIANTI SANITARI, DI RISCALDAMENTO E ELETTRICI, CONSEGNATI DA PARTE DEI PROGETTISTI CONSULENTI O DAGLI IMPIANTISTI.

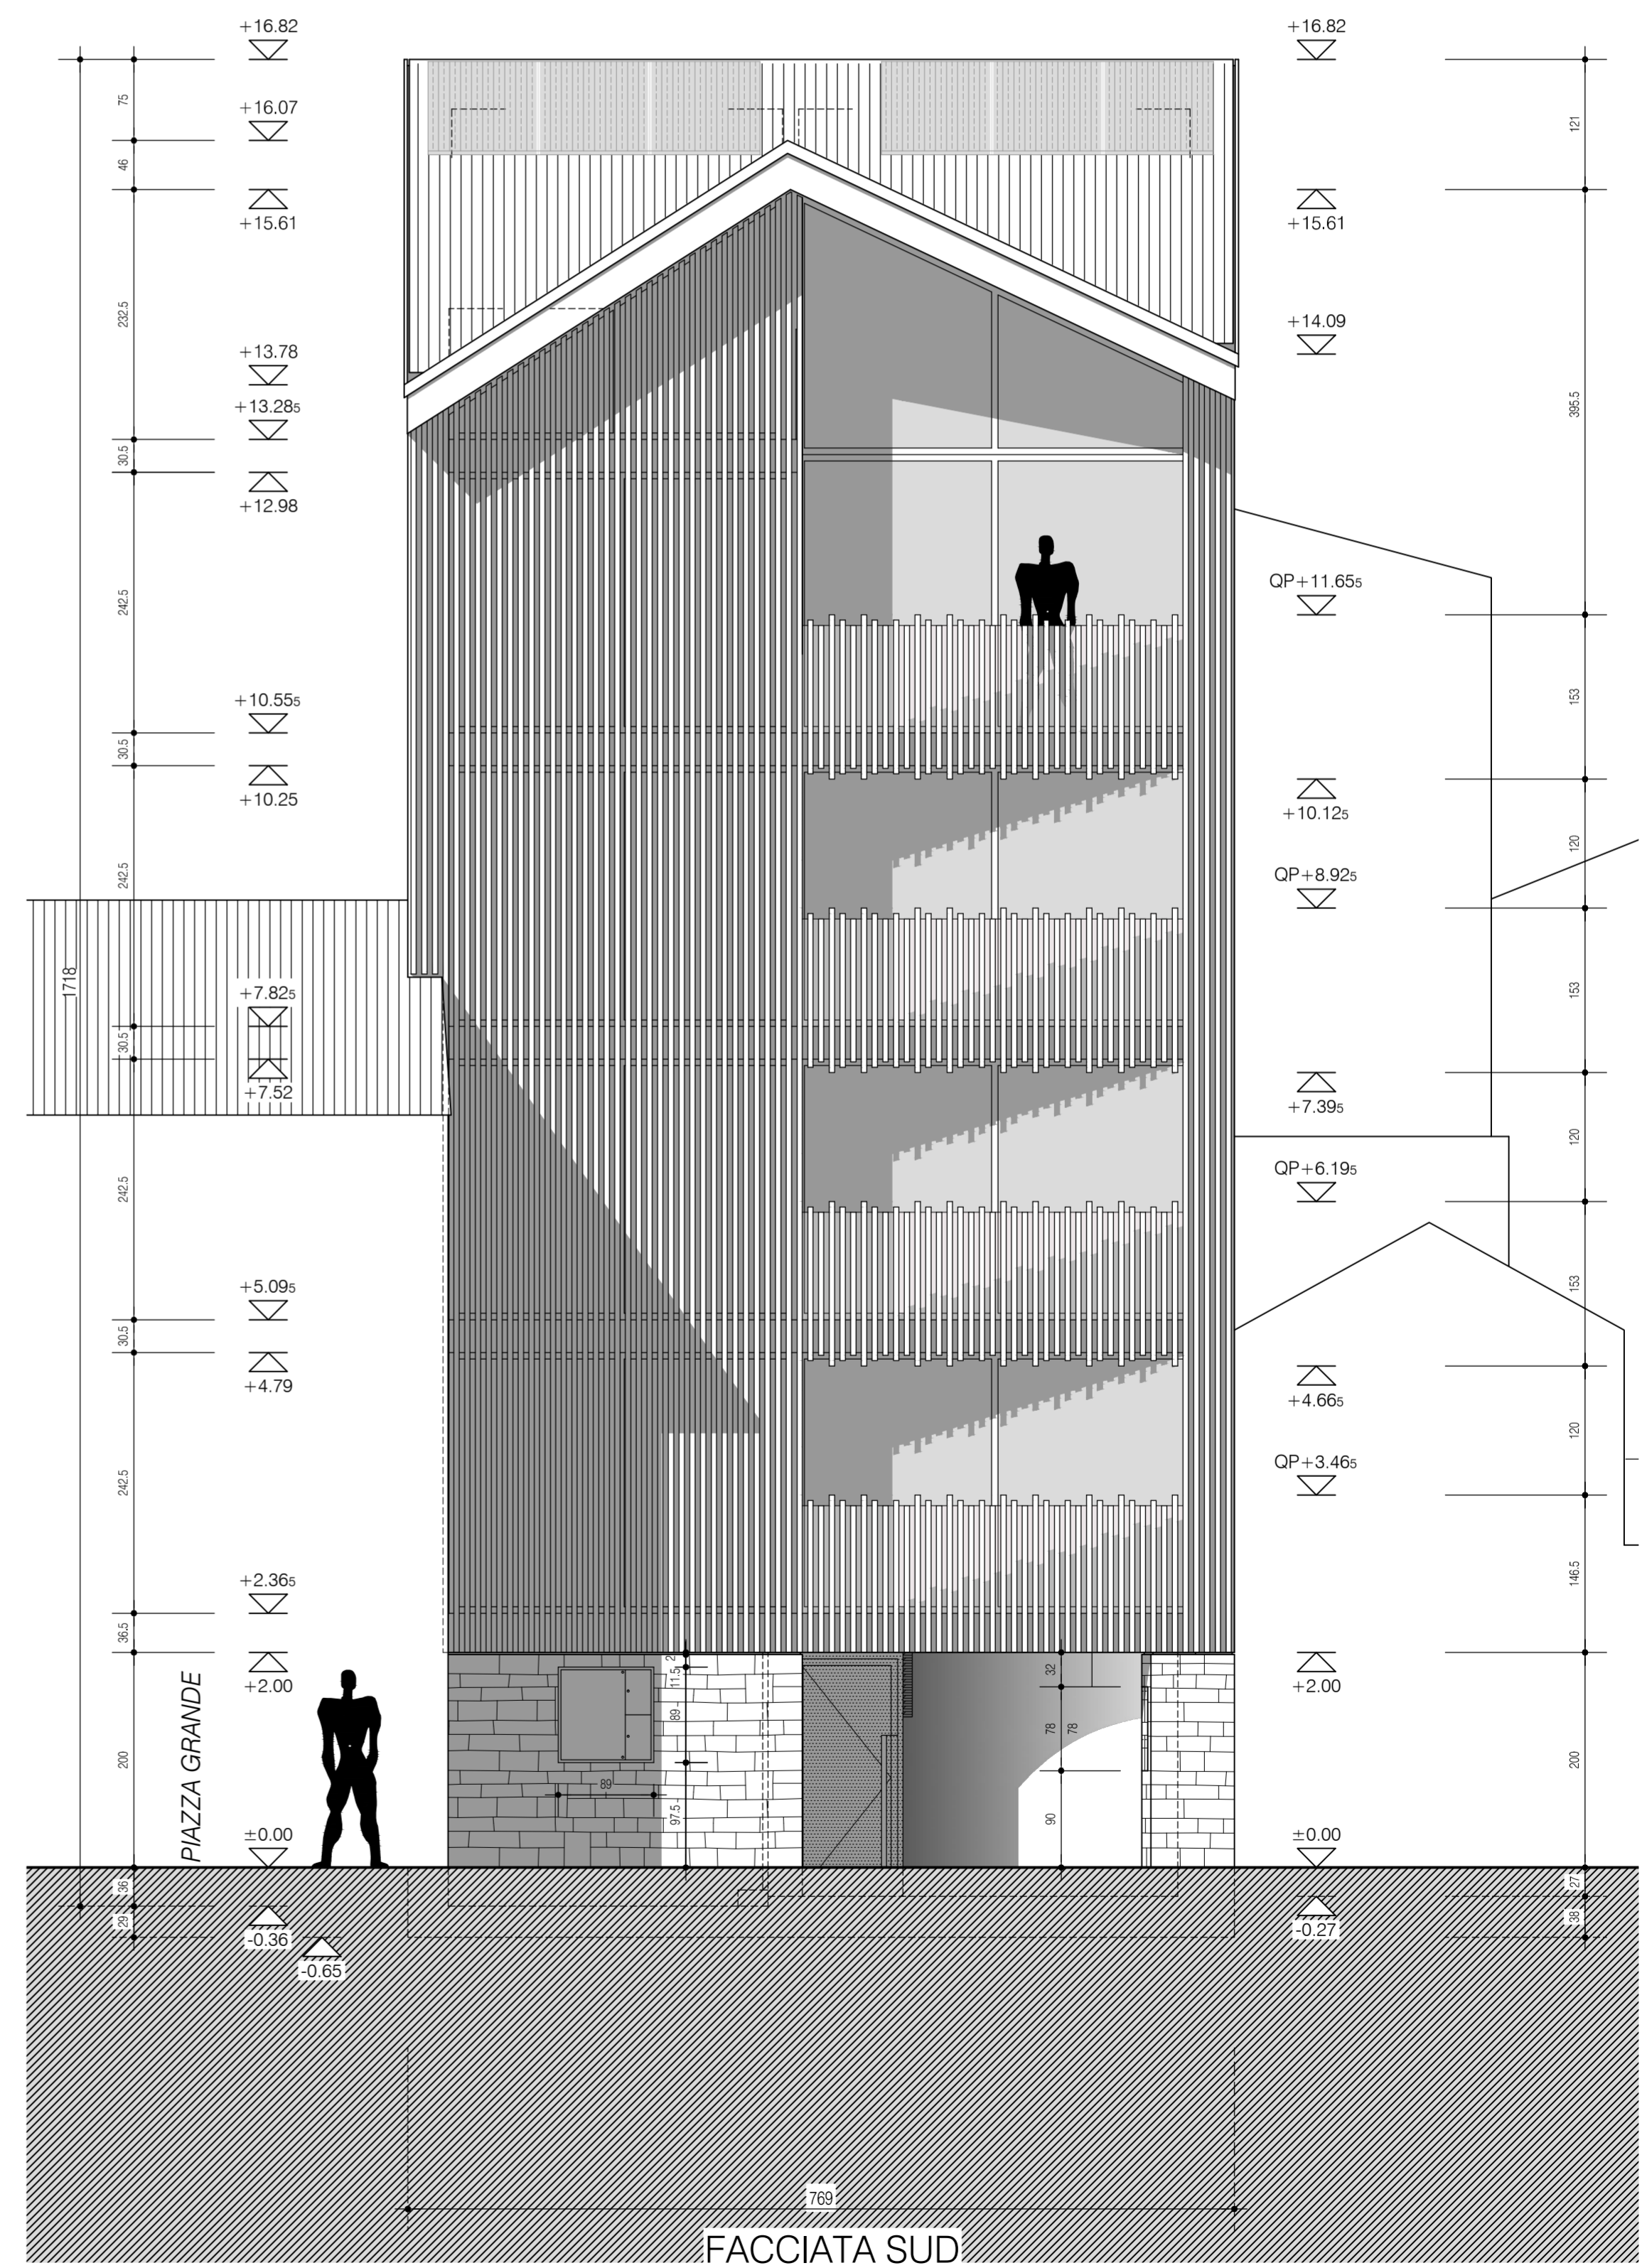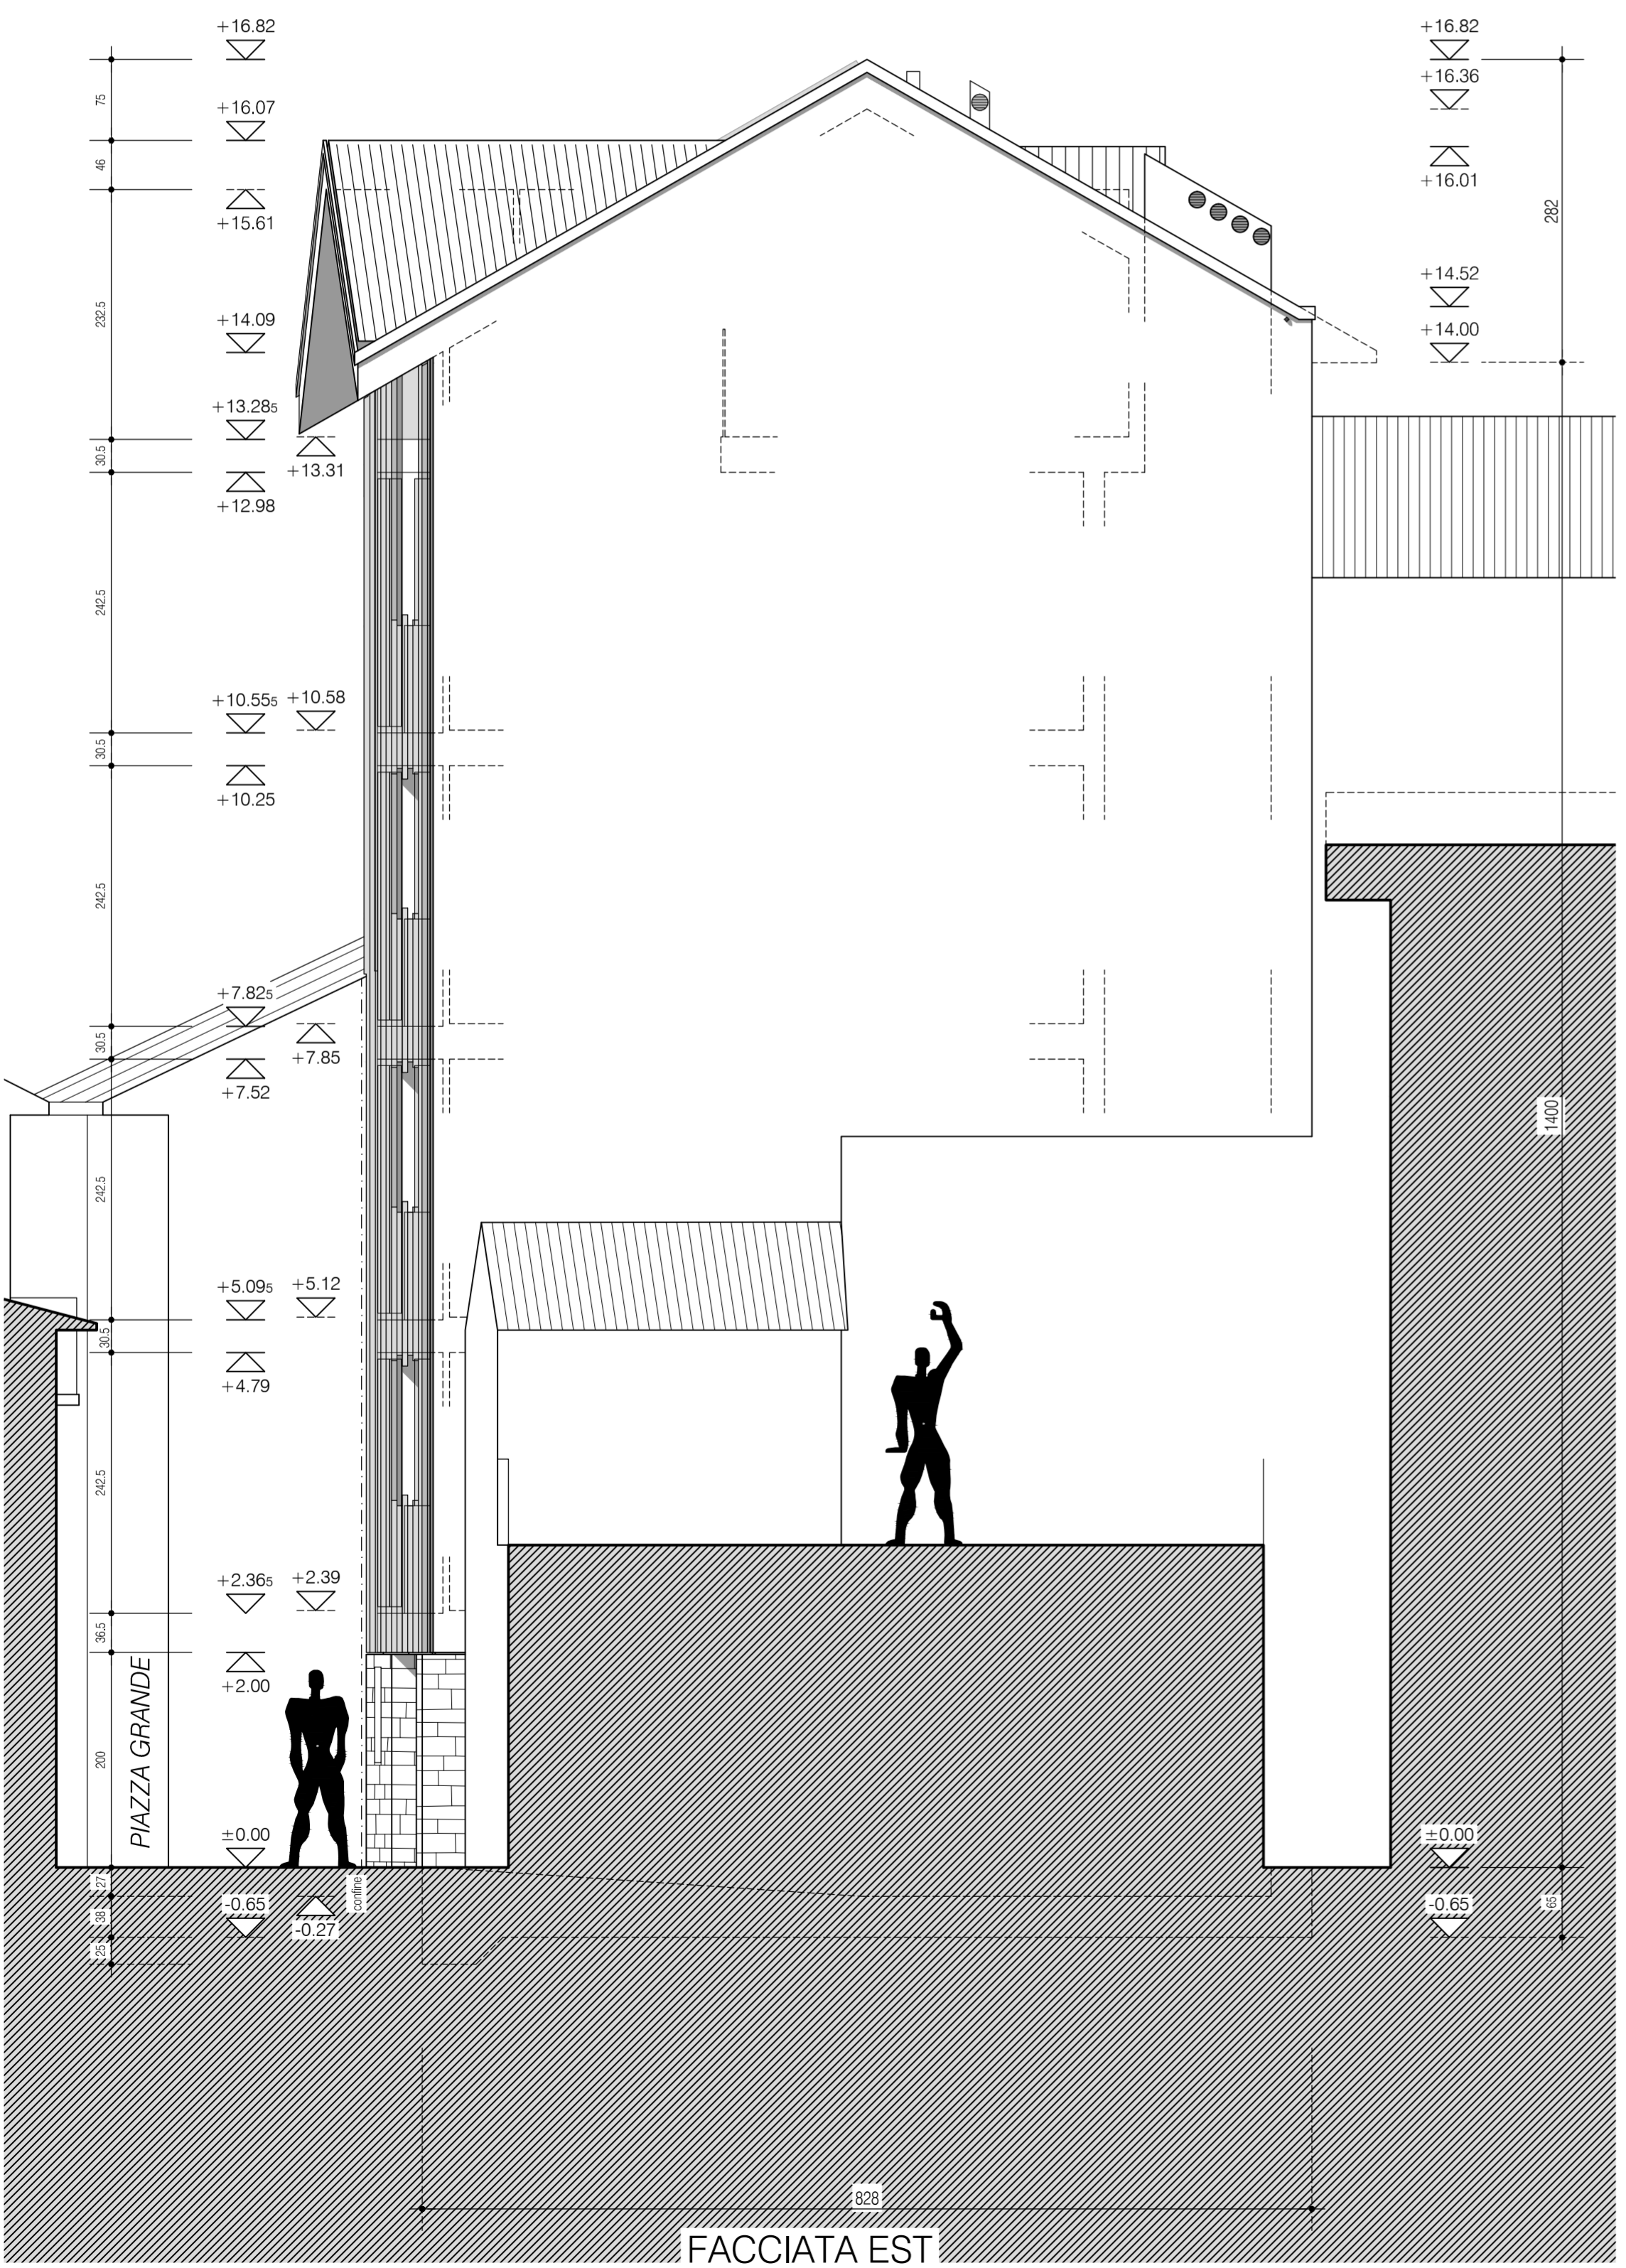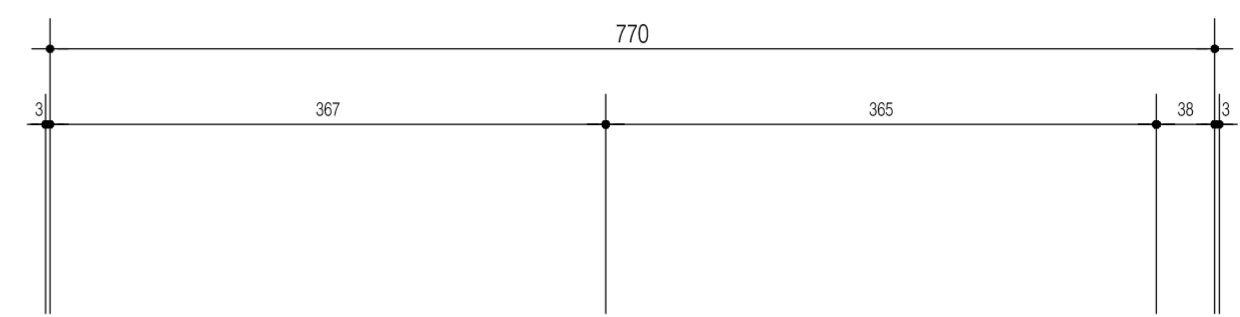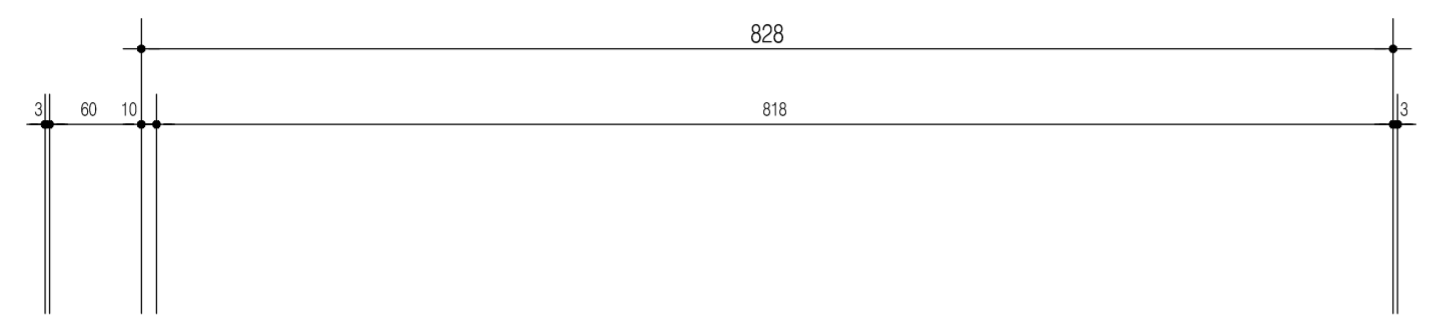


SCALA:	1:50	DATA	15.04.2020
FORMATO:	63 x 59.4	CORR.	11.05.2020
DISEGNATO:	LU	CORR.	

FACCIATE OVEST / NORD

phone +41 91 825 50 57 mobile +41 79 621 06 60 fax +41 91 825 50 54 mail info@architet-tino.ch web www.architet-tino.ch

- INCASSO A SOFFITTO
- INCASSO EMERGENZA
- LAMPADA A SOFFITTO

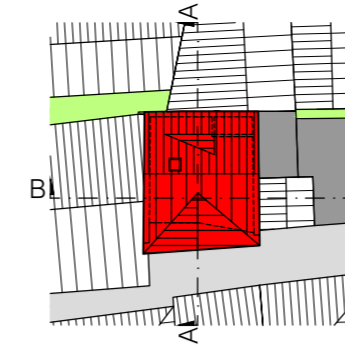

- LAMPADA A PARETE
- PUNTO LUCE A SOFFITTO
- LAMPADA FLUORESCENTE

- QUOTA PAVIMENTO FINITO
- QSG QUOTA SOLETTA GREZZA
- QS QUOTA SOGLIA FINITA
- QP QUOTA PARAPETTO FINITO
- H ALTEZZA FINITA LOCALE

PIANO TERRENO
 ±0.00 = 241.12 m slm

- MURATURA IN BETON A VISTA
- MURATURA IN CALCESTRUZZO
- MURATURA IN LATERIZIO
- MURATURA IN SILICO CALCARE
- ISOLAZIONE TERMICA RIGIDA

TUTTE LE MISURE SI RIFERISCONO A FILO GREZZO PER MURATURE E TAVOLATI, A LUCE FINITA PER
 FINESTRE E PORTE, E SONO DA CONTROLLARE IN CANTIERE A RISCHIO DELL'IMPRESA ESECUTRICE.
 EVENTUALI DISCREPANZE SONO DA COMUNICARE TEMPESTIVAMENTE ALLA D.L. O ALL'ARCHITETTO.
 LE QUOTE E LE MISURE DEI PIANI DELL'INGEGNERE E DI ALTRE DITTE SONO DA RAFFRONTARE CON I
 PIANI DELL'ARCHITETTO, CHE HANNO ASSOLUTA PRECEDENZA RISPETTO A QUELLI SUMMENZIONATI.
 PER I RISPARMI E LE SCANALATURE SONO DA RISPETTARE I PIANI DEGLI IMPIANTI SANITARI, DI RISCAL-
 DAMENTO E ELETTRICI, CONSEGNATI DA PARTE DEI PROGETTISTI CONSULENTI O DAGLI IMPIANTISTI.

