

NOTA : les présents plans sont exclusivement destinés à la demande de permis de construire. Ils ne sont pas des plans d'exécution et ne peuvent donc en aucun cas être directement utilisés pour réaliser la construction.

Ils sont notre propriété intellectuelle, la reproduction est interdite.

MENUISERIES ALU
 COLORIS: GRIS ANTHRACITE / RAL 7016



COUVERTURE BAC ACIER
 COLORIS: GRIS CLAIR - RAL 5740
 TYPE: STYLINOV - JOINT DEBOUT GALVANISE LAQUE

REVETEMENT DE FACADE
 TYPE: BARDAGE BOIS HORIZONTAL
 ESSENCE: RED CEDAR TRAITE AU TEXTROL

SOUICHE
 TYPE: POUJOULAT
 COLORIS: INOX

ALT NGF/ NIVELLEMENT GENERALE

F. OUEST

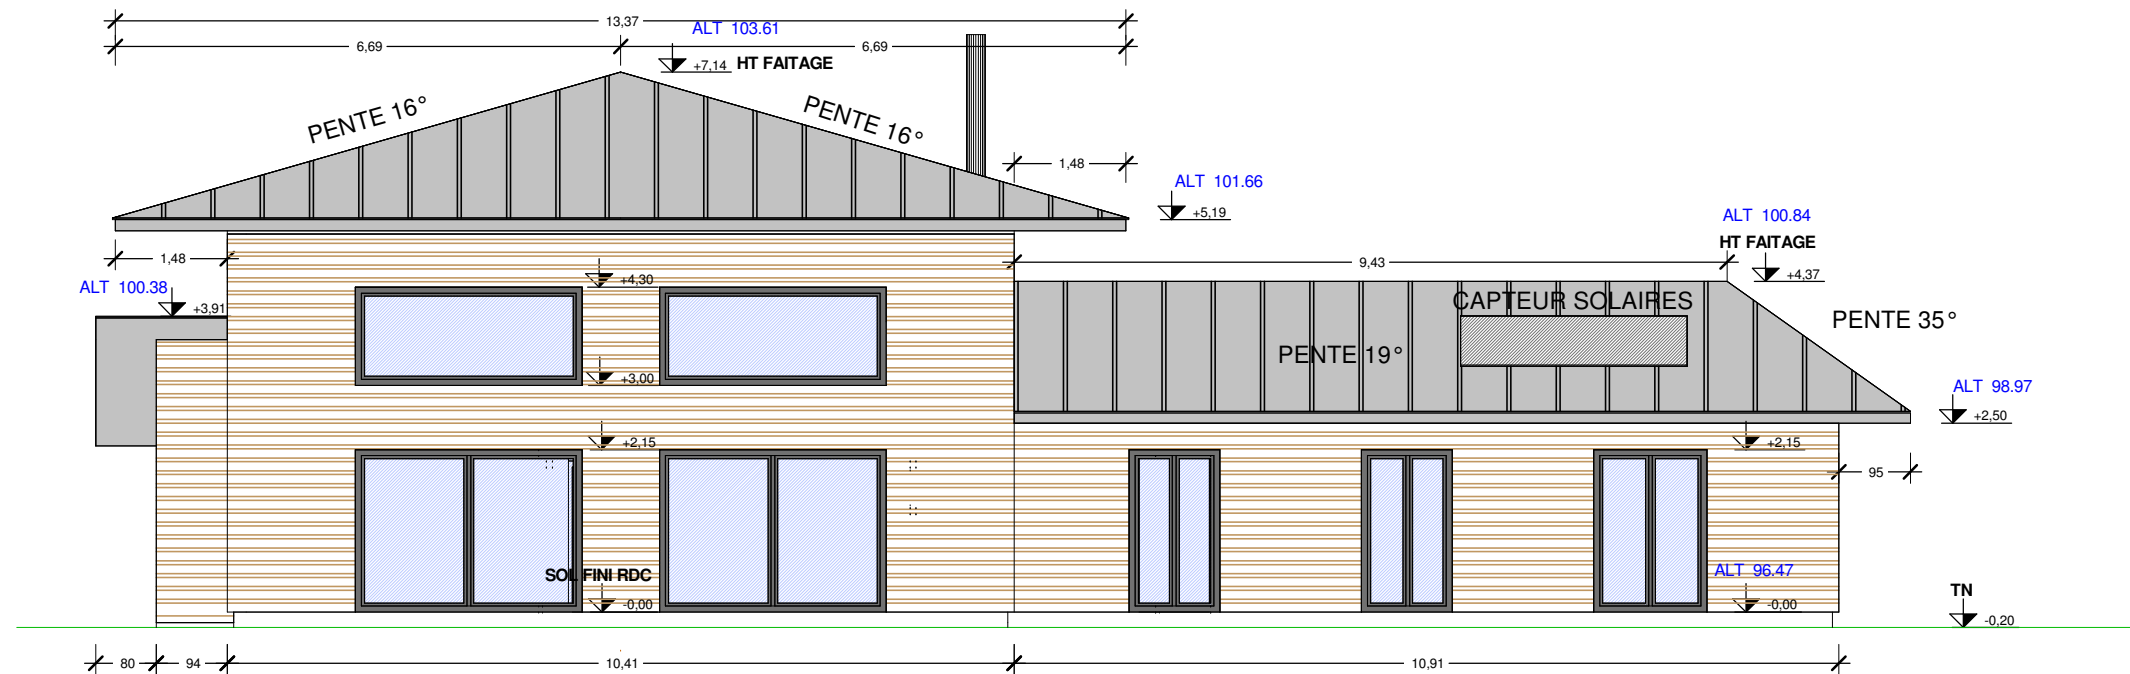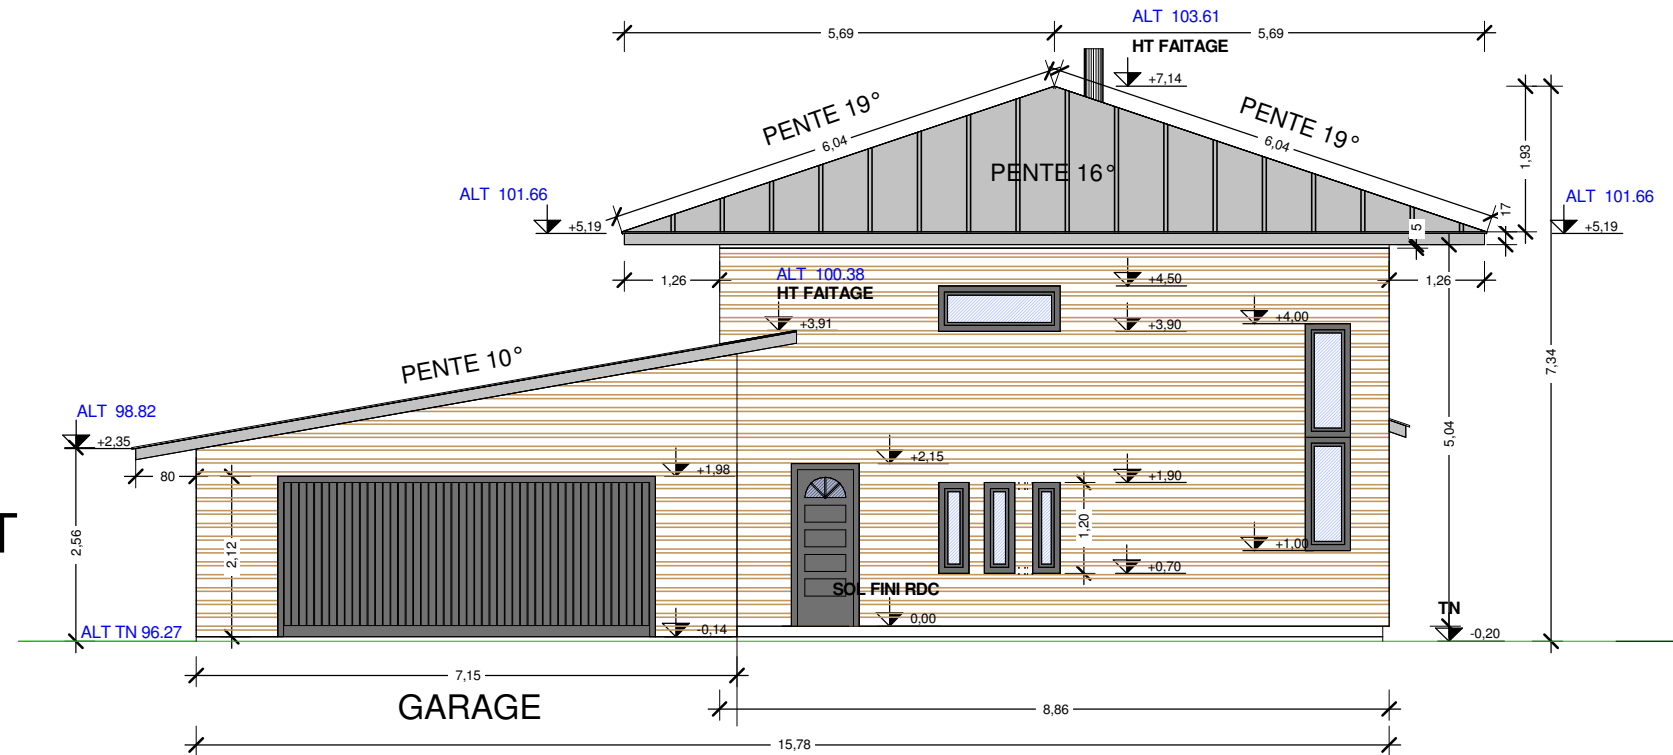

F. SUD