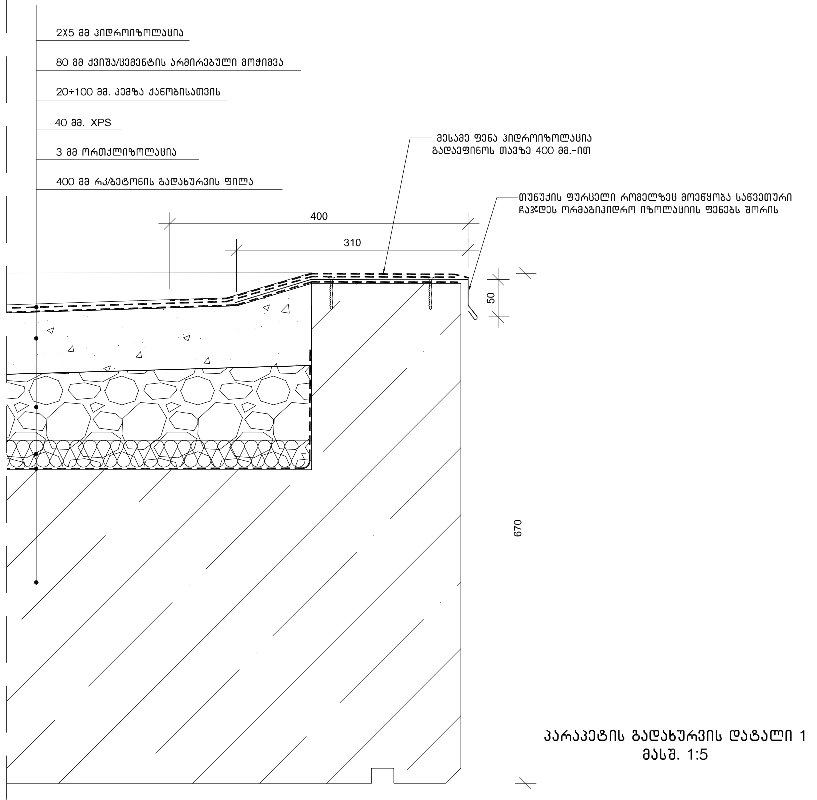
2X5 მმ ჰიდროიზოლაცია
80 მმ ქვიშა/ცემენტის არმირებული მოჭიმვა
20÷100 მმ. კემზა ქანობისათვის
40 მმ. XPS
3 მმ ორთქლიზოლაცია
400 მმ რკ/ბეტონის გადახურვის ფილა
მესამე ფენა ჰიდროიზოლაცია
გადაეფინოს თავზე 400 მმ.-ით
თუნუქის ფურცელი რომელზეც მოეწყობა საწვეთური
ჩაჯდეს ორმაგიჰიდრო იზოლაციის ფენებს შორის
400
310
50
670

პარაპეტის გადახურვის დატალი 1
მასშ. 1:5

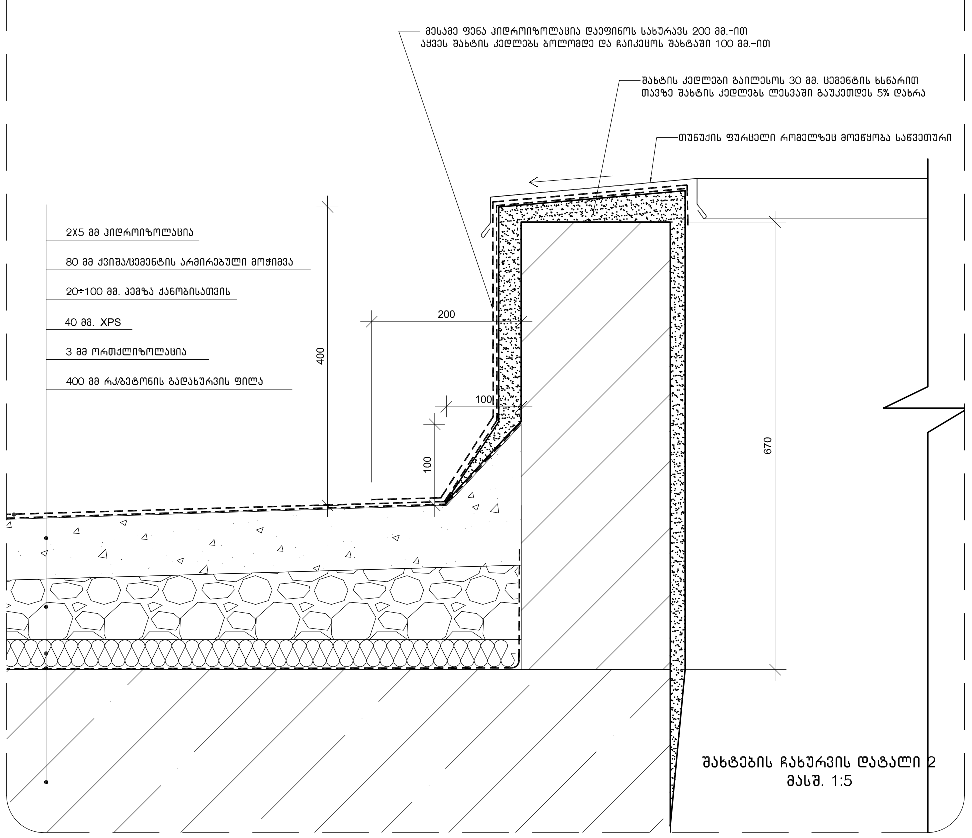
მესამე ფენა ჰიდროიზოლაცია დაეფინოს სახურავს 200 მმ.-ით
აყვეს შახტის კედლებს ბოლომდე და ჩაიკეცოს შახტაში 100 მმ.-ით
შახტის კედლები გაილესოს 30 მმ. ცემენტის ხსნარით
თავზე შახტის კედლებს ლესვაში გაუკეთდეს 5% დახრა
თუნუქის ფურცელი რომელზეც მოეწყობა საწვეთური
2X5 მმ ჰიდროიზოლაცია
80 მმ ქვიშა/ცემენტის არმირებული მოჭიმვა
20÷100 მმ. კემზა ქანობისათვის
40 მმ. XPS
3 მმ ორთქლიზოლაცია
400 მმ რკ/ბეტონის გადახურვის ფილა
400
200
100
100
670

შახტების ჩახურვის დატალი 2
მასშ. 1:5

ტრაპის ჩასმის დატალი 3
მასშ. 1:5

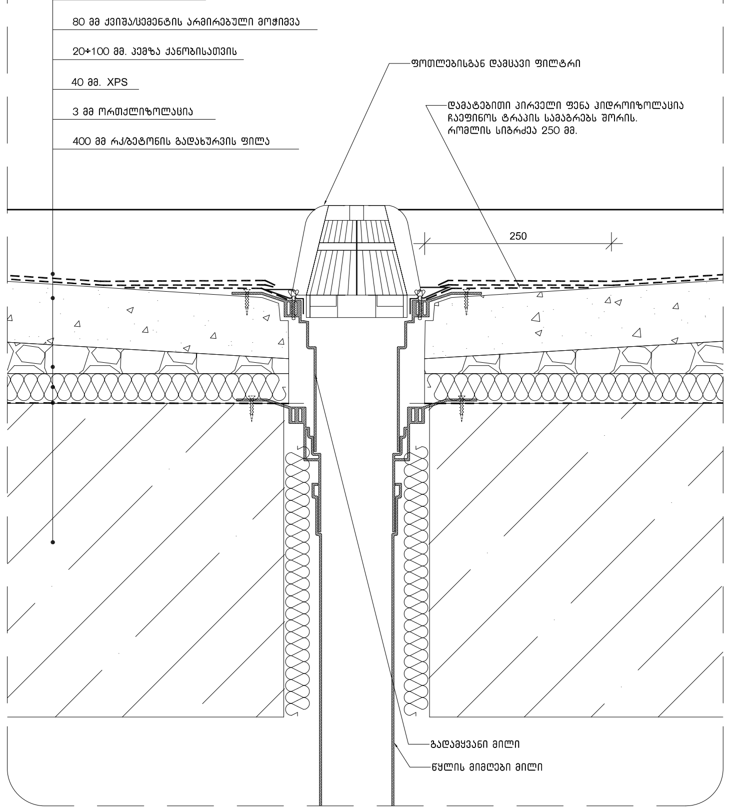
2X5 მმ ჰიდროიზოლაცია
80 მმ ქვიშა/ცემენტის არმირებული მოჭიმვა
20÷100 მმ. კემზა ქანობისათვის
40 მმ. XPS
3 მმ ორთქლიზოლაცია
400 მმ რკ/ბეტონის გადახურვის ფილა
ფოთლებისგან დამცავი ფილტრი
დამატებითი პირველი ფენა ჰიდროიზოლაცია
ჩაეფინოს ტრაპის სამაგრებს შორის.
რომლის სიგრძეა 250 მმ.
250
გადამყვანი მილი
წყლის მიმღები მილი

კოლონის ძირის ჩამაგრების დეტალი 4
მასშ. 1:5

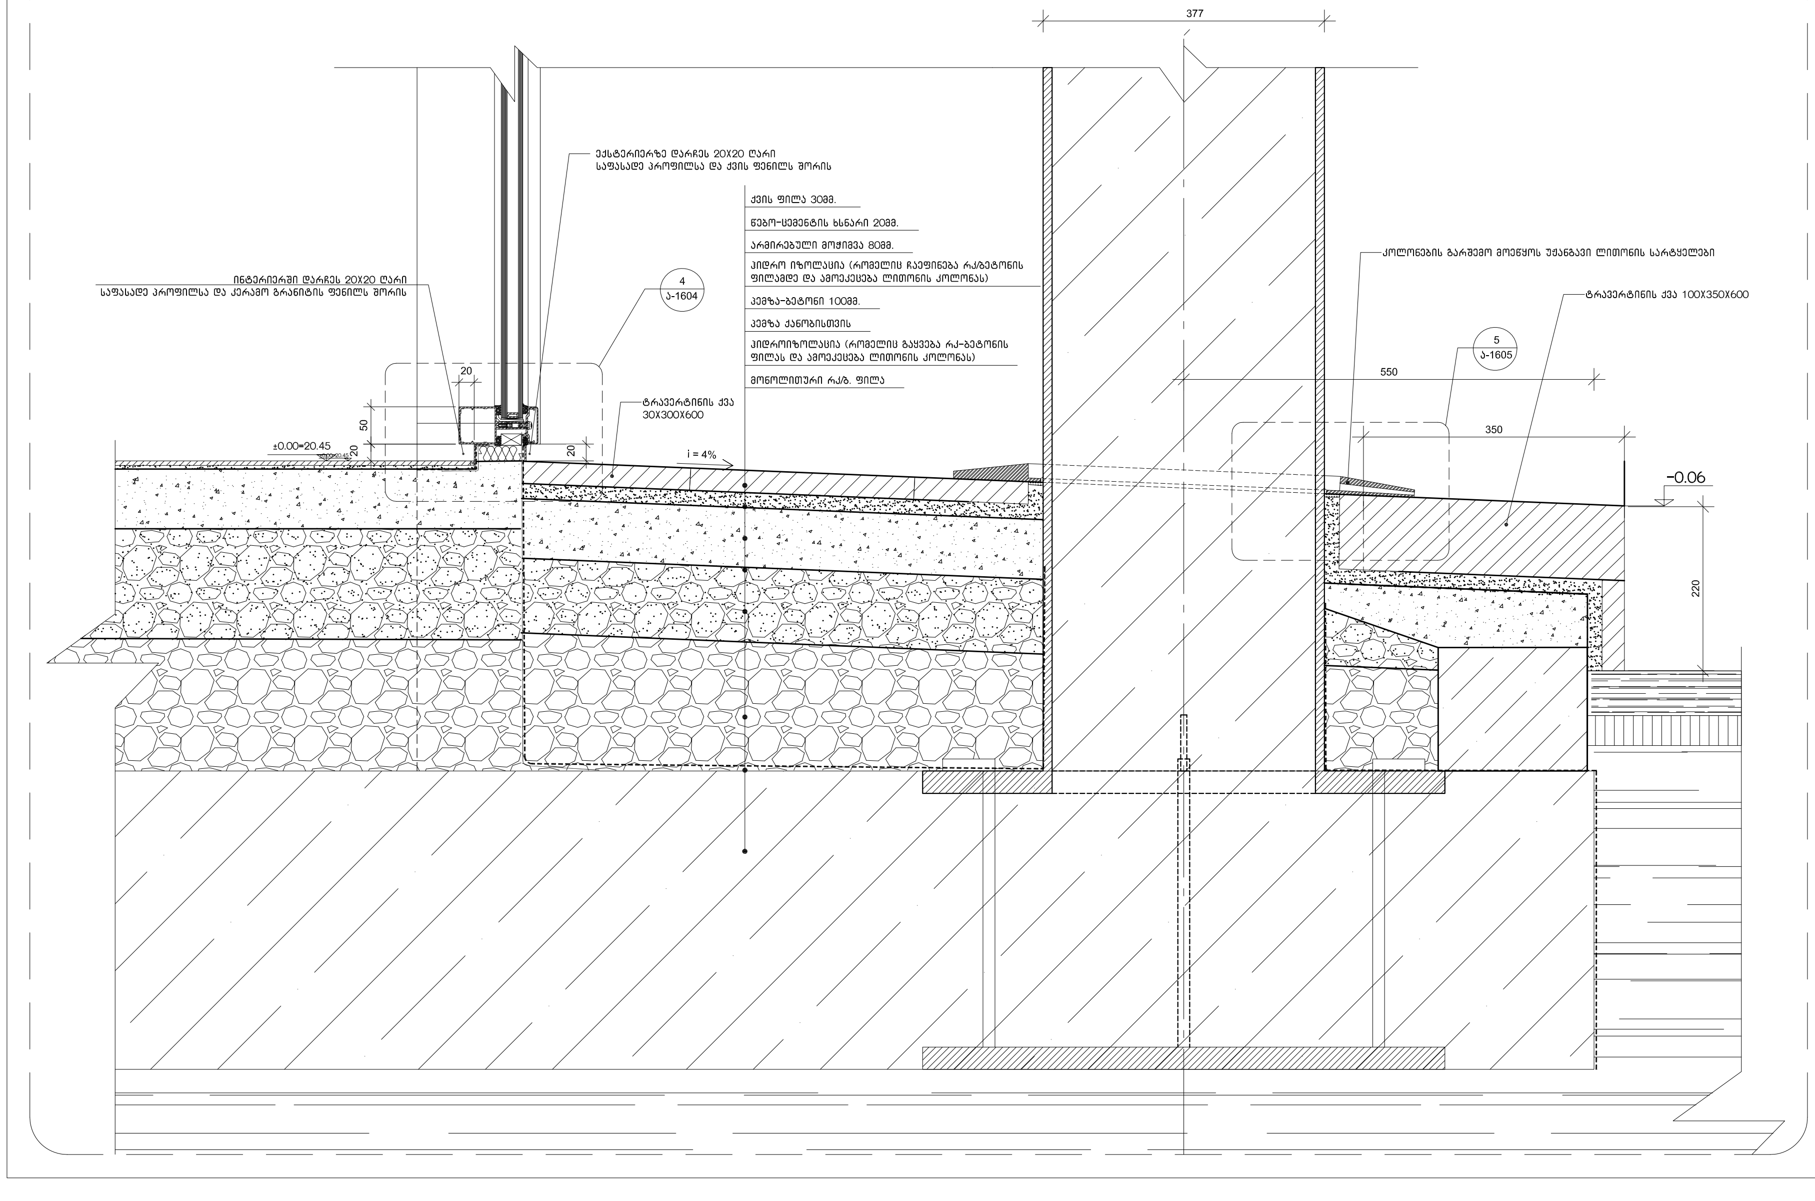
377
ექსტერიერზე დარჩეს 20X20 ღარი
საფასადე პროფილსა და ქვის ფენილს შორის
ქვის ფილა 30მმ.
წებო-ცემენტის ხსნარი 20მმ.
არმირებული მოჭიმვა 80მმ.
ჰიდრო იზოლაცია (რომელიც ჩაეფინება რკ/ბეტონის
ფილამდე და ამოეკეცება ლითონის კოლონას)
კემზა-ბეტონი 100მმ.
კემზა ქანობისთვის
ჰიდროიზოლაცია (რომელიც გაჰყვება რკ-ბეტონის
ფილას და ამოეკეცება ლითონის კოლონას)
მონოლითური რკ/ბ. ფილა
ინტერიერში დარჩეს 20X20 ღარი
საფასადე პროფილსა და კერამო გრანიტის ფენილს შორის
4
ა-1604
20
50
20
±0.00=20.45
20
ტრავერტინის ქვა
30X300X600
i = 4%
კოლონების გარშემო მოეწყოს უჟანგავი ლითონის სარტყლები
ტრავერტინის ქვა 100X350X600
5
ა-1605
550
350
-0.06
220

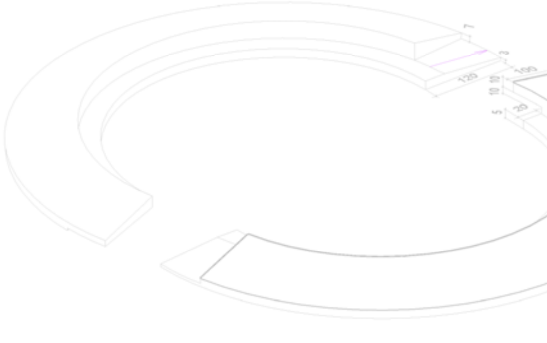

შენიშვნა: დეტალს წყლის გამყვანი ღარი
გაუკეთდეს დახრილ მხარეს.

უჟანგავი ლითონის კოლონის ძირის დეტალი

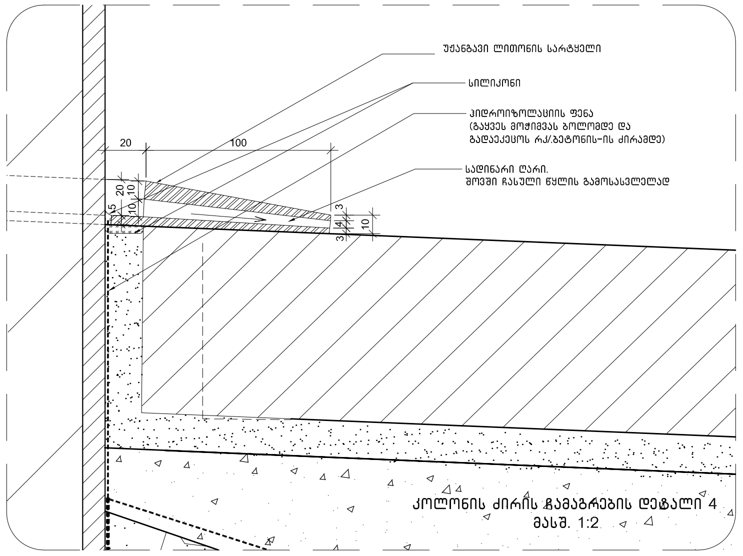
უჟანგავი ლითონის სარტყელი
სილიკონი
ჰიდროიზოლაციის ფენა
(გაჰყვეს მოჭიმვას ბოლომდე და
გადაეკეცოს რკ/.ბეტონის-ის ძირამდე)
სადინარი ღარი.
შოვში ჩასული წყლის გამოსასვლელად
20
100
20
10
5
10
3
4
3
10

კოლონის ძირის ჩამაგრების დეტალი 4
მასშ. 1:2