

GRUPO DE CREACION ARTISTICA DIAZ
PROPUESTA PARA PUNTO DE VENTA ARTEX



ACTUAL PUNTO DE ARTEX

La siguiente propuesta da respuesta a la necesidad de trasladar el actual punto de venta de ARTEX del hotel Meliá América hacia el local de la antigua CADECA de dicho hotel, esto condicionado por encontrarse este invadiendo parte del área de circulación y la imagen poco agradable que presenta actualmente no acorde con la categoría del hotel.

El nuevo diseño se insertará en el sitio de la forma orgánica logrando una armonía con el diseño interior existente y aportándole al mismo un elemento renovador y dinamizador, los materiales a utilizar serán el vidrio y la madera muy presentes ya en la ambientación del lugar.

A partir de las condicionantes del espacio se elaboraron dos propuestas una con mostrador y otra que permite el acceso al local, en ambos casos se respetó la circulación fluida del pasillo.




PERFIL DEL SITIO

ANTIGUO PUNTO DE CADECA


PROPUESTA (VARIANTE 1) ■

Para la variante 1 se demolerá la pared existente entre los intercolumnios y se dejará la actual puerta de acceso, se proyectará un mostrador con un diseño que rompa la monotonía del pasillo y que también sirva para almacenar mercancía, con este objetivo también se proyectará un closet en el extremo opuesto al acceso.

Igualmente sobre este mueble se colocarán ventanas plegables que permitirán cerrar el local, estas se desplazarán por un carril metálico camuflado por el falso techo.

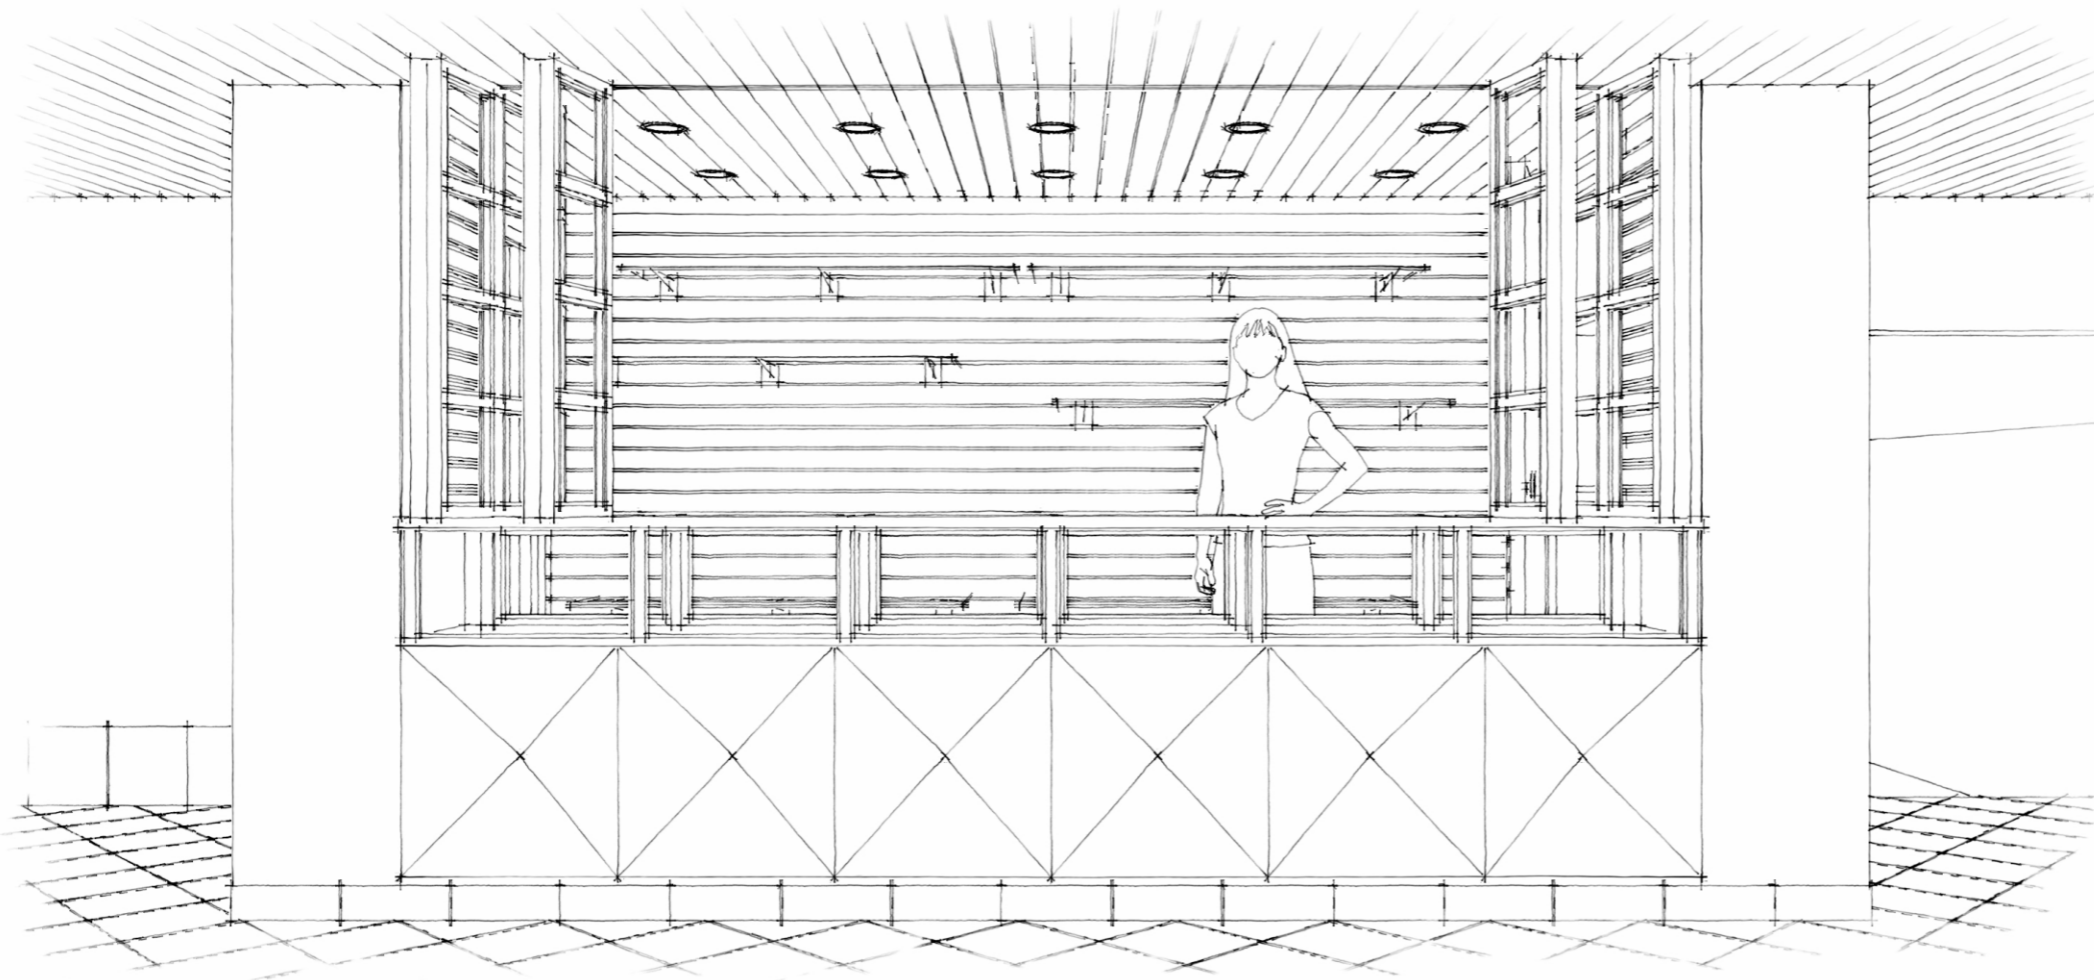


ELEVACION VARIANTE 1

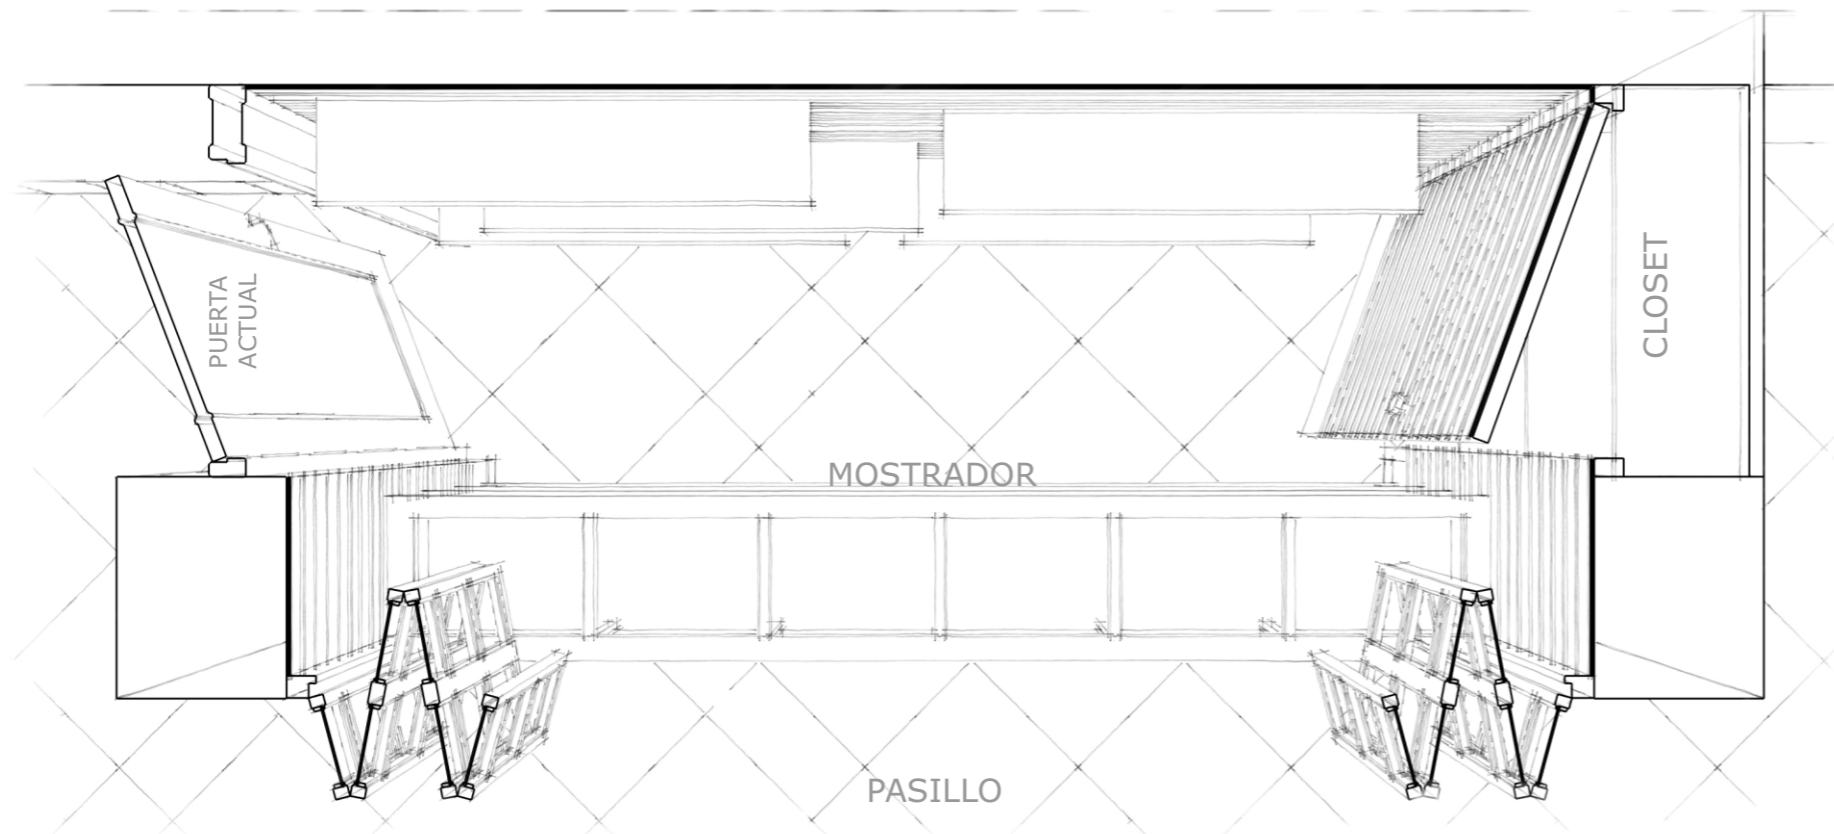


PLANTA PERSPECTIVADA VARIANTE 1


PROPUESTA (VARIANTE 1)

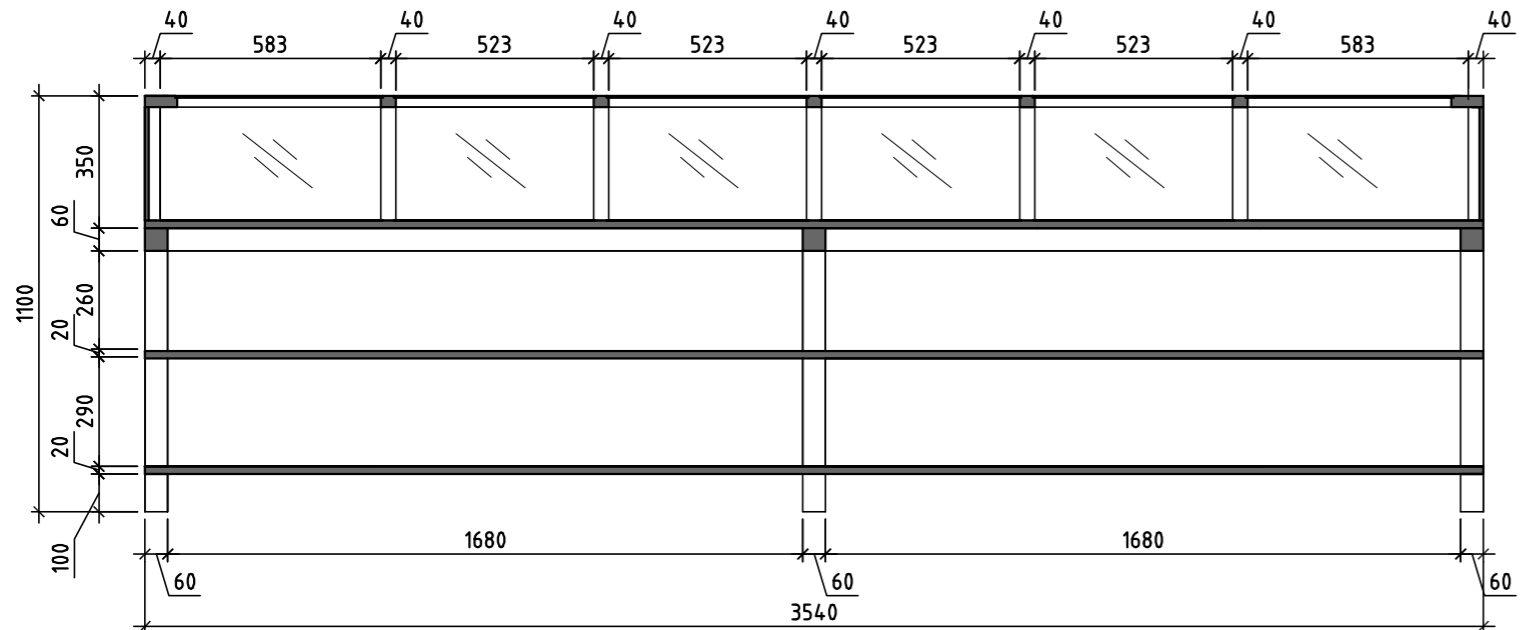


CORTE LONGITUDINAL DEL MOSTRADOR ESC 1: 20

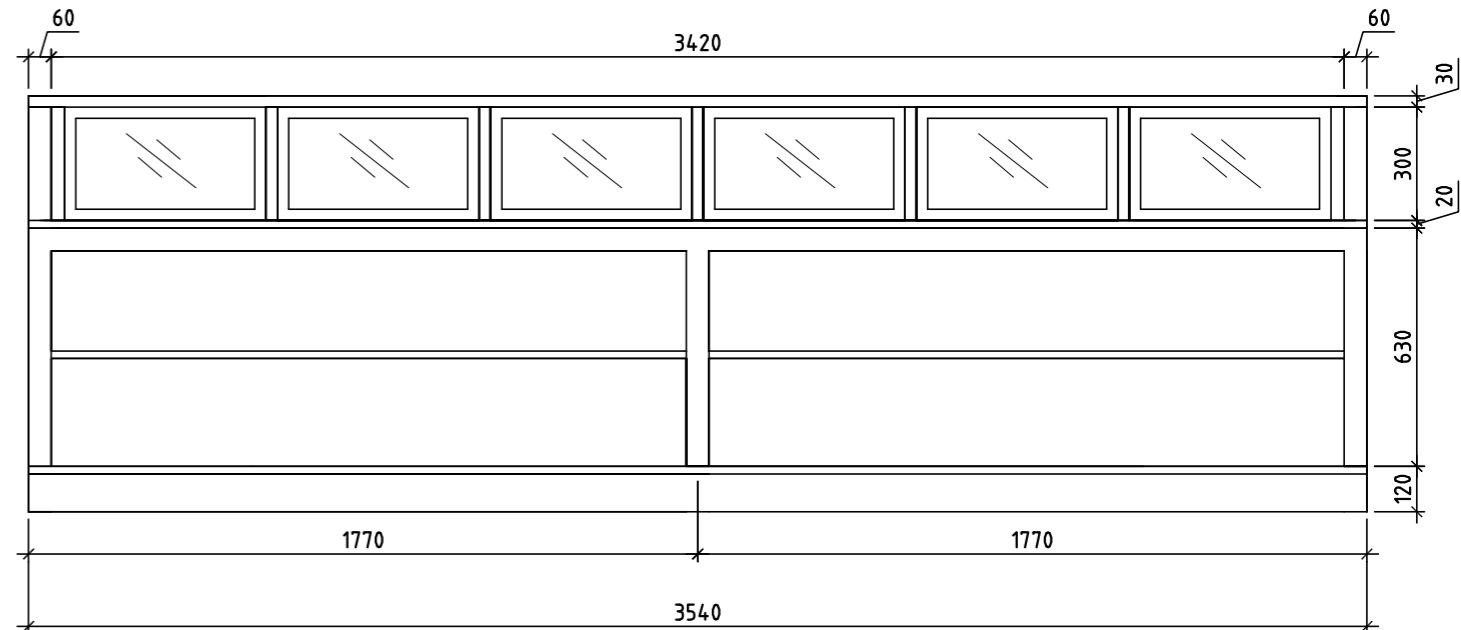


VISTA POSTERIOR DEL MOSTRADOR ESC 1: 20

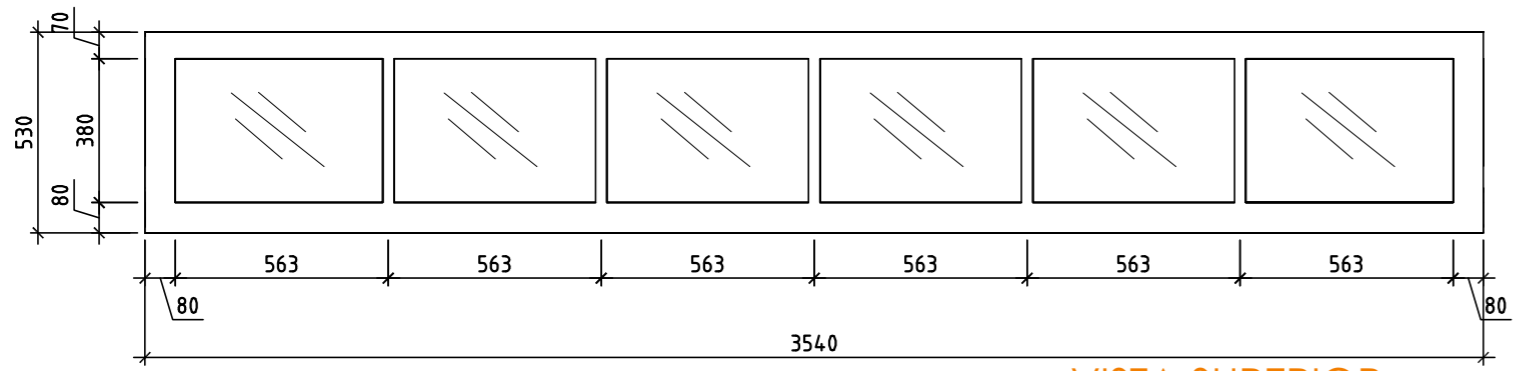


VISTA SUPERIOR ESC 1: 20

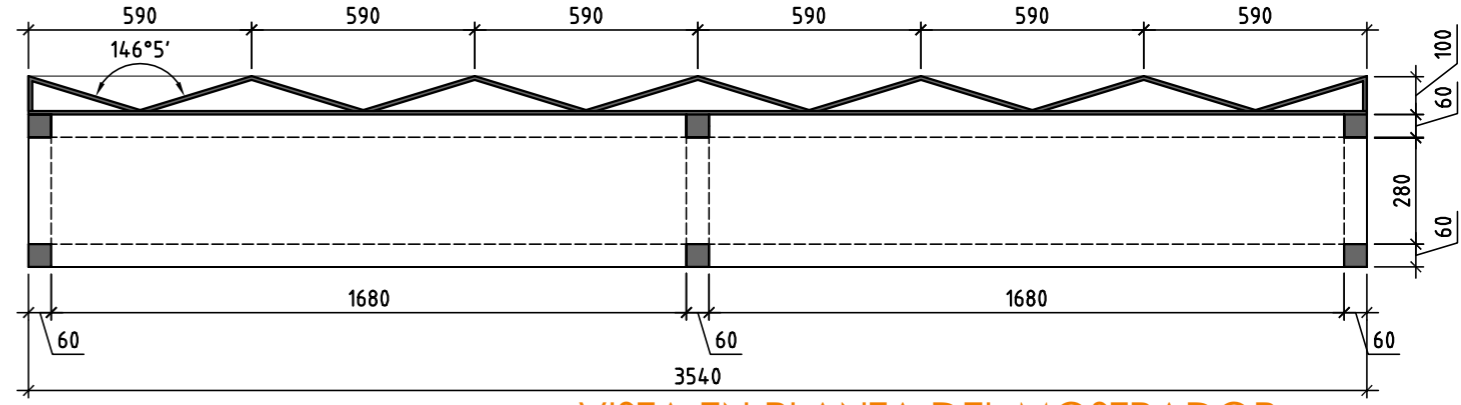


VISTA EN PLANTA DEL MOSTRADOR ESC 1: 20

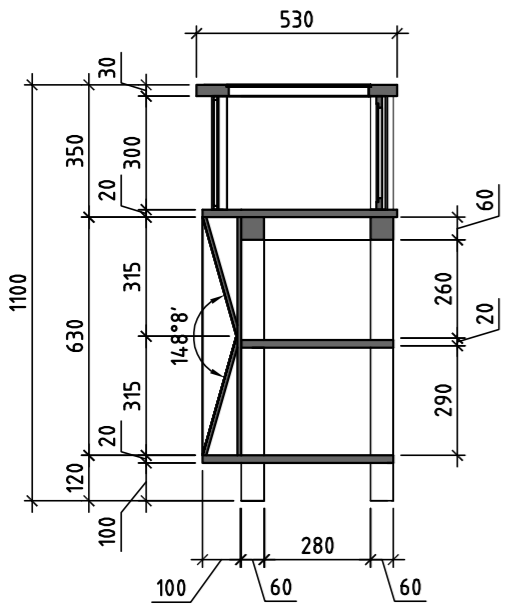


CORTE 1-1 ESC 1: 20

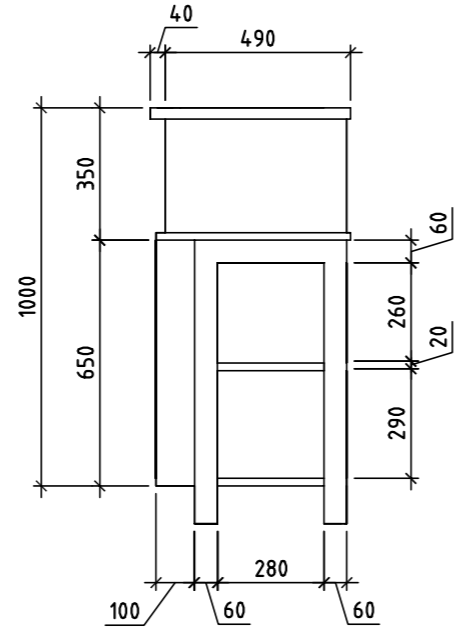


VISTA LATERAL ESC 1: 20

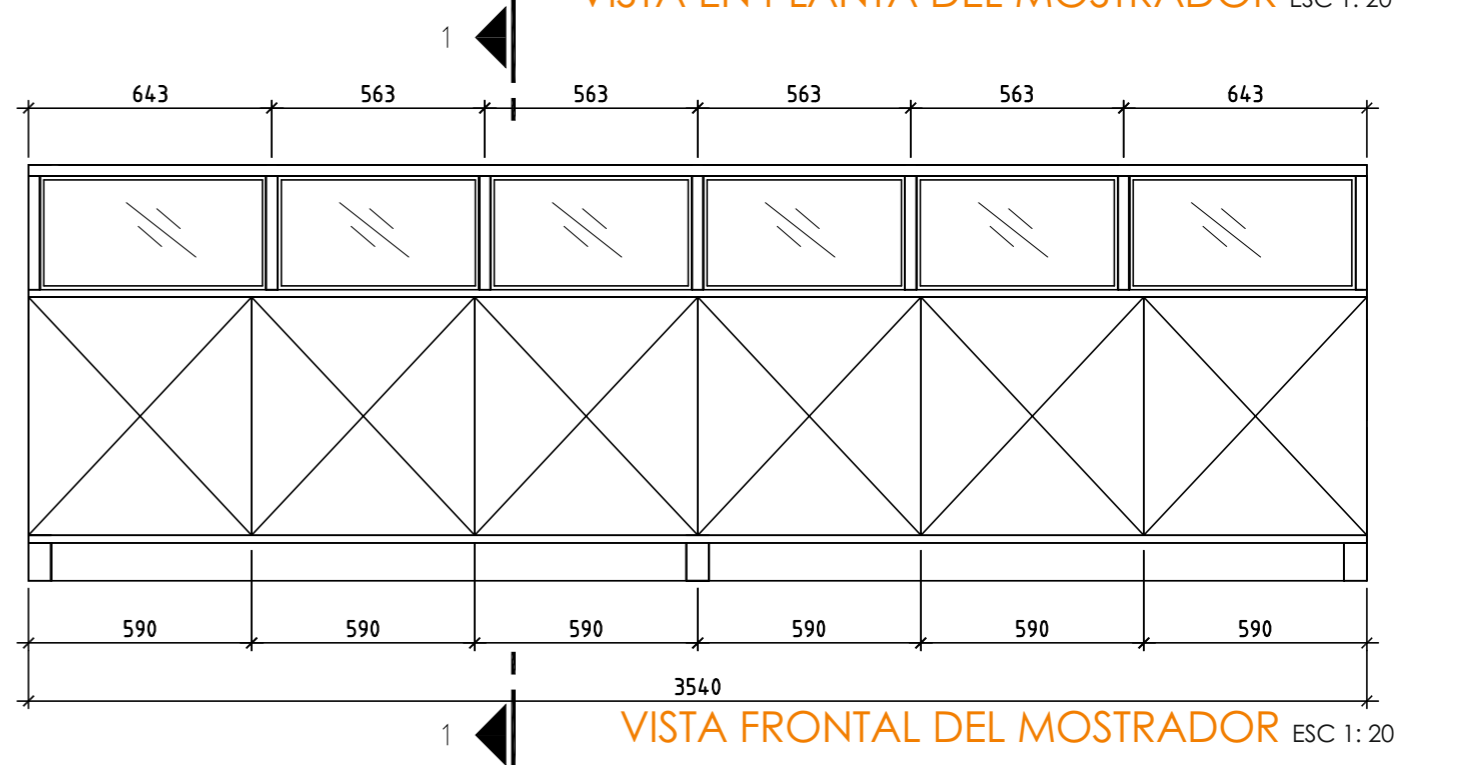


VISTA FRONTAL DEL MOSTRADOR ESC 1: 20

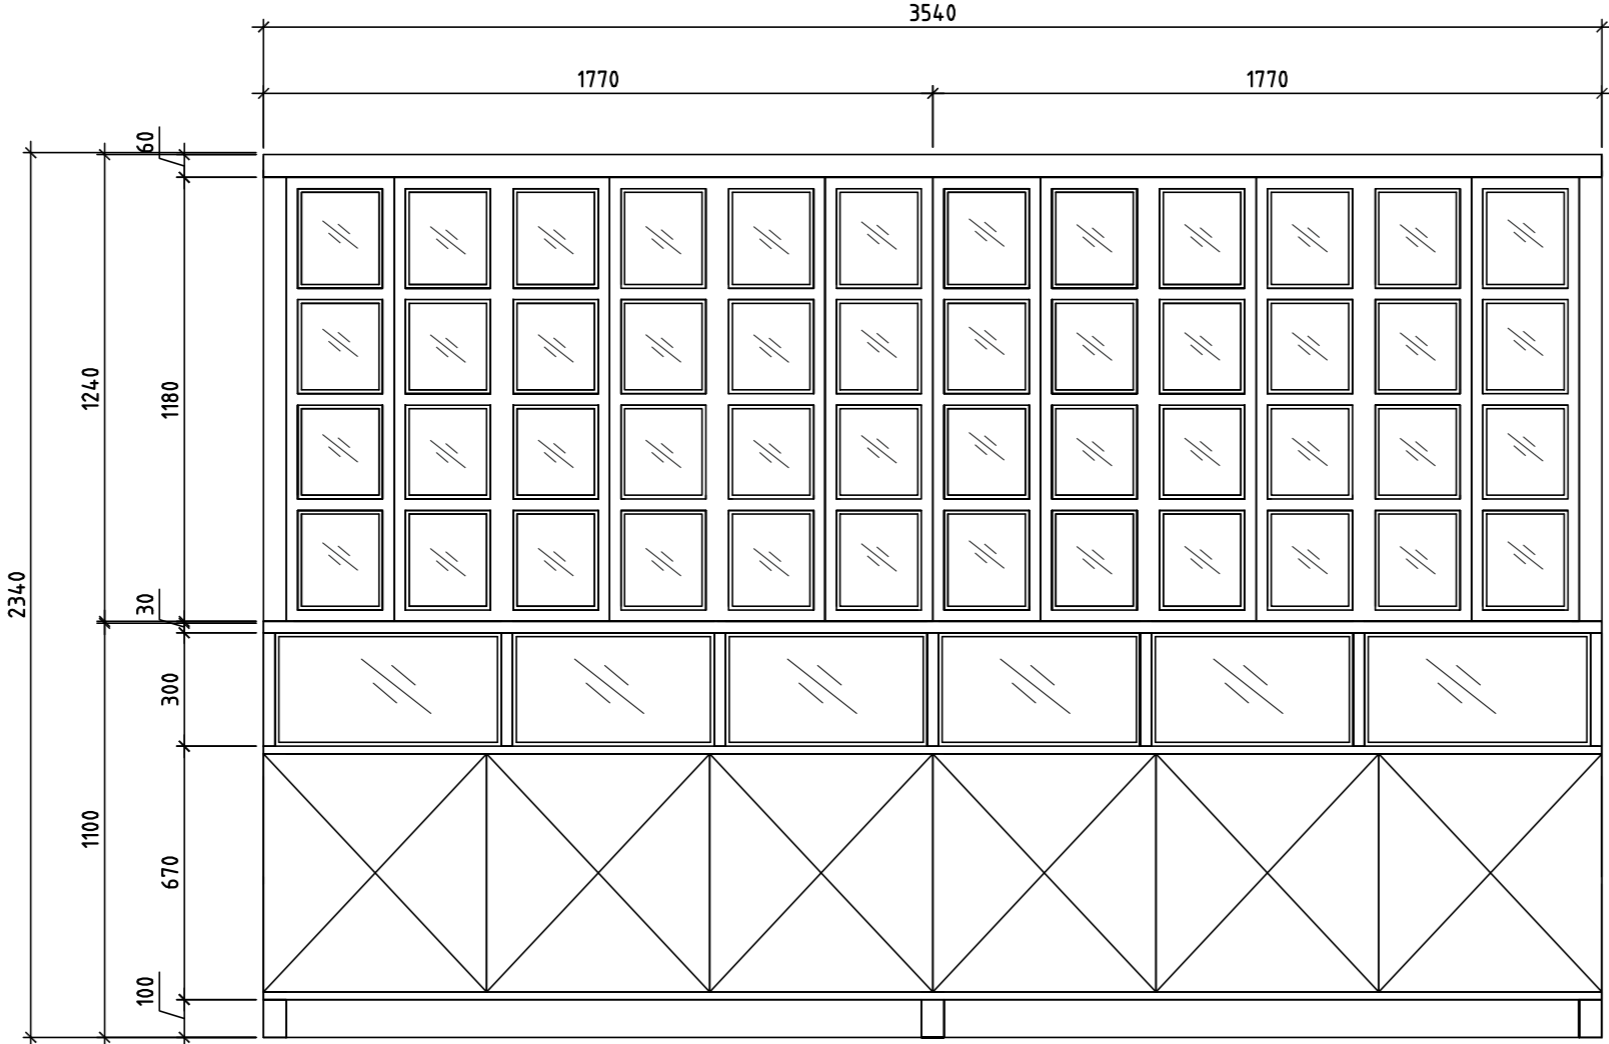

VISTA FRONTAL DEL CONJUNTO ESC 1: 20

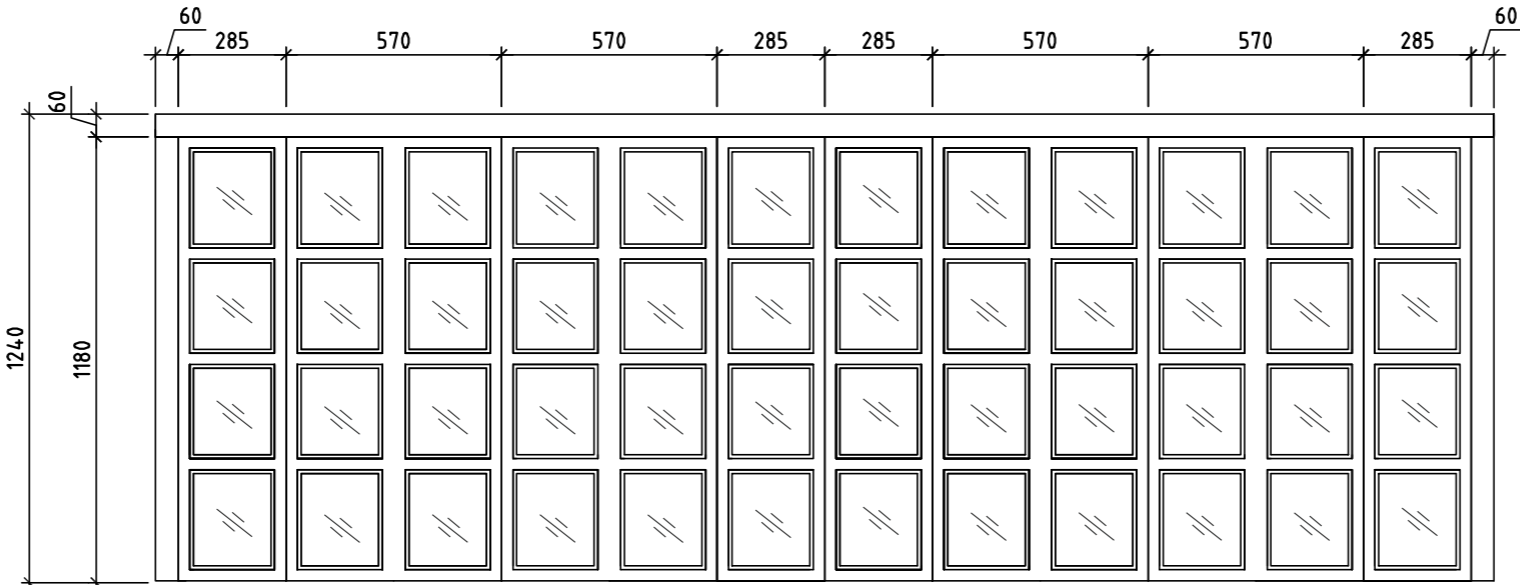


VISTA FRONTAL DEL VENTANAS PLEGABLES ESC 1: 20

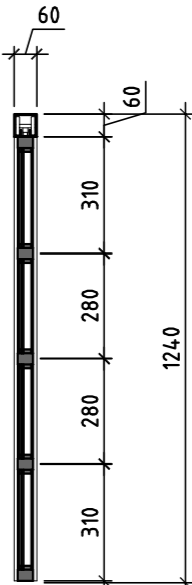


VISTA LATERAL ESC 1: 20

PROPUESTA (VARIANTE 2) ■

Para la variante 2 se demolerá la pared existente entre los intercolumnios y se cerrará el vano de la actual puerta, el local se abrirá completamente a los clientes mediante puertas plegables de madera y cristal que se desplazaran por un carril metálico camuflado por el falso techo existente y otro empotrado en el piso, también se proyectará un mueble expositor con closet a ambos extremos para el almacenaje de mercancías.

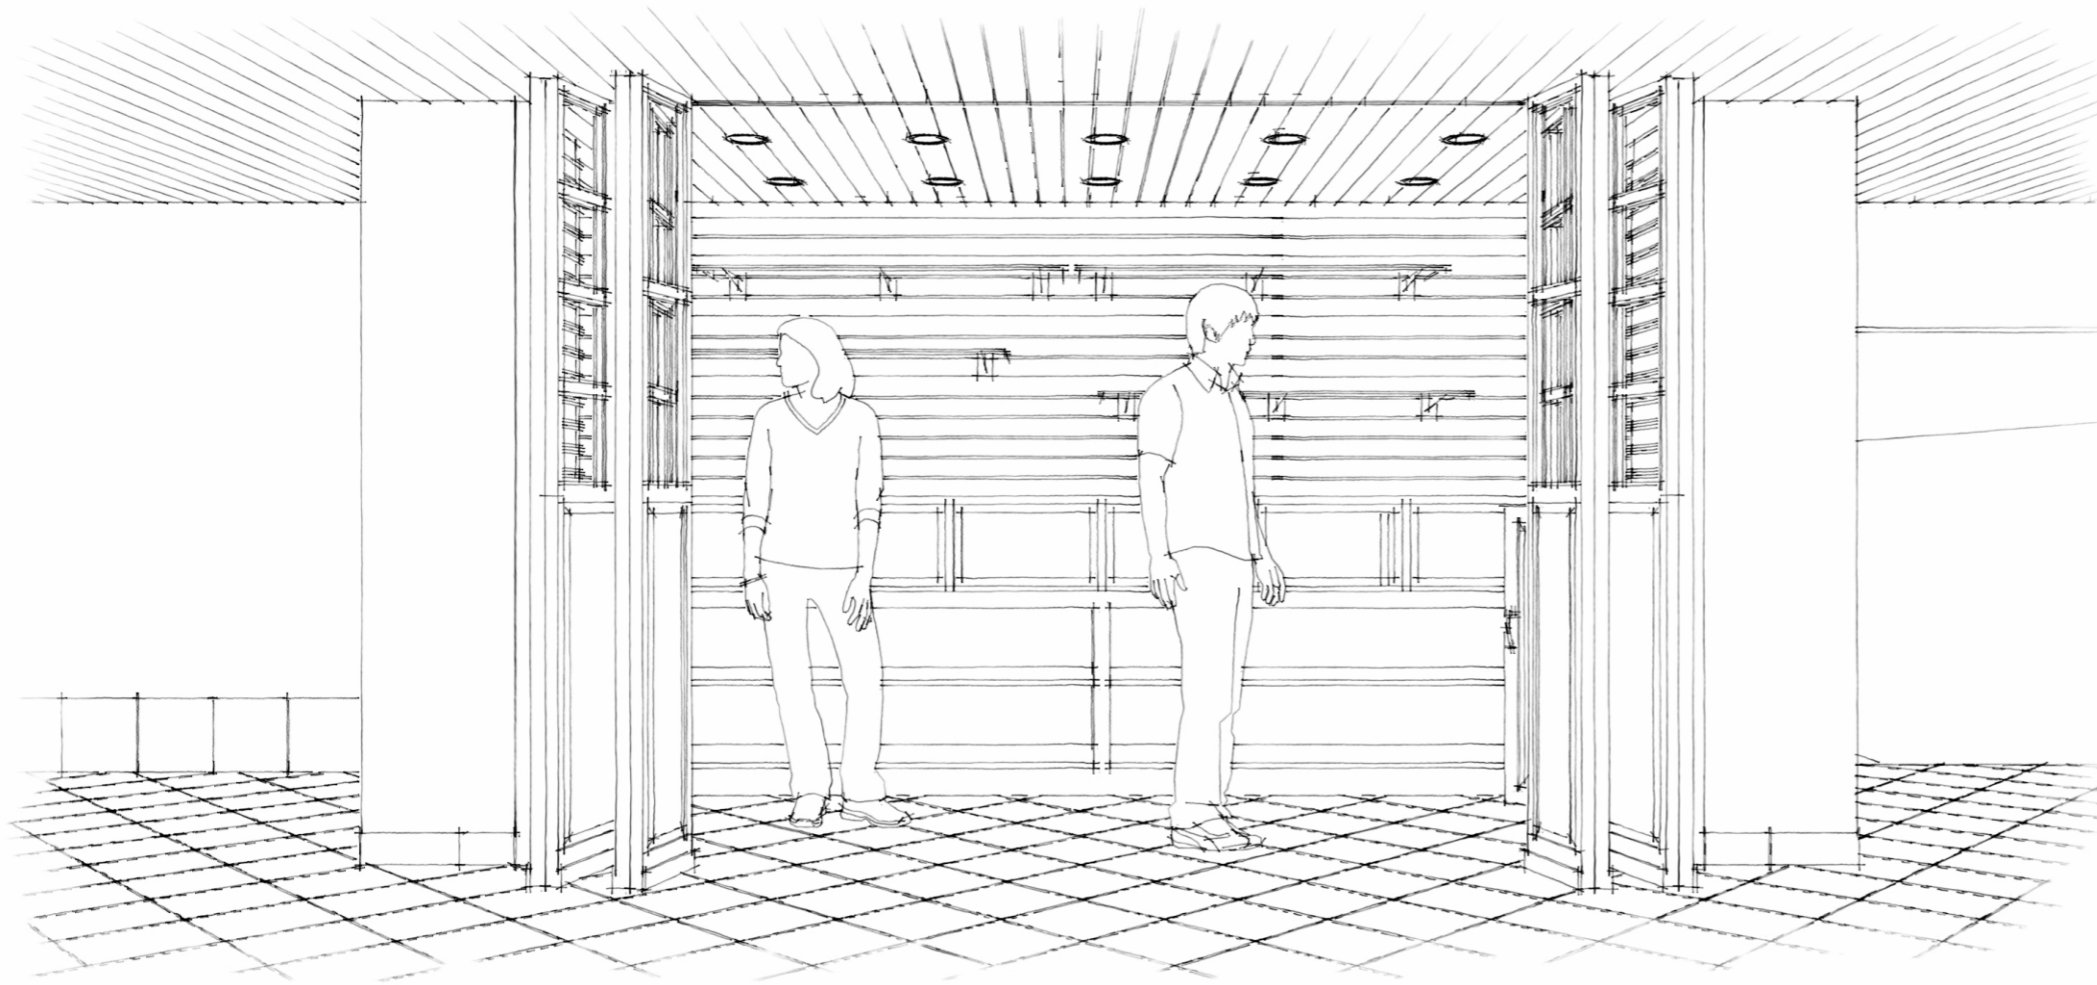


ELEVACION VARIANTE 2

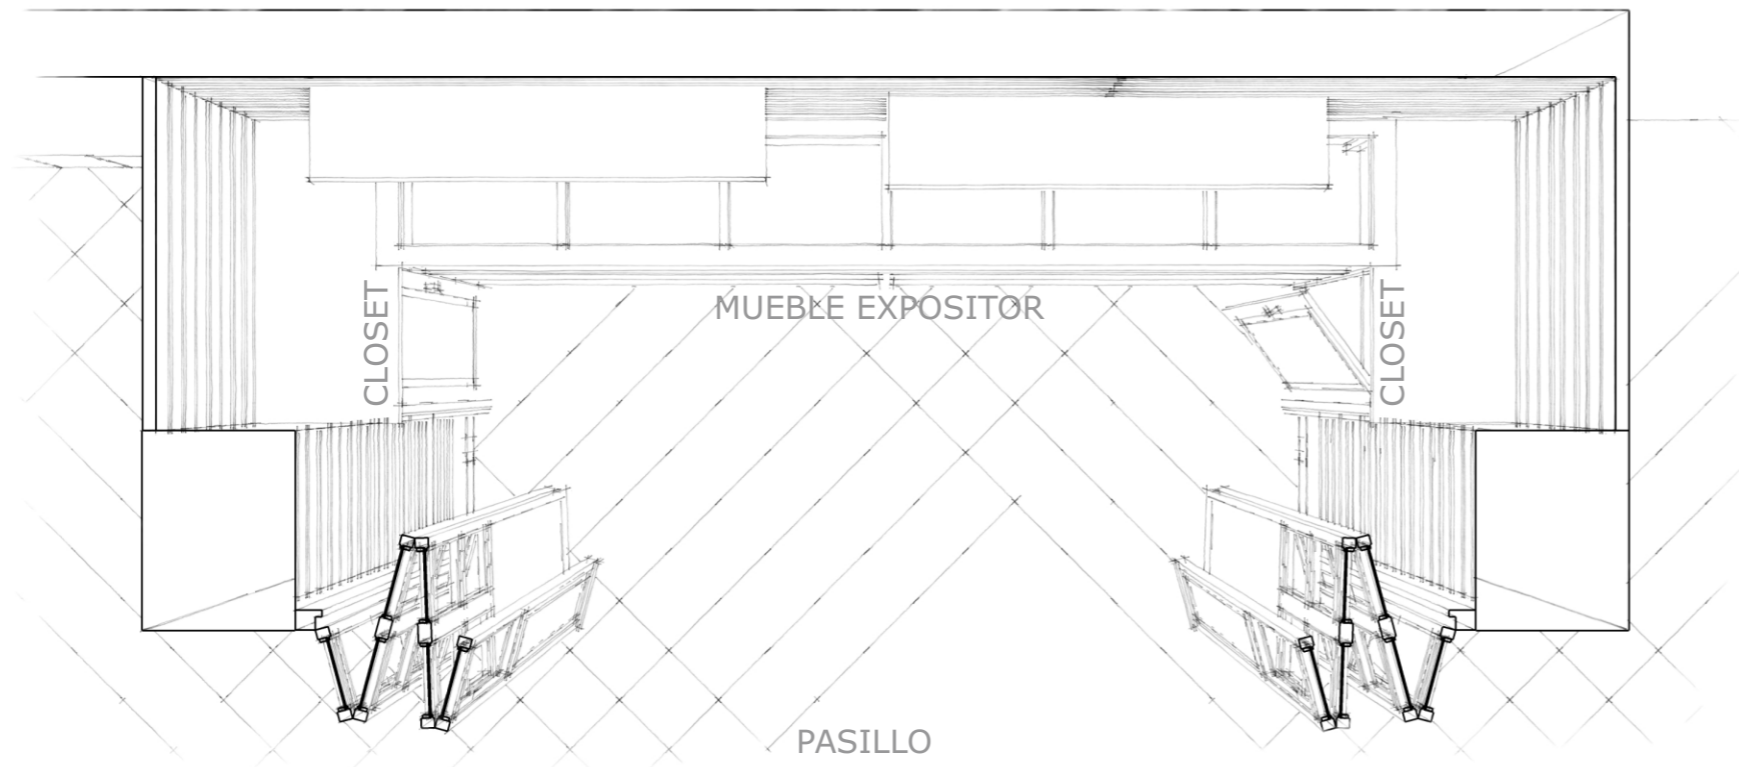


PLANTA PERSPECTIVADA VARIANTE 2


PROPUESTA (VARIANTE 2) ■

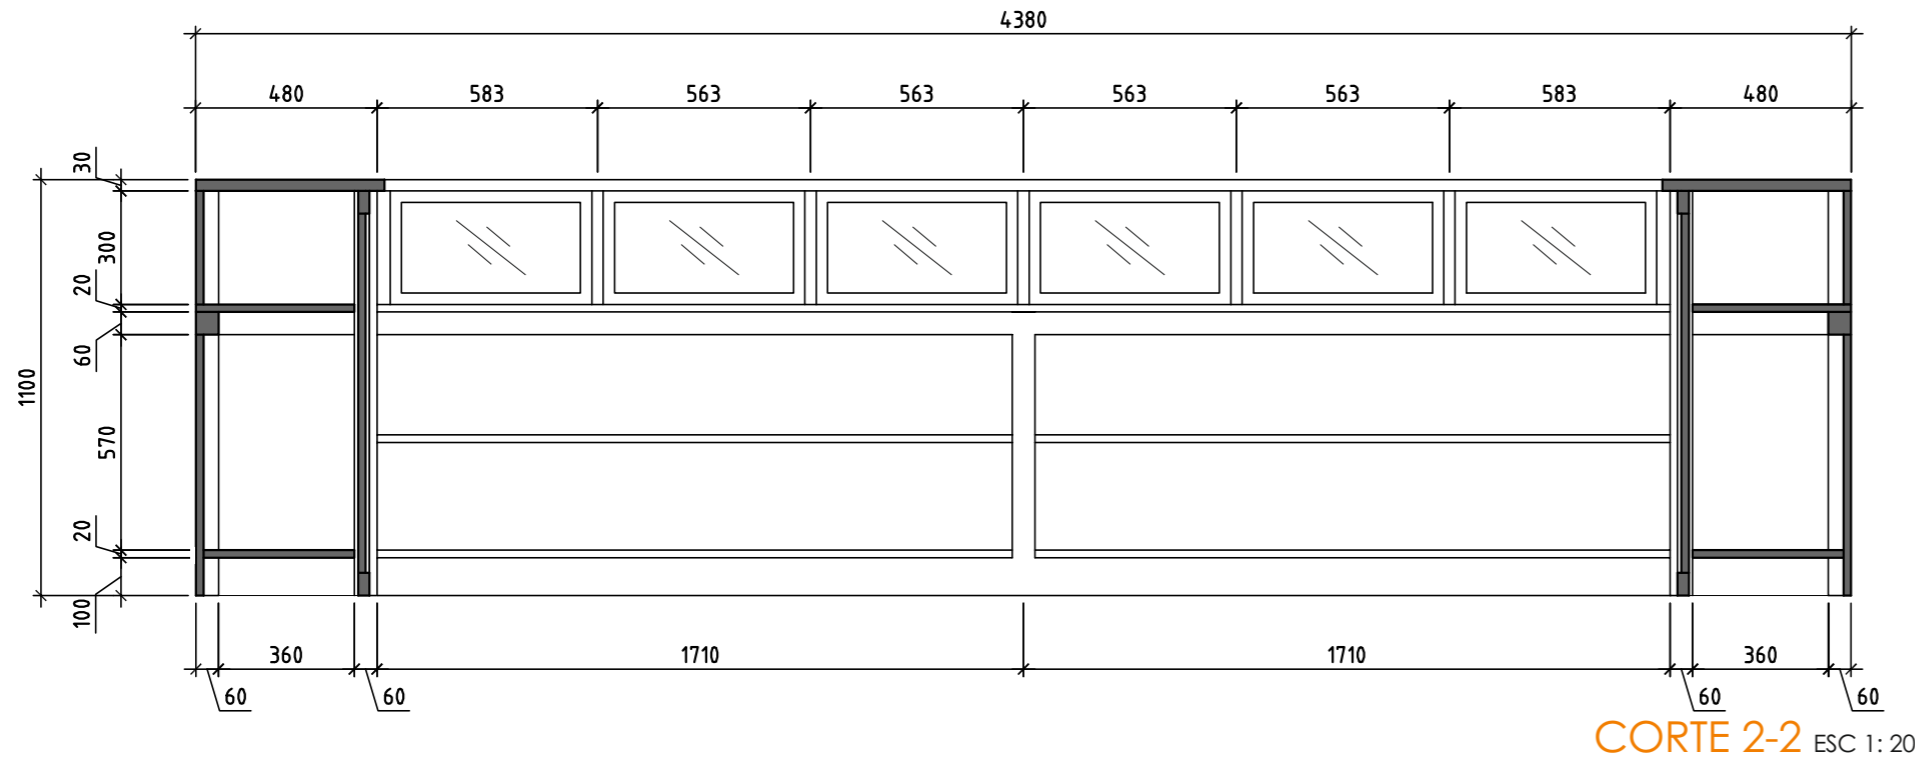


CORTE 2-2 ESC 1: 20

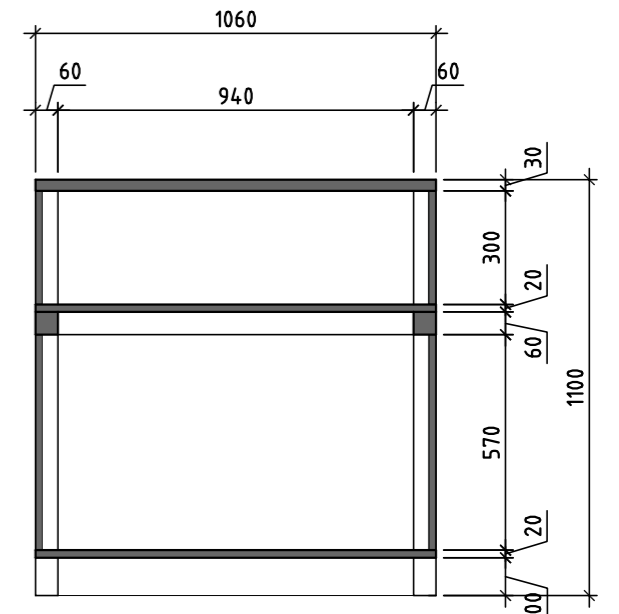


CORTE 3-3 ESC 1: 20

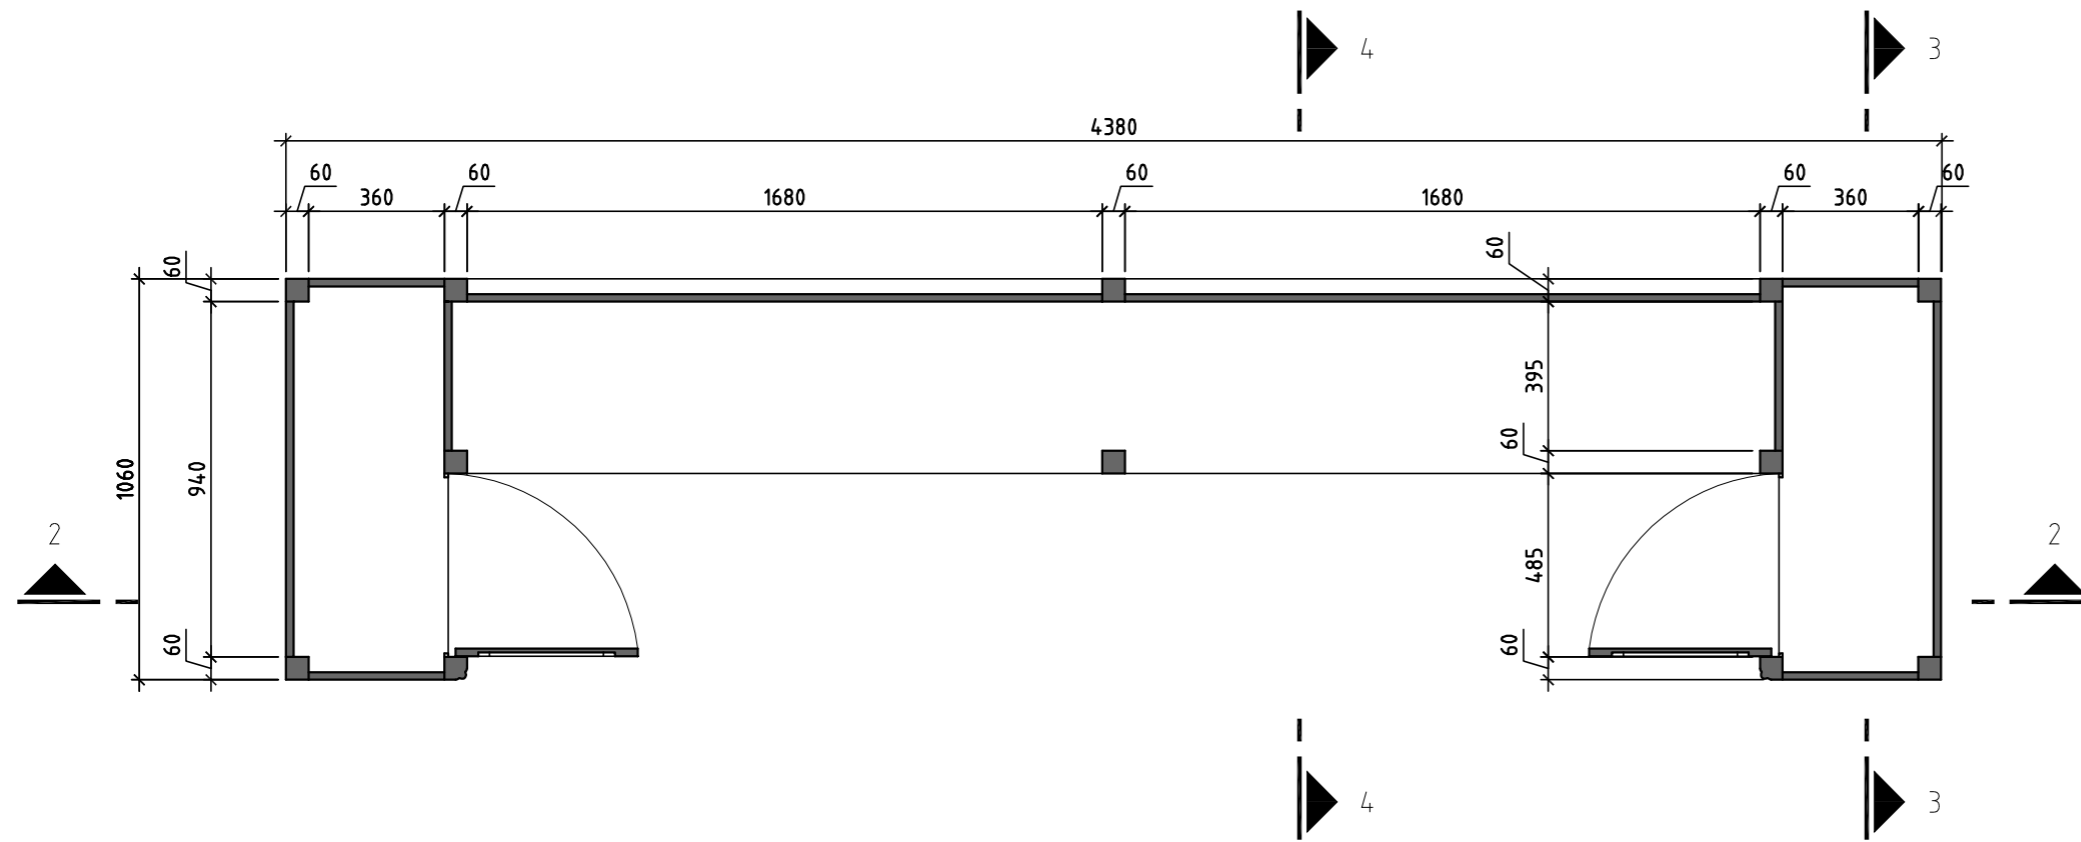


VISTA EN PLANTA DEL MUEBLE EXPOSITOR ESC 1: 20

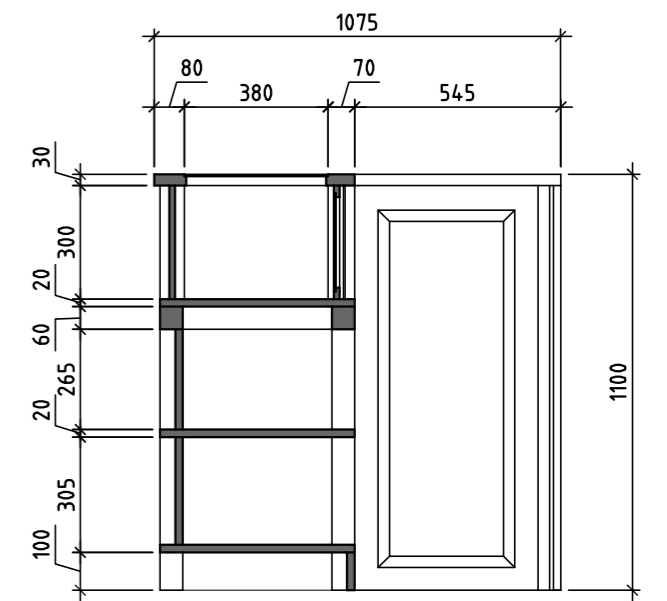


CORTE 4-4 ESC 1: 20

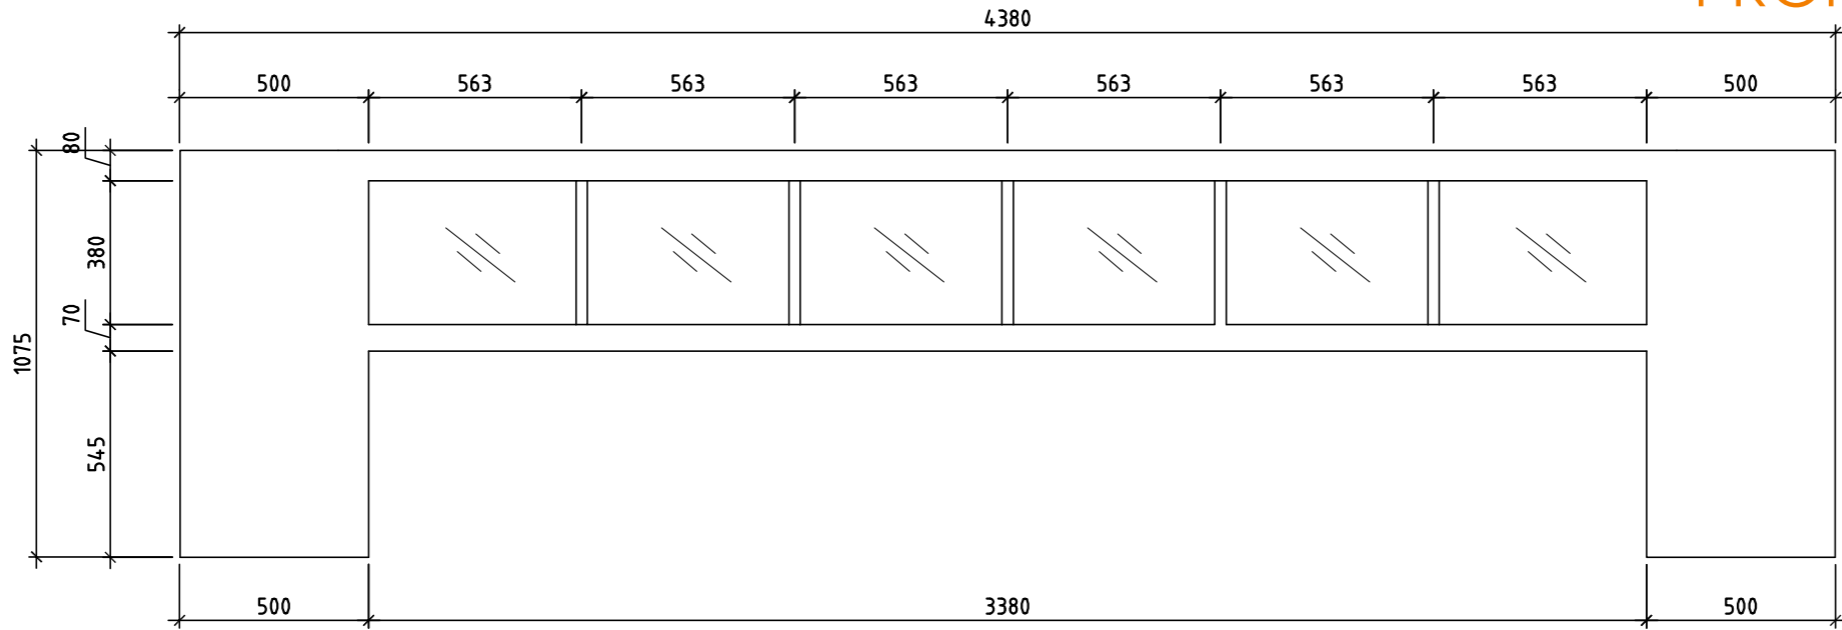

VISTA SUPERIOR DEL MUEBLE EXPOSITOR ESC 1: 20

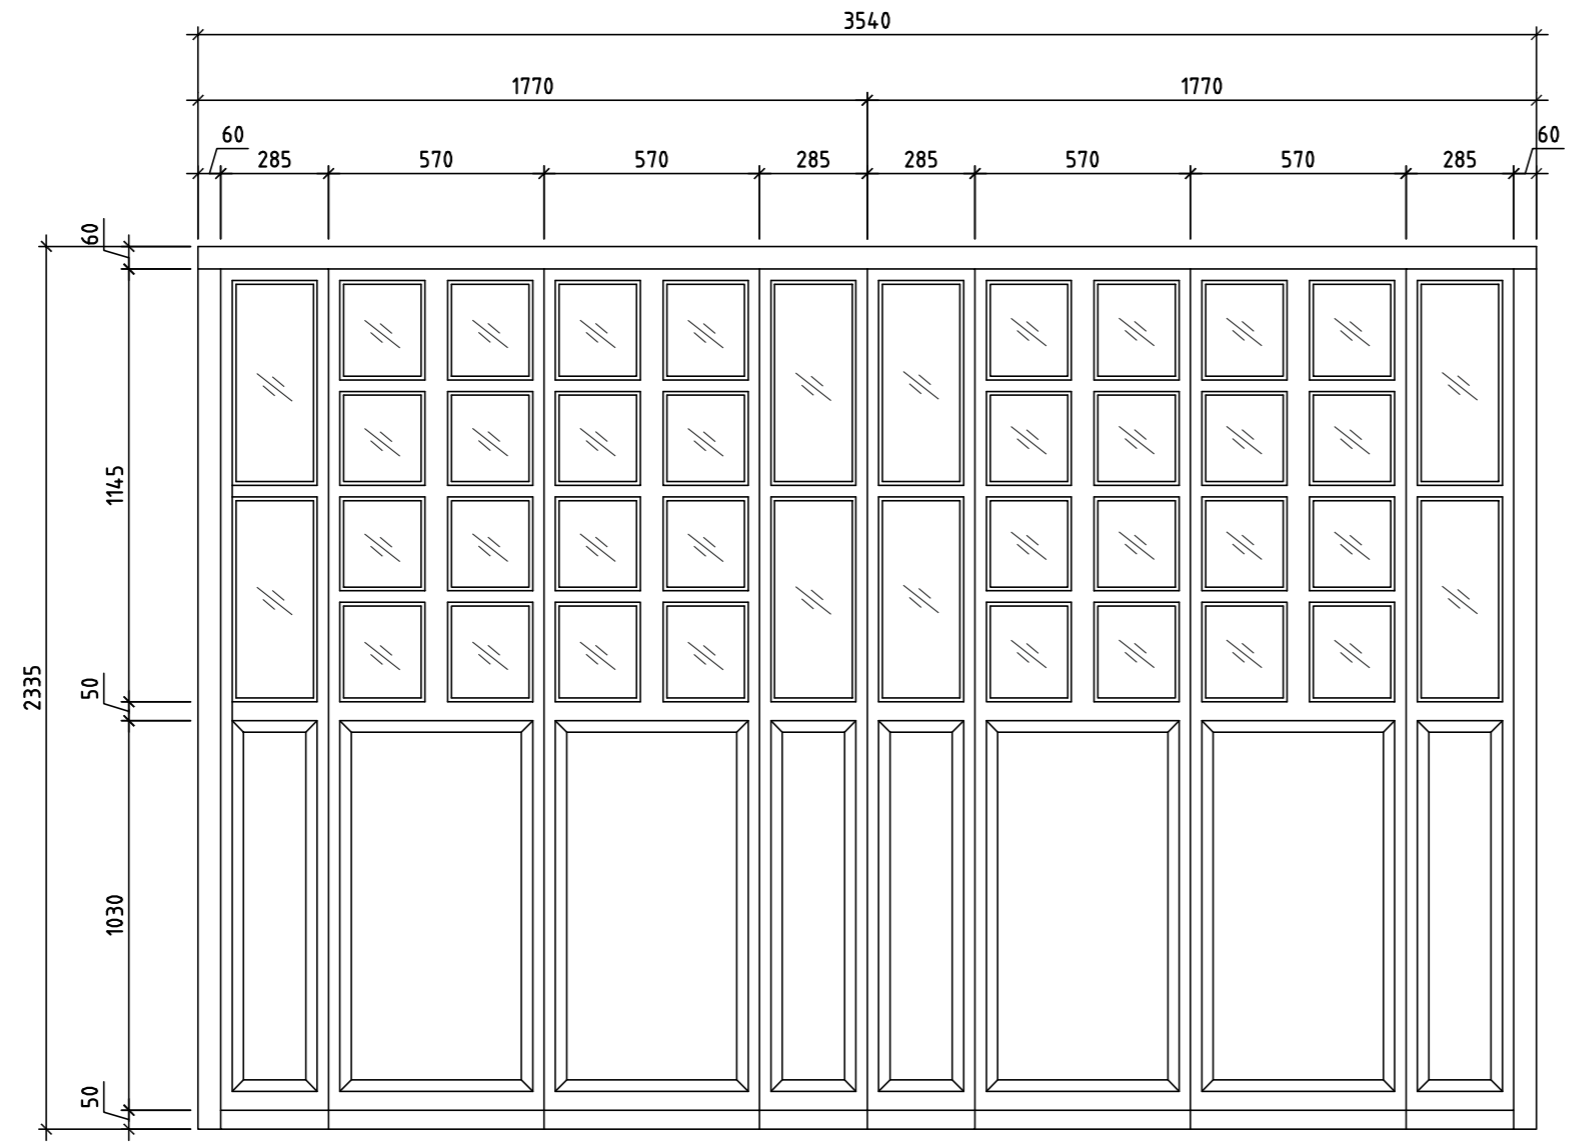

VISTA FRONTAL DE LAS PUERTAS PLEGABLES ESC 1: 20

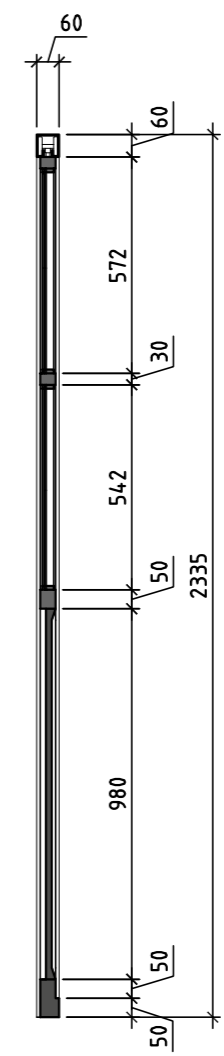

CORTE LATERAL ESC 1: 20





IMAGEN DE LA PROPUESTA

ESTADO ACTUAL





IMAGEN DE LA PROPUESTA

ESTADO ACTUAL





IMAGEN DE LA PROPUESTA

ESTADO ACTUAL





IMAGEN DE LA PROPUESTA

ESTADO ACTUAL







IMAGEN DE LA PROPUESTA

ESTADO ACTUAL





IMAGEN DE LA PROPUESTA

ESTADO ACTUAL





IMAGEN DE LA PROPUESTA

ESTADO ACTUAL





IMAGEN DE LA PROPUESTA

ESTADO ACTUAL

