

SCHALUNG WÄNDE INNEN BODENPLATTE

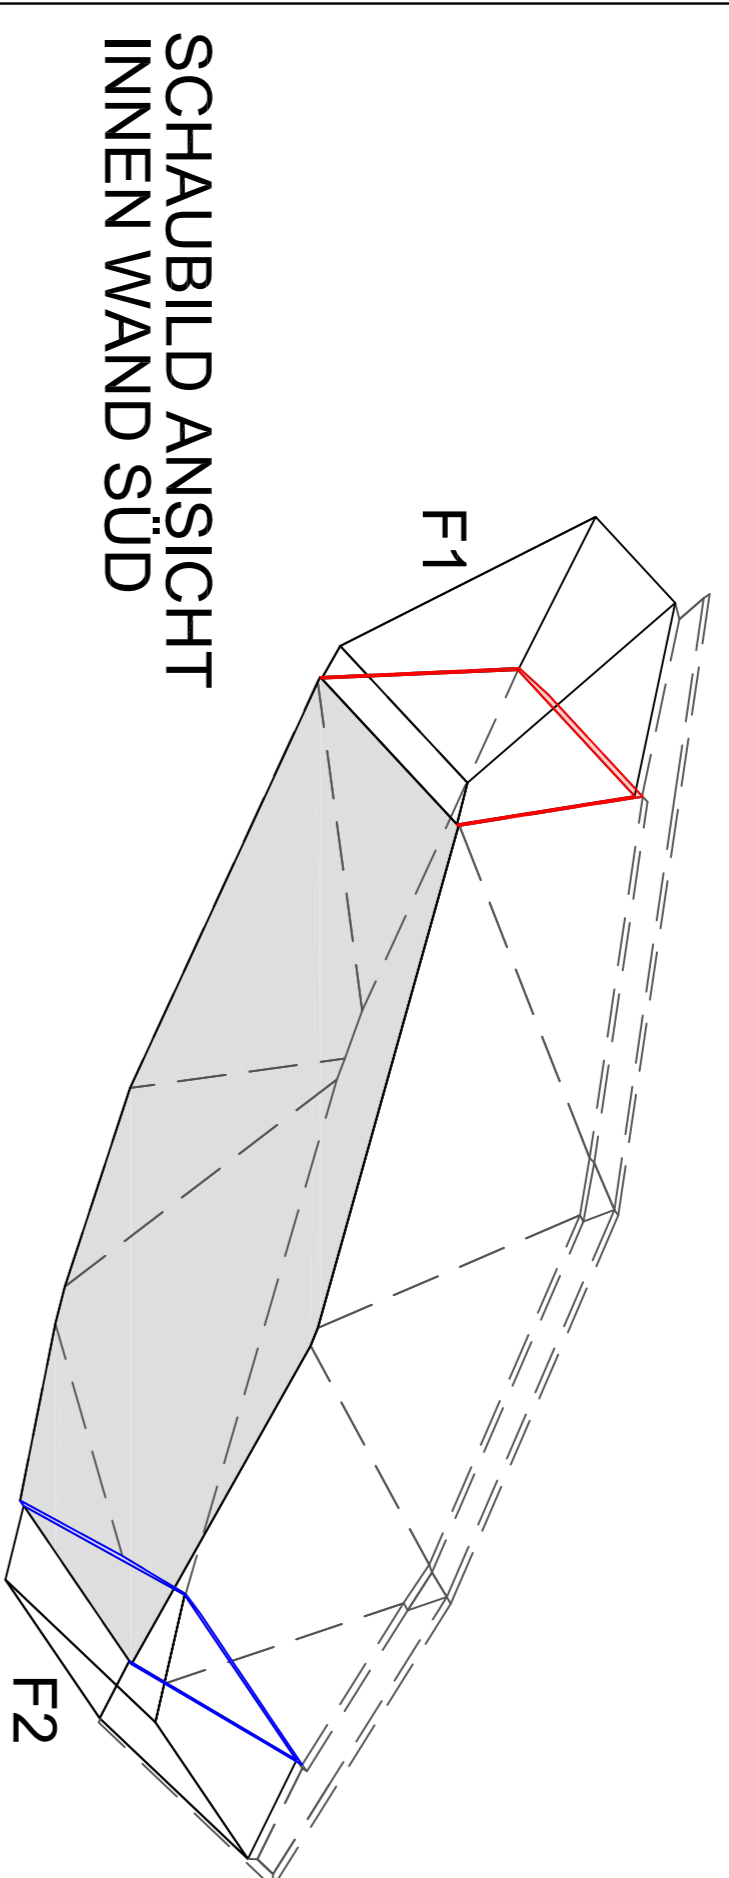


SCHAUBILD ANSICHT
INNEN WAND SÜD




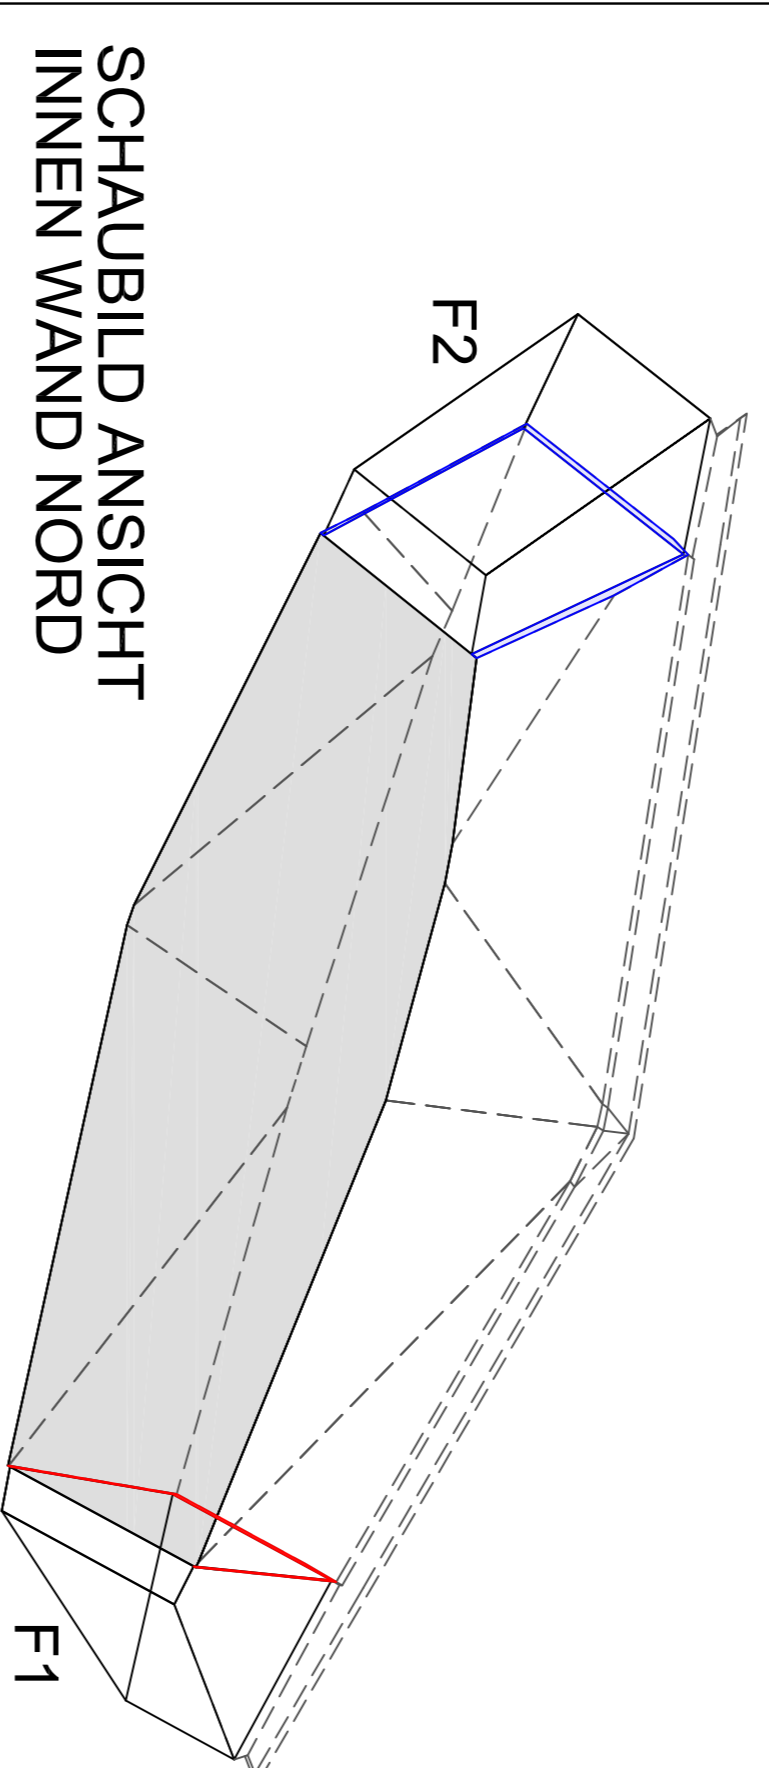


SCHAUBILD ANSICHT
INNEN WAND NORD


ABWICKLUNG SCHALUNG WÄNDE INNEN

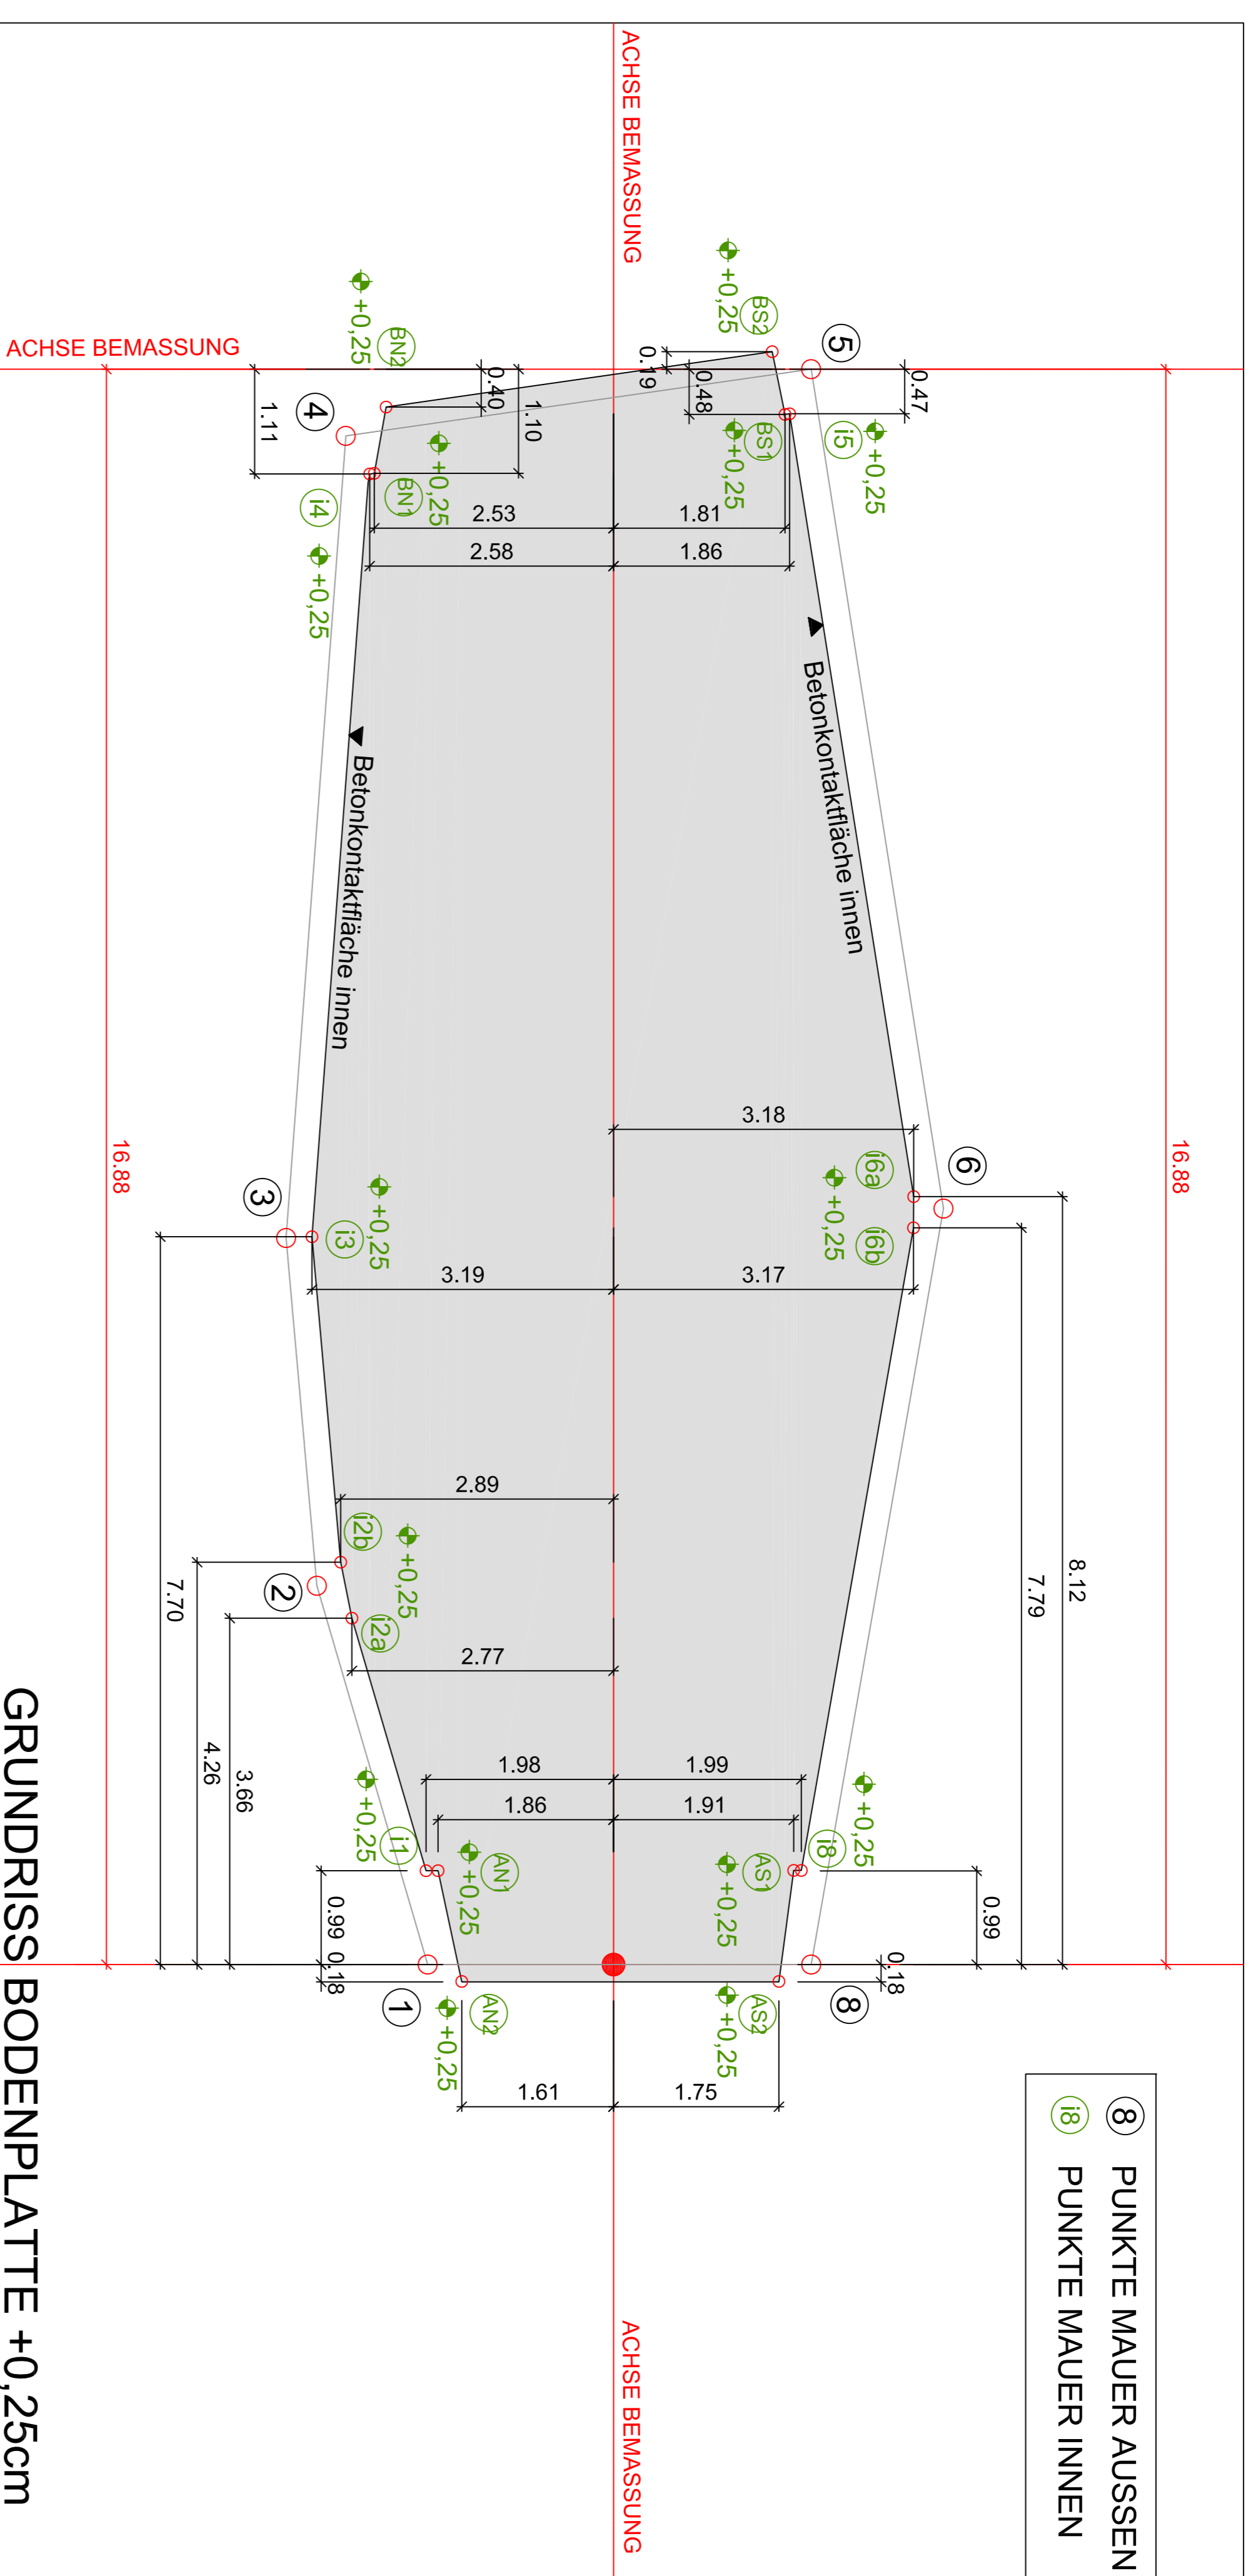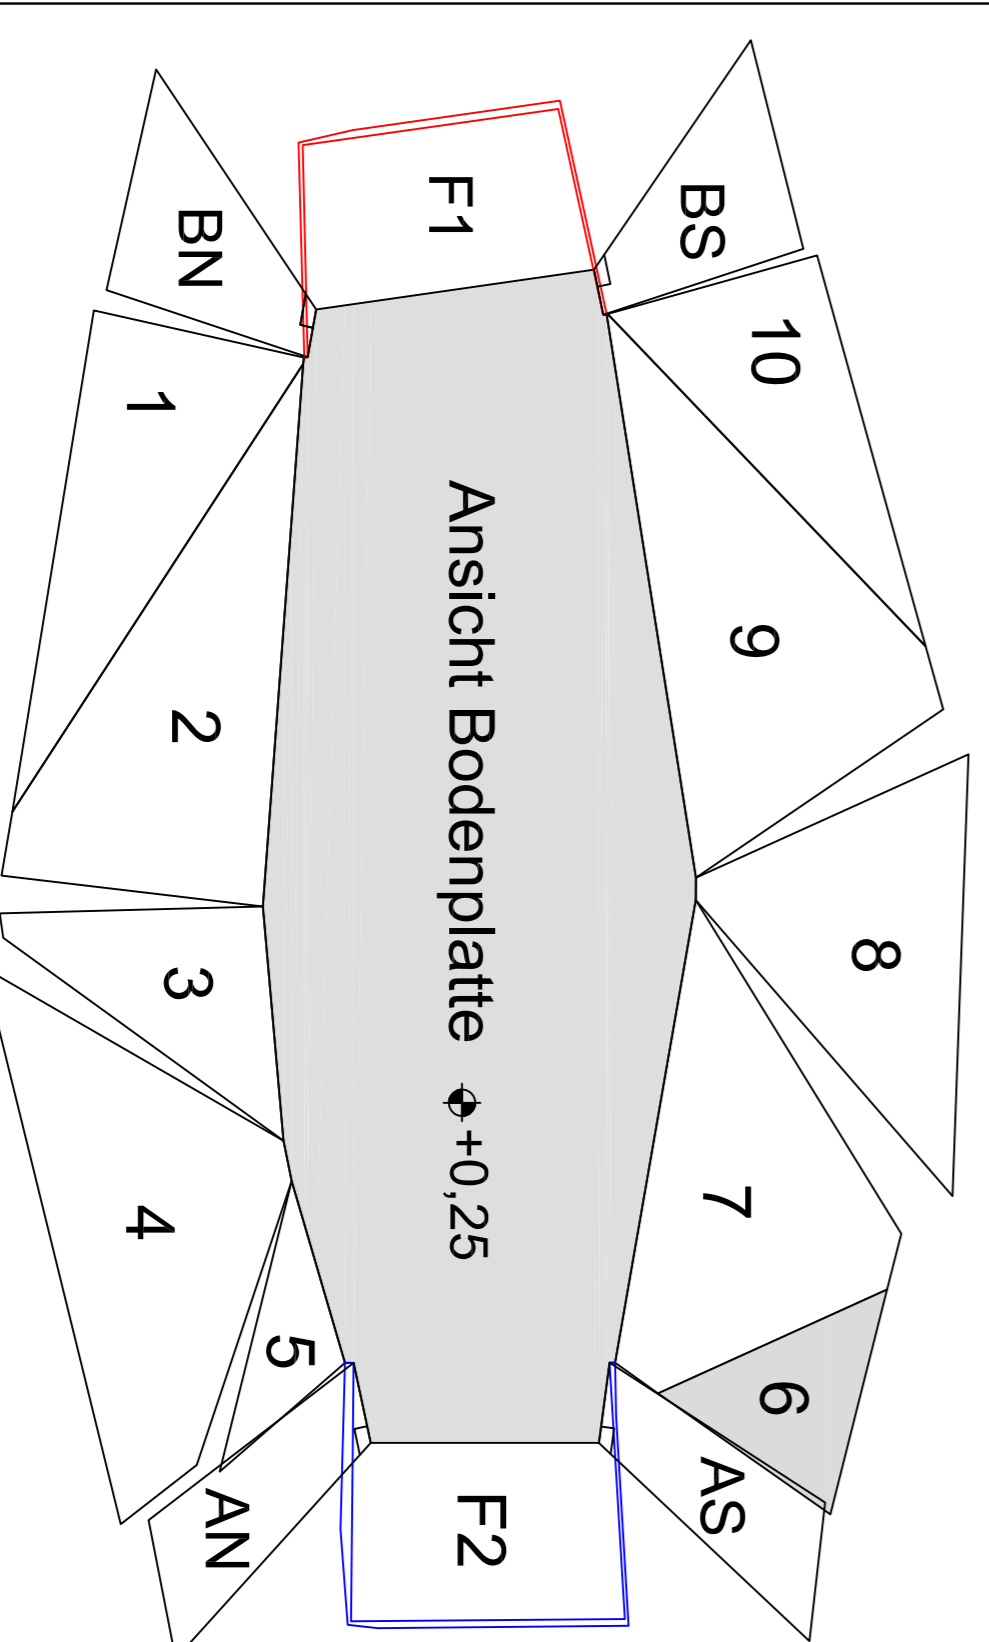

⑧ PUNKTE MAUER AUSSEN
⑱ PUNKTE MAUER INNEN

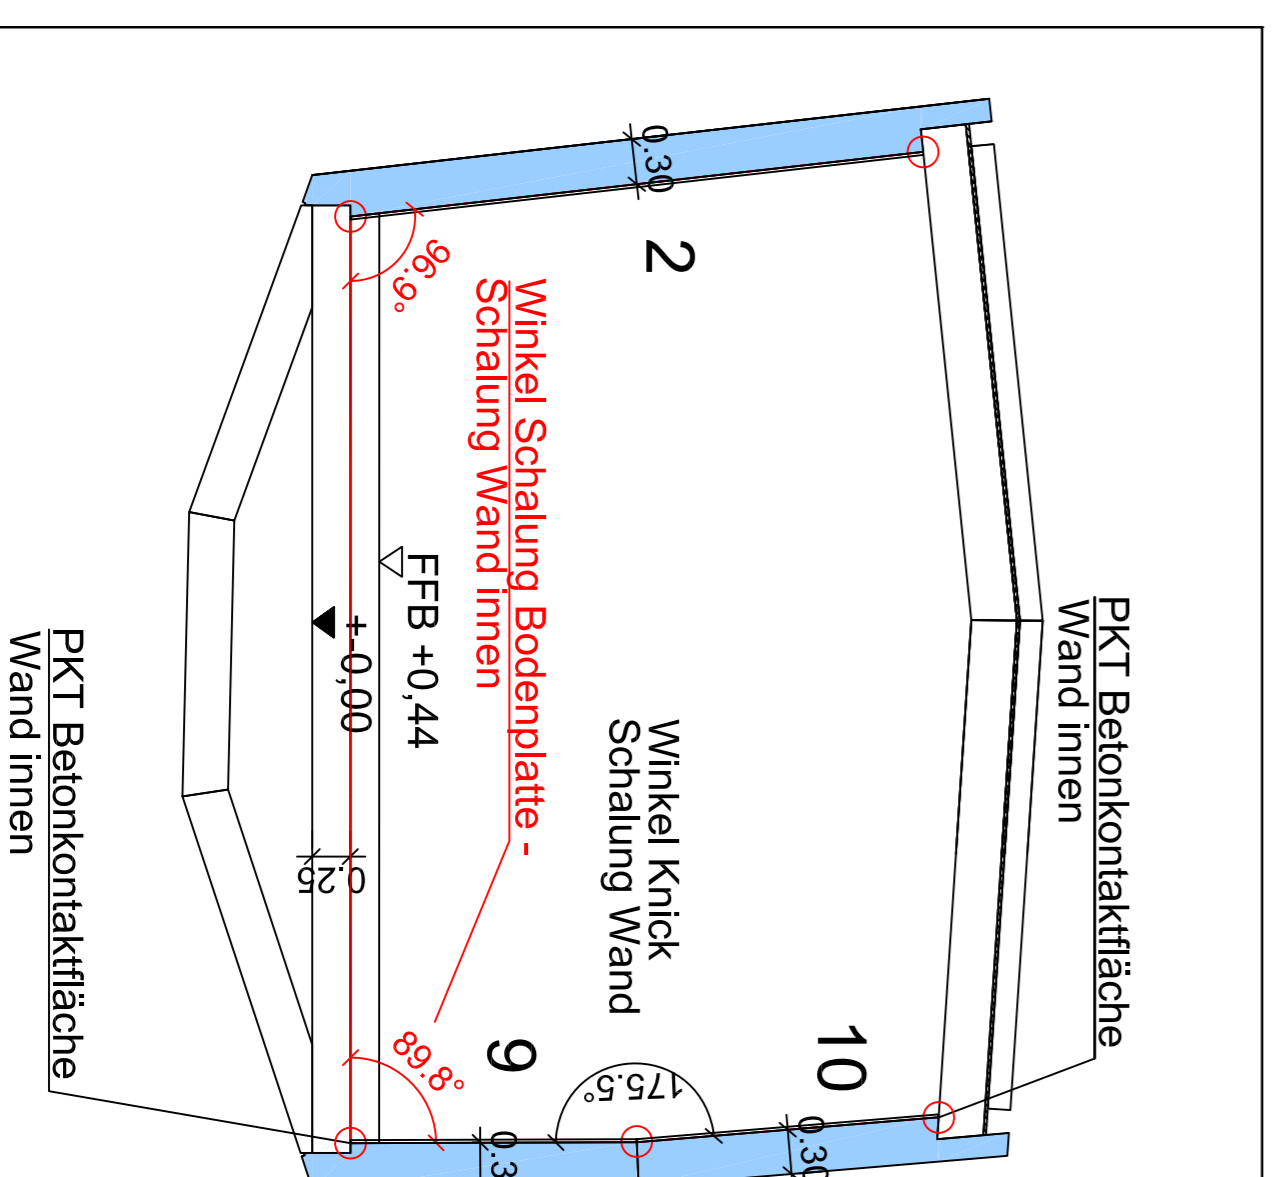

QUERSCHNITT

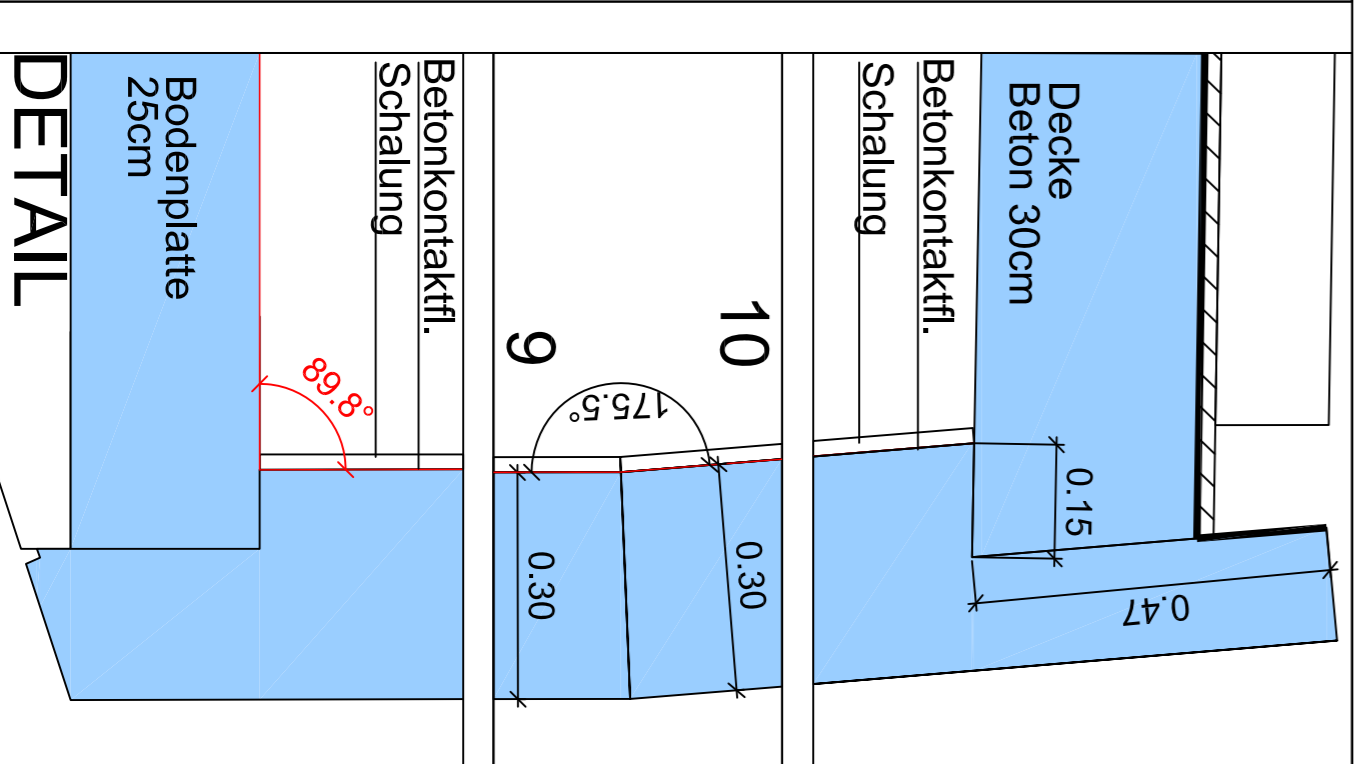

DETAIL

ALLE MASSE SIND AM BAU ZU PRÜFEN

Bezeichnung: SCHALUNG MUSEUM BODENPLATTE WÄNDE INNEN		Blatt-Nr.: 3	
Projekt: MUSEUM PASSHÖHE		Maststab: 1 : 50	
Bezeichnung: TIMMELSJOCH HOCHALPENSTRASSE AG		CAD-Name: AUS_15.01.2009.DWG	
Bezeichnung: BODENPLATTE WÄNDE INNEN		Blatt-Nr.: 3	
Änderung		NAME	
Nr.:	DATE	NAME	
1:	28.06.2009	two	