
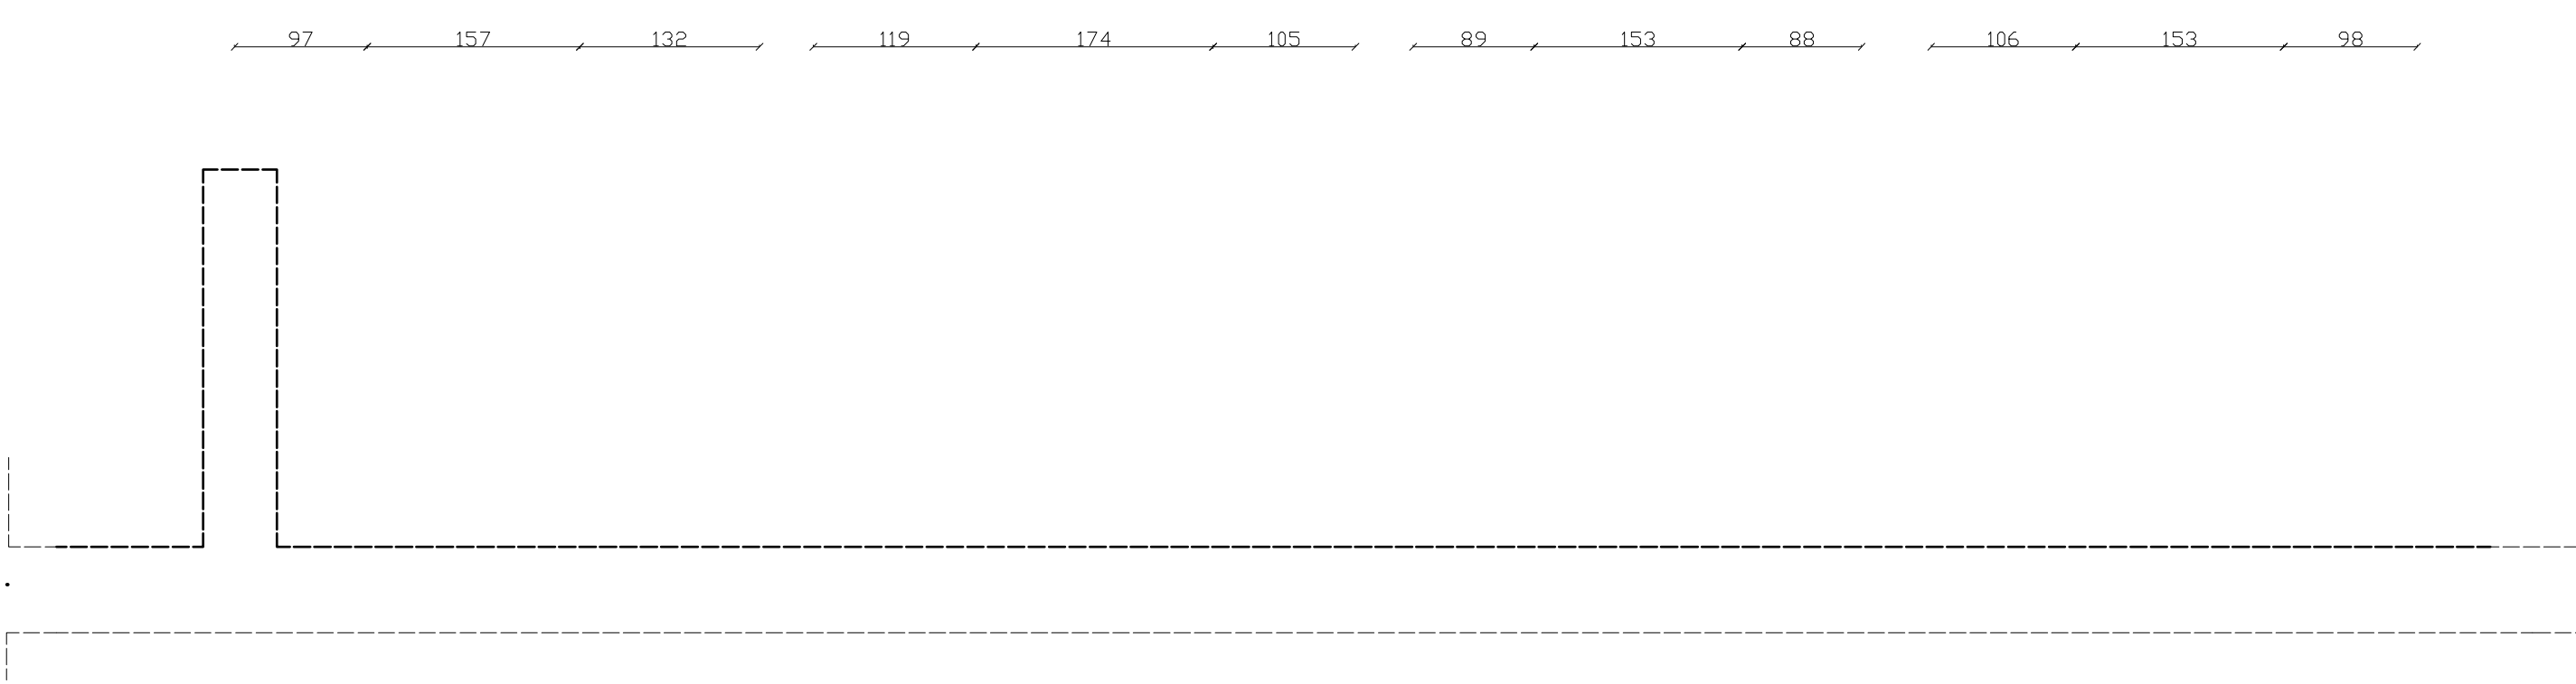


RZUT SUFITU

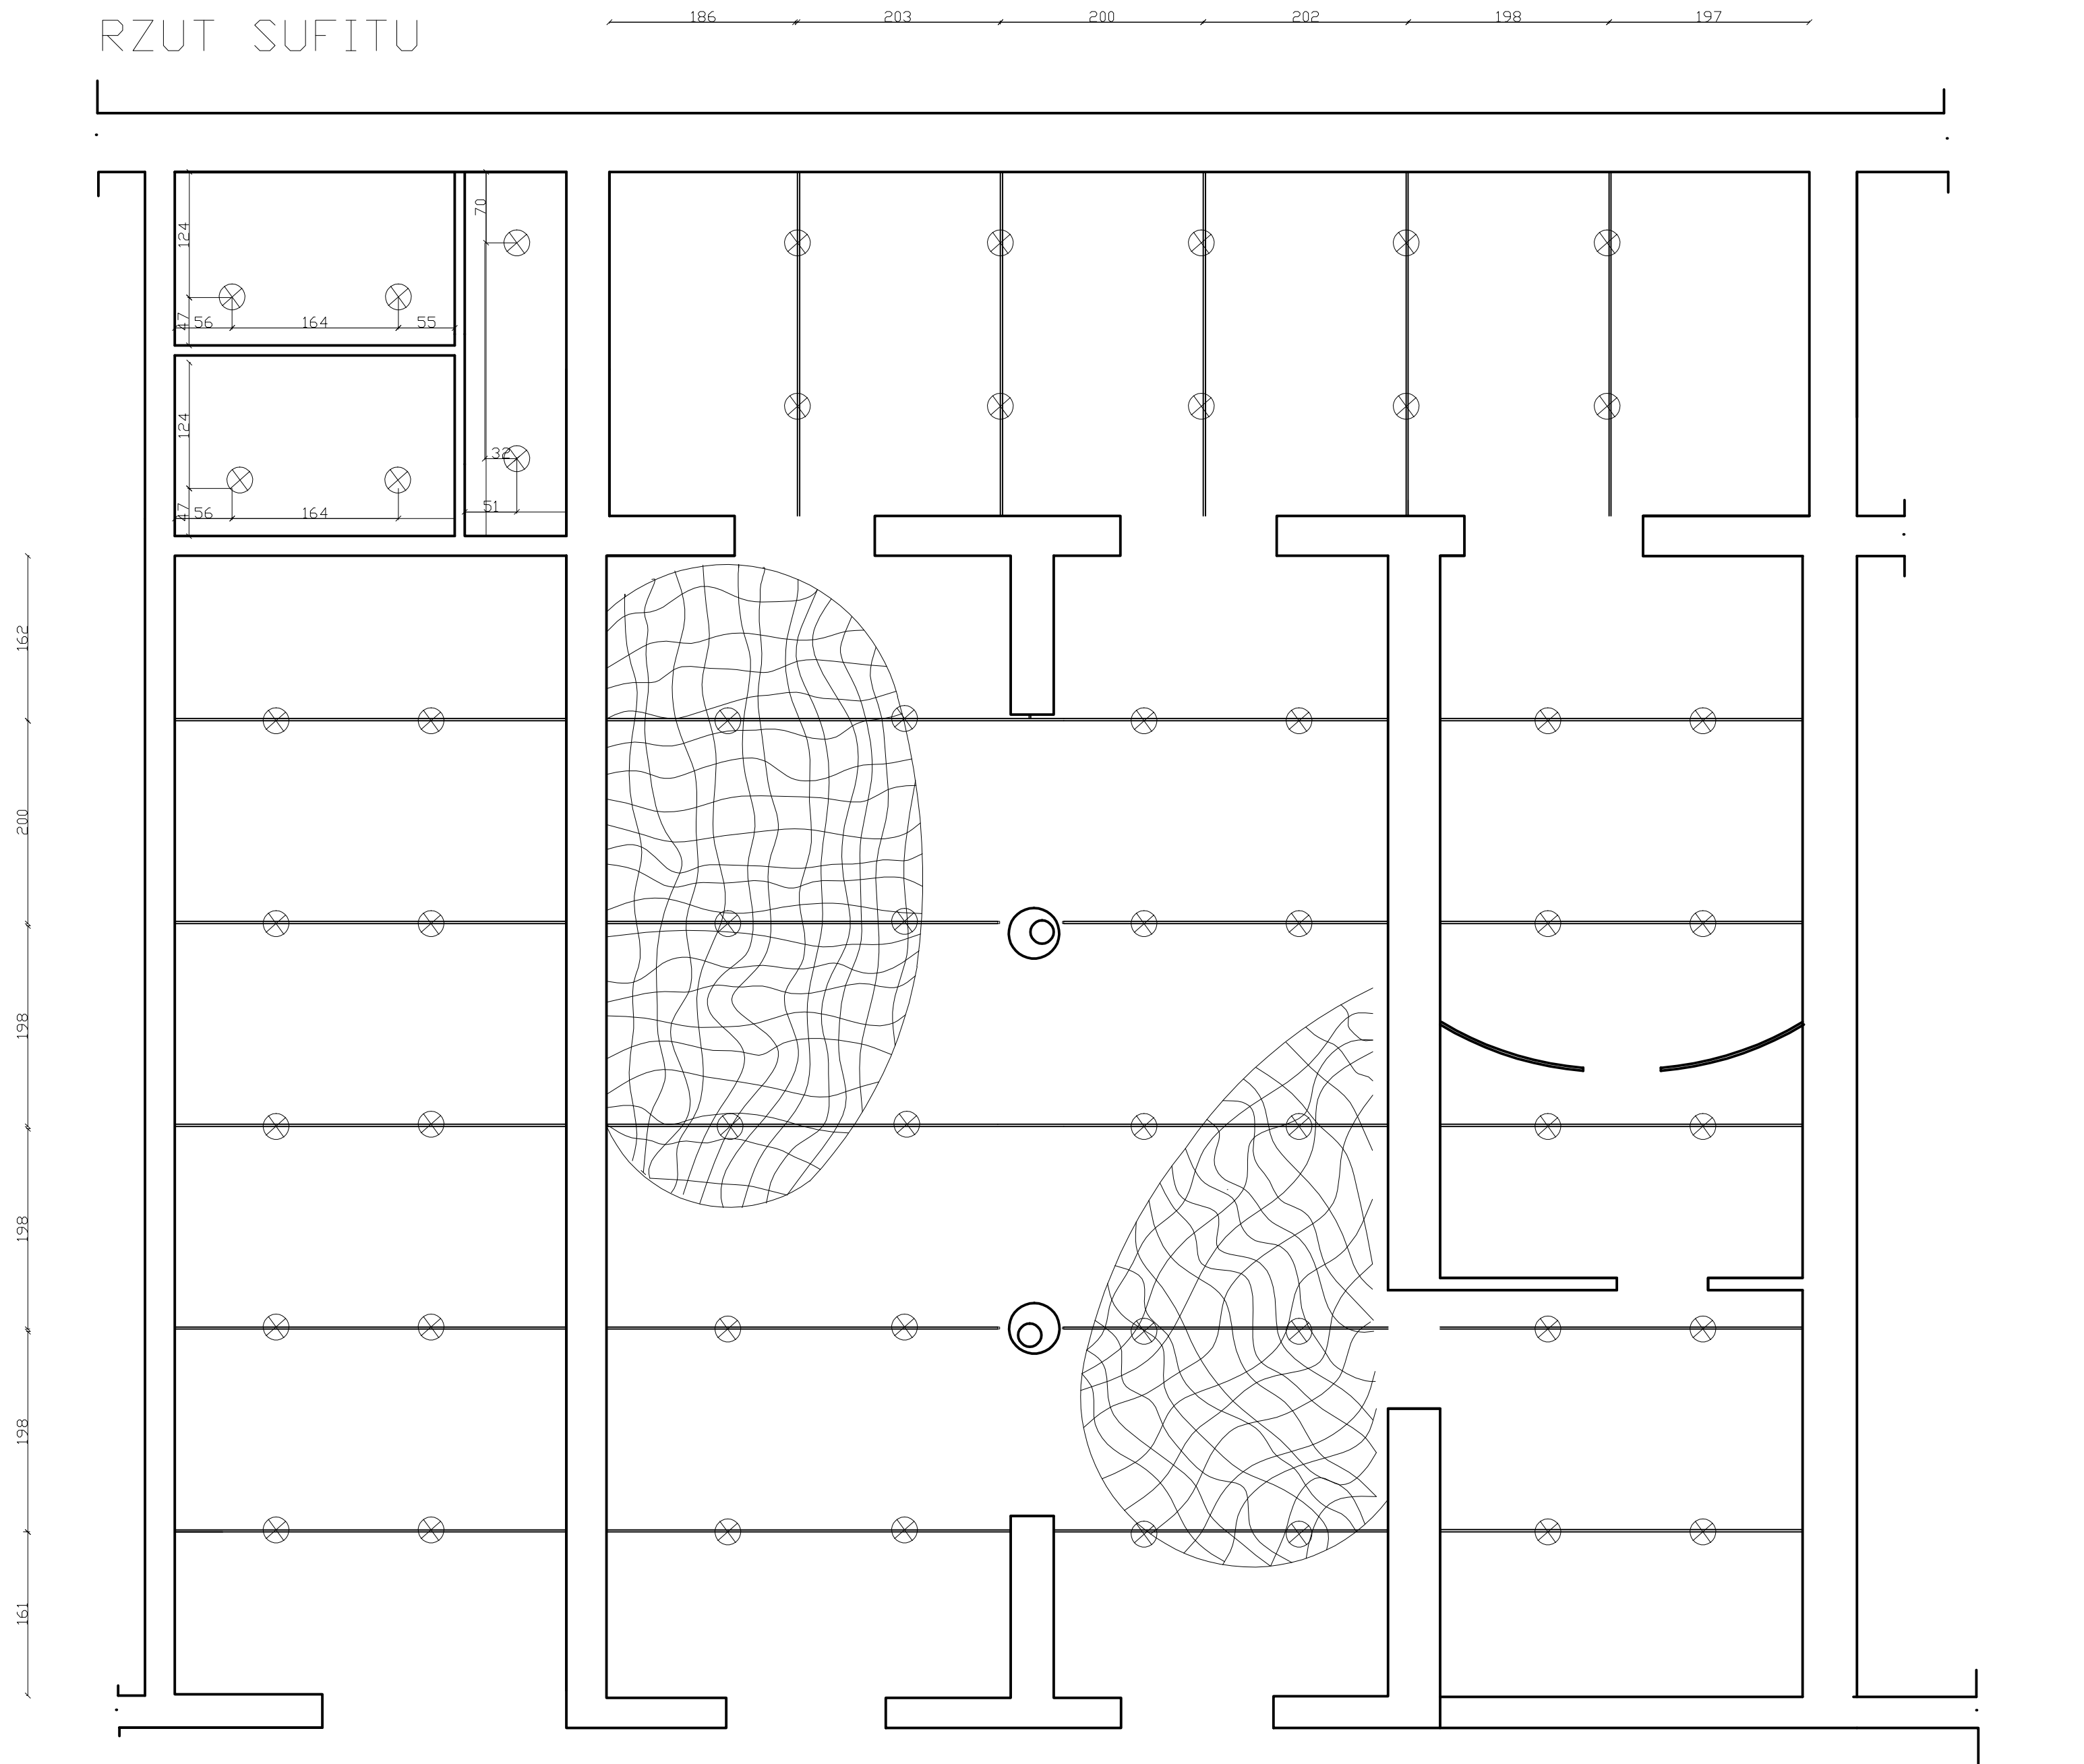

ZESTAWIENIE OŚWIETLENIA:
reflektor sceniczny czarny VDLP64B , 500W sztuk 50
montaż: konstrukcja stalowa