




sezione longitudinale

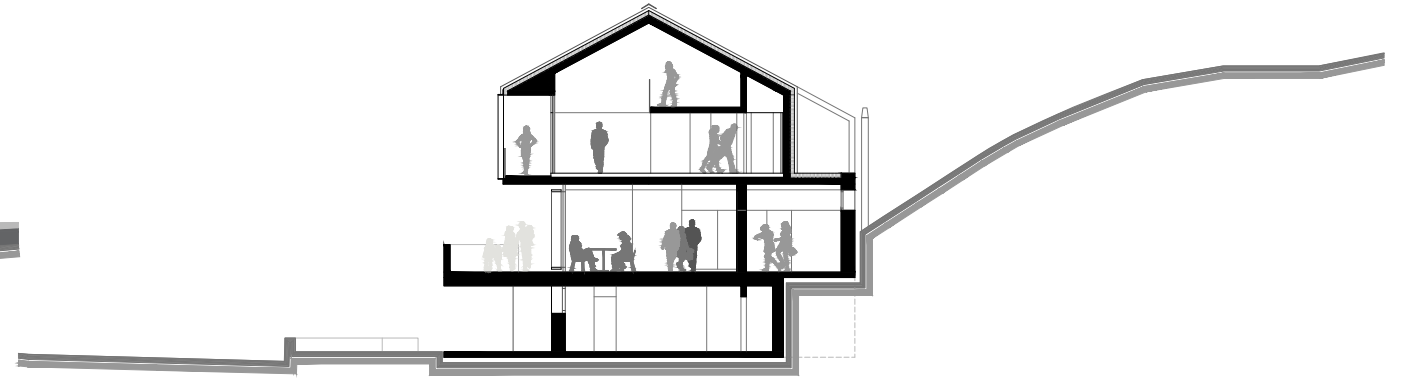


sezione trasversale

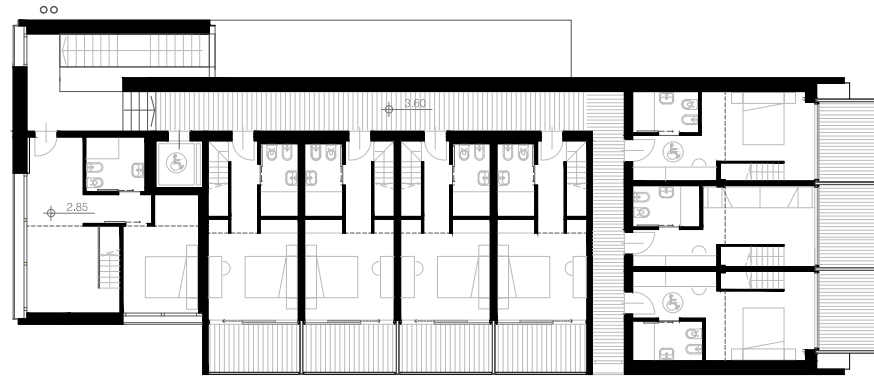

pianta quota + 3.60

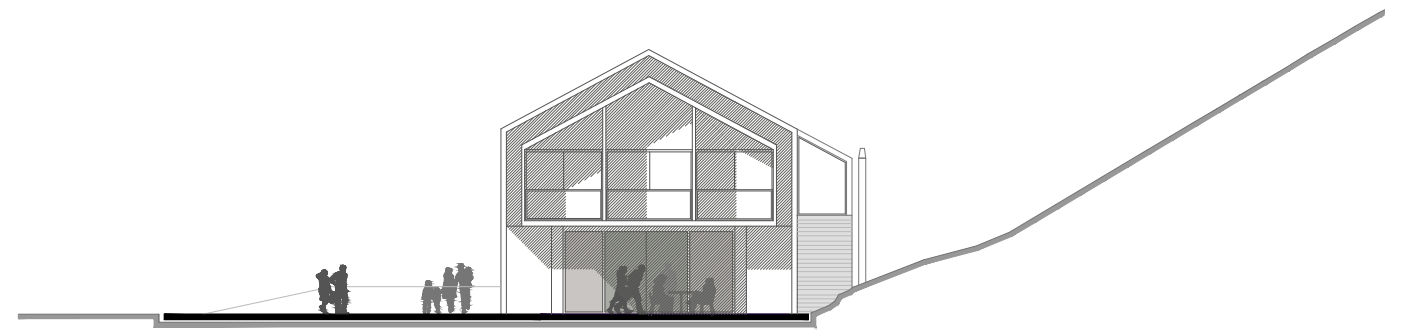

fronte est

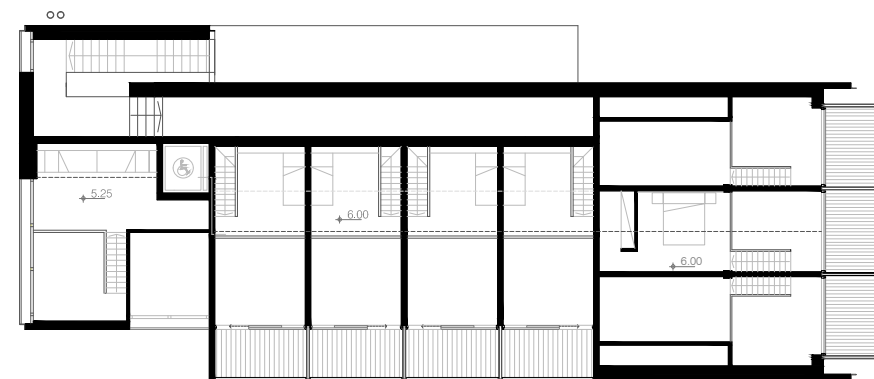

pianta quota + 6.00

Z:\PUBBLICA\SEGRETARIA\newuat.com\Sito Internet\_NEW\Foto lavoro\video\Vallesinella\Sochi1006\_001.jpg