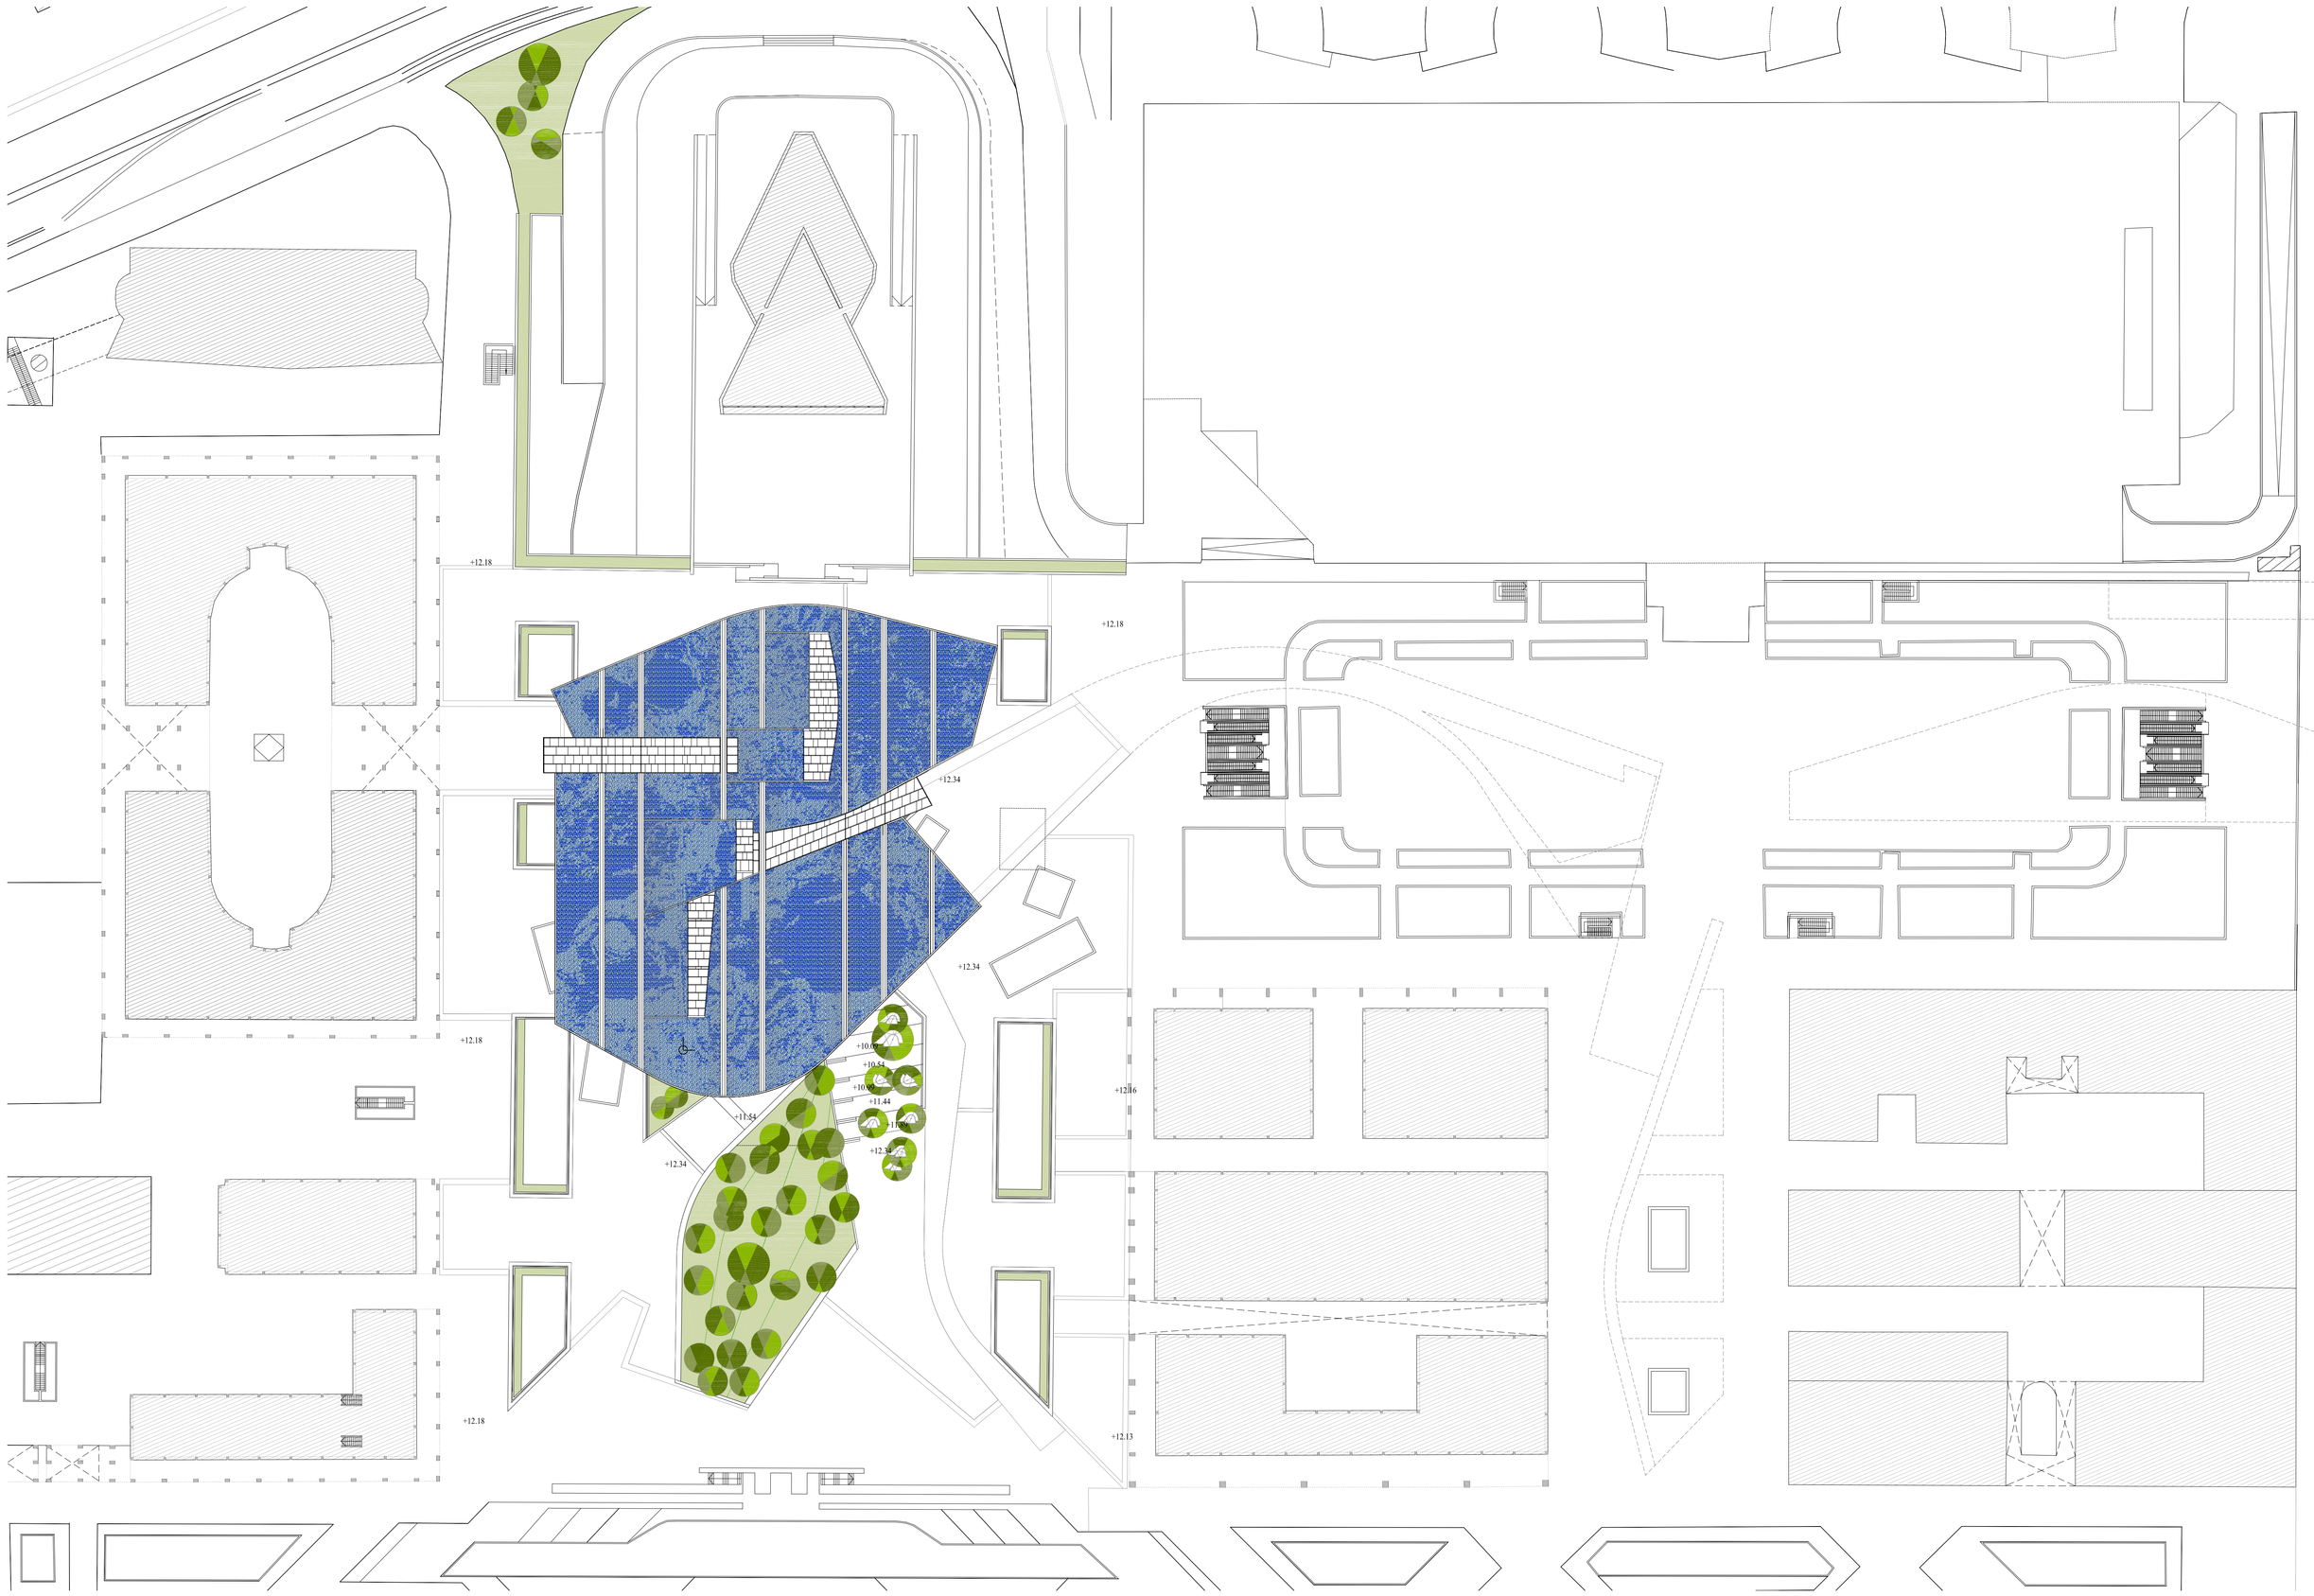

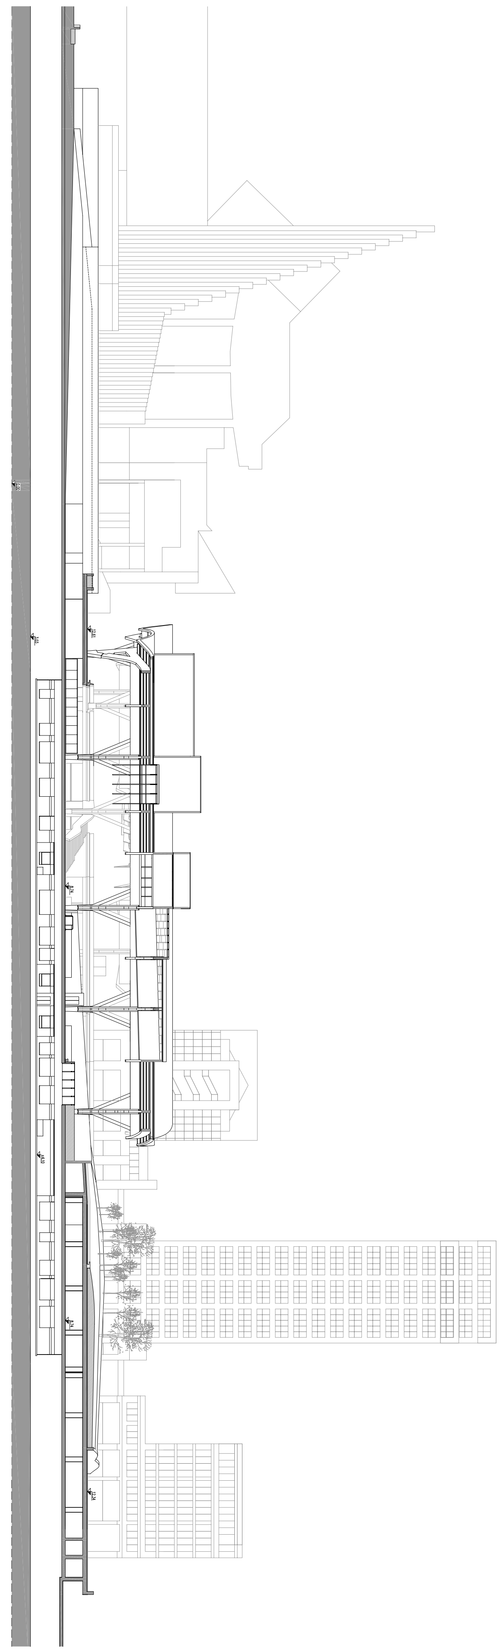

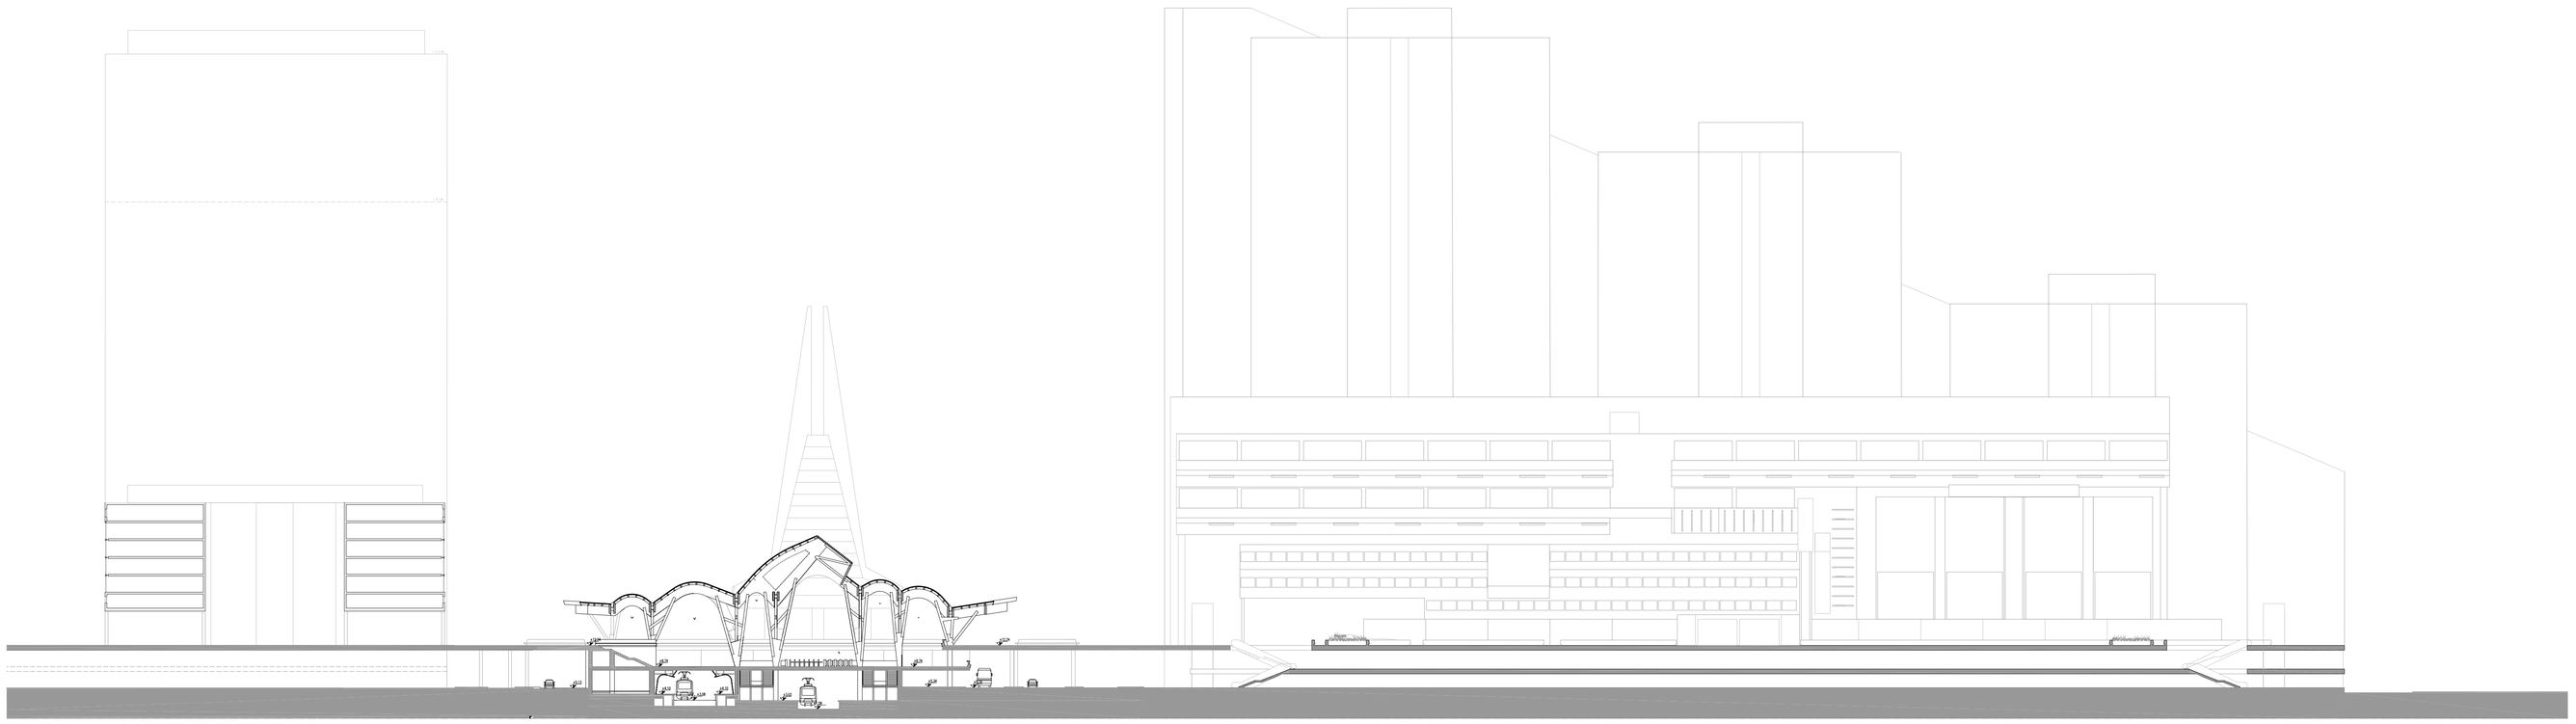

NAPOLI . CENTRO DIREZIONALE

NUOVA STAZIONE DELLA METROPOLITANA

Comune di Napoli

Linea 1 della metropolitana

Tratta Dante–Garibaldi–C.d.N.

Aggiornamento	Data	Descrizione	Disegnato	Progettato	Verificato	Acquisito	Approvato
1	DIC 2006	EMISSIONE					

Collaborazione alla progettazione: EMBT

IL DIRETTORE TECNICO DOTT. ING. BRUNO CAVAGNA
Ordine degli Ingegneri Bergamo n° 1917

Nome File:

MN METROPOLITANA DI NAPOLI S.p.A. CONCESSIONARIA PER LA PROGETTAZIONE COSTRUZIONE DELLA METROPOLITANA — Azienda con Sistema di Gestione per la Qualità conforme alla norma UNI EN ISO 9001:2000 certificato da RINA con n° 10882/QA/0

MM METROPOLITANA MILANESE SPA PROGETTAZIONE E DIREZIONI LAVORI — Azienda con Sistema di Gestione per la Qualità conforme alla norma UNI EN ISO 9001:2000 certificato da IQNet con n° 9630

WBS di esecuzione

Scala grafica 1 3 5 7 9

© vietata la riproduzione di questo documento senza la preventiva autorizzazione di MM SpA

Titolo

STAZIONE CENTRO DIREZIONALE
PROGETTO DEFINITIVO
PIANTA COPERTURA
SEZIONI
PROFILI

MM	Scala disegno / Sovrifatto da:	Dimensioni	Scala	Commessa	Lotto	Fase	Cat.	Opera	Progressivo	Foglio
		840x1188	1:500	8TP	0	D	P	ST2A	0486	

MN