




/SEZIONE L1

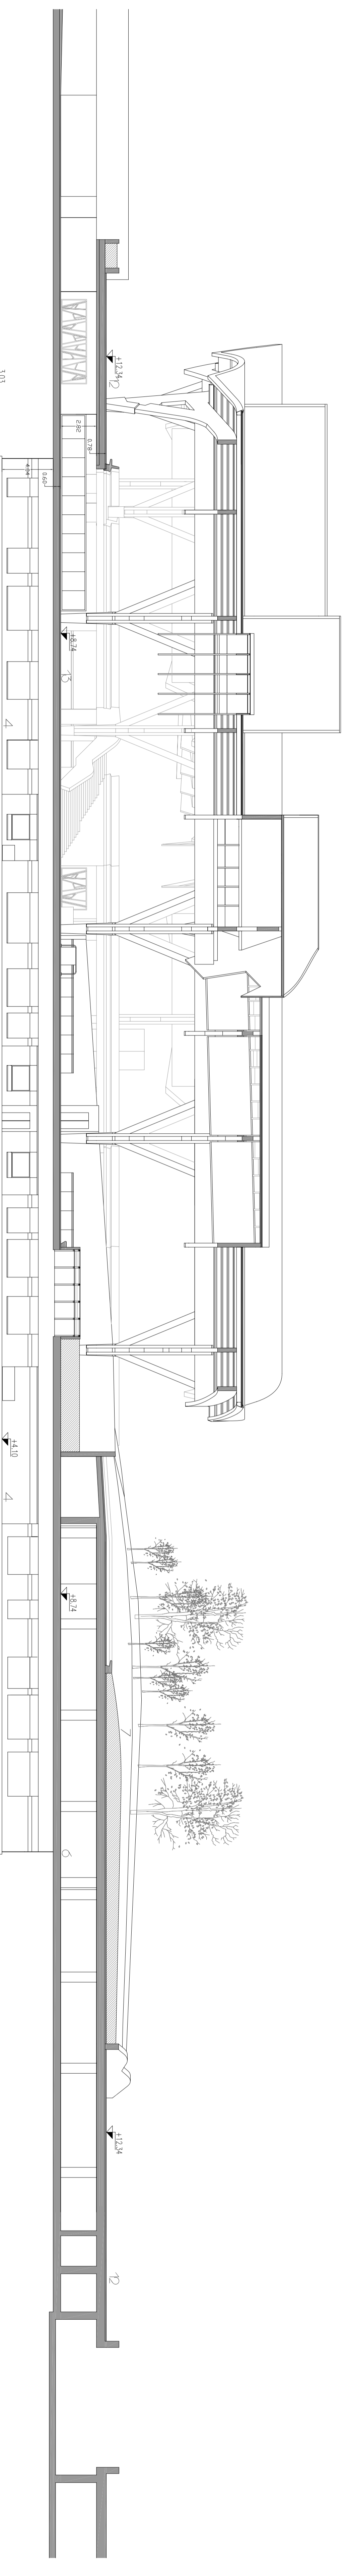

/SEZIONE L2

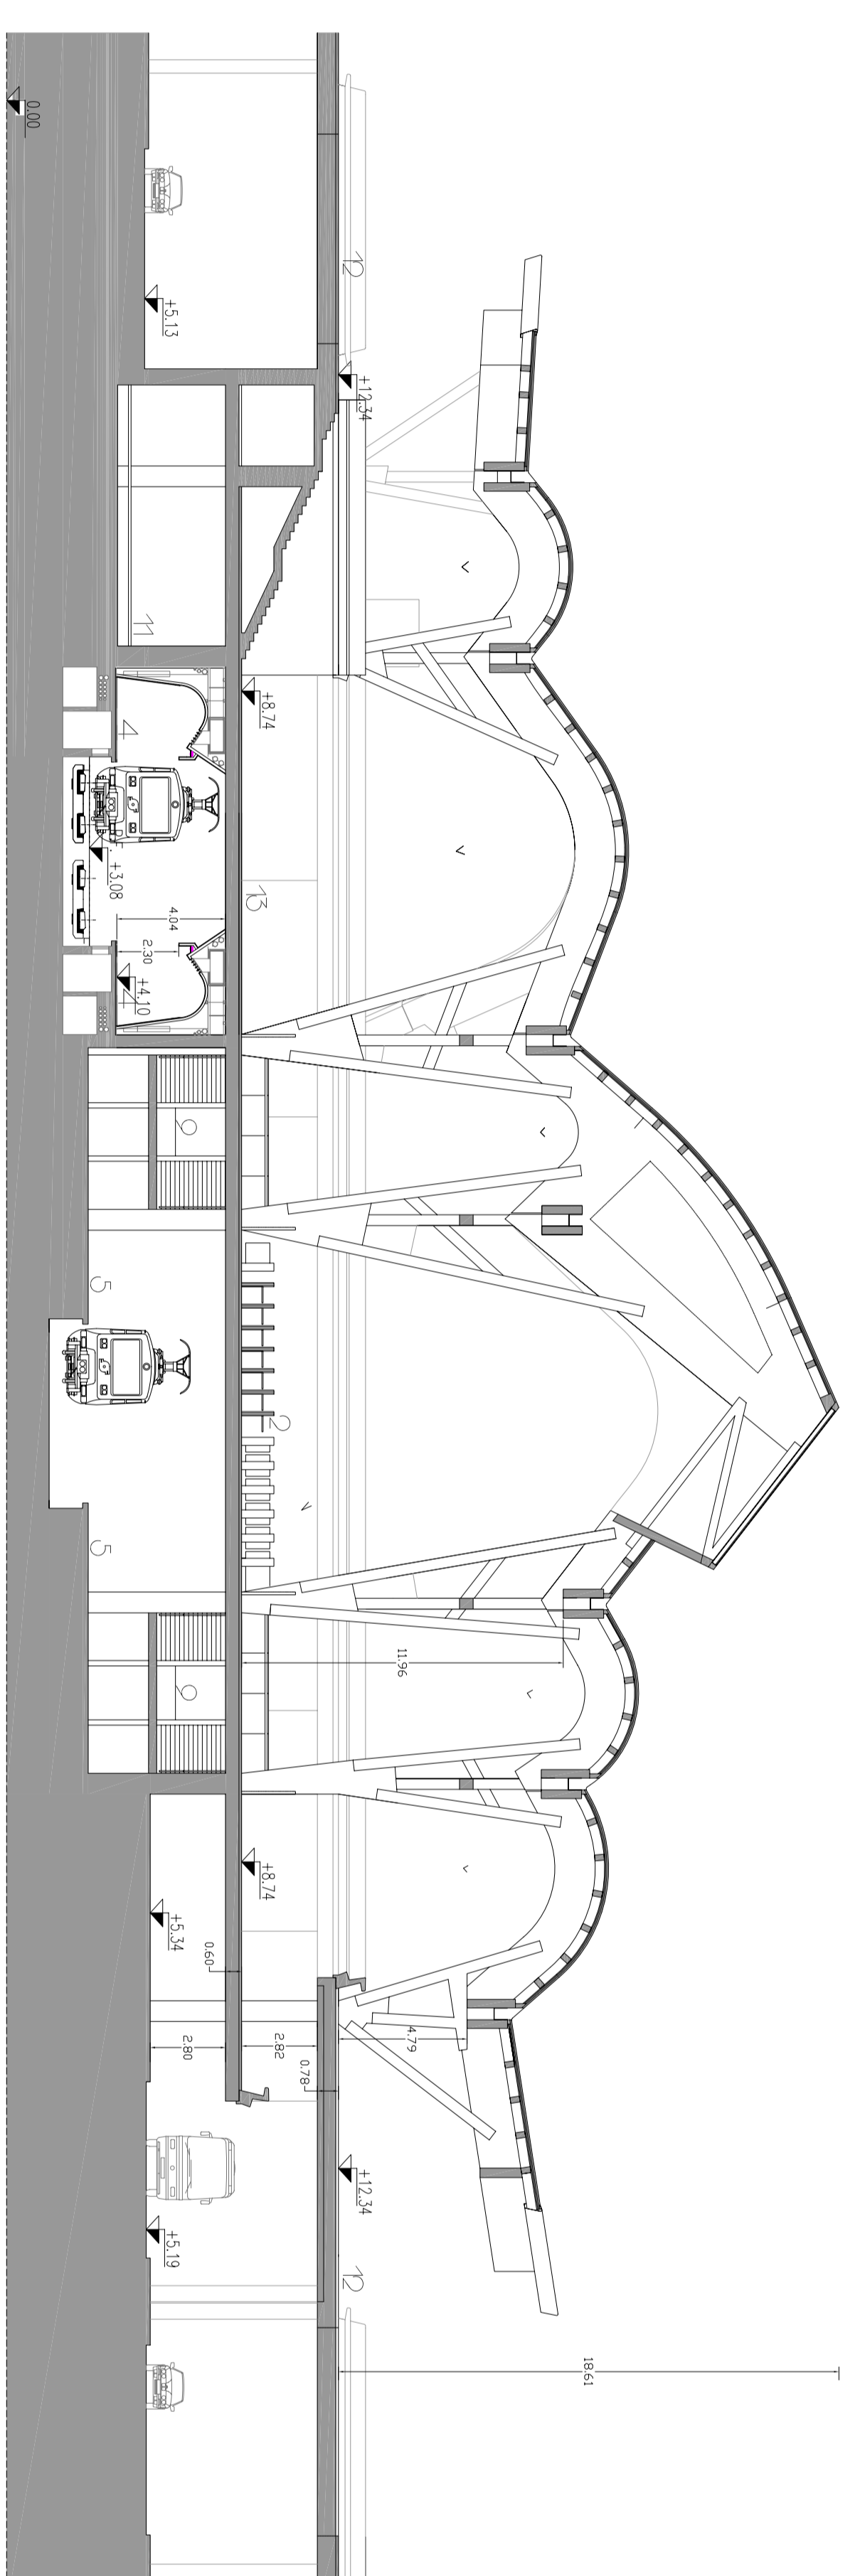

/SEZIONE T1

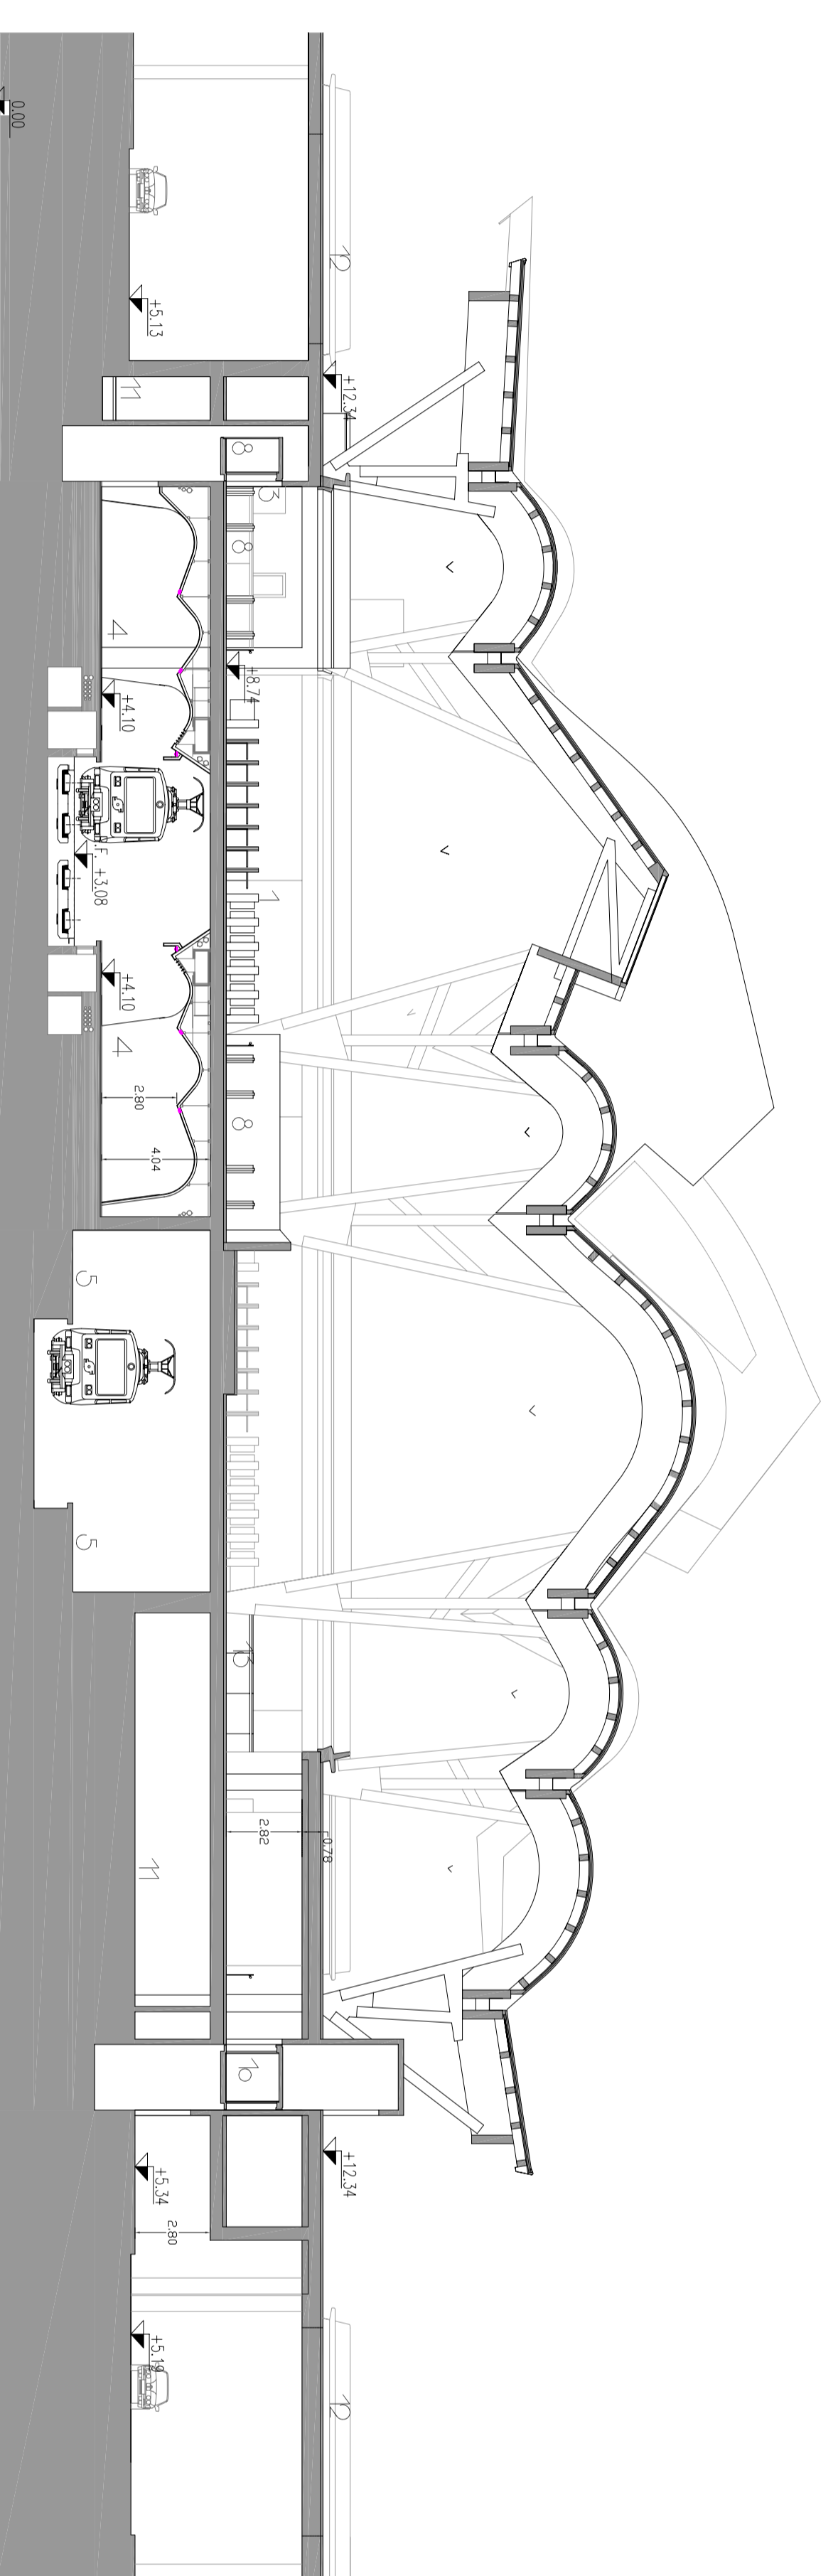

/SEZIONE T2

- LEGENDA
- 1- ACQUELLO METROPOLITANA
  - 2- ACCENTRO D'AREA
  - 3- PIAZZA DI ACCENTRO
  - 4- BANCHE METROPOLITANA
  - 5- BANCHE D'AREA
  - 6- ZONA VERDE
  - 7- COLLEGAMENTO BANCHE METROPOLITANA
  - 8- COLLEGAMENTO BANCHE D'AREA
  - 9- COLLEGAMENTO / RAMP D'USCITA
  - 10- PIAZZA
  - 11- UFFICIO
  - 12- UFFICIO
  - 13- UFFICIO
  - 14- BOLLINA
  - 15- ALA CONTROLLO METROPOLITANA

NAPOLI, CENTRO DIREZIONALE METROPOLITANA

Comune di Napoli  
Linea 1 della metropolitana  
Tratto Donat-Catania-C.A.N.

DATA	DESCRIZIONE	AUTORE	REDAZIONE
1	DIC 2008	EMMISSIONE	MM
<p><b>EMBT</b> EMBT - ENGINEERING METROPOLITANA Via ... .. Tel. ... .. Fax ... .. E-Mail ... ..</p>			
<p><b>MM</b> METROPOLITANA METROPOLITANA Via ... .. Tel. ... .. Fax ... .. E-Mail ... ..</p>			

STATO	DESCRIZIONE	DATA	AUTORE	REDAZIONE	PRODOTTORE
MM	PROGETTO DEFINITIVO	12/2008	8TP	0 D	P ST2A 0492
MN	PROGETTO DEFINITIVO	12/2008	8TP	0 D	P ST2A 0492