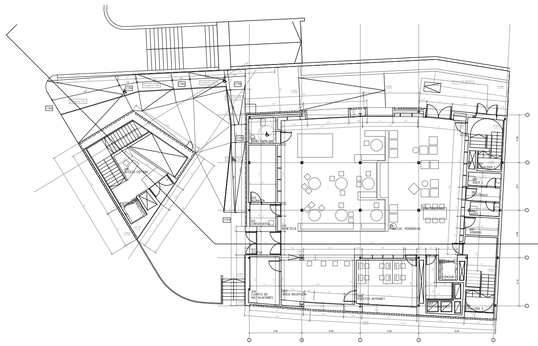
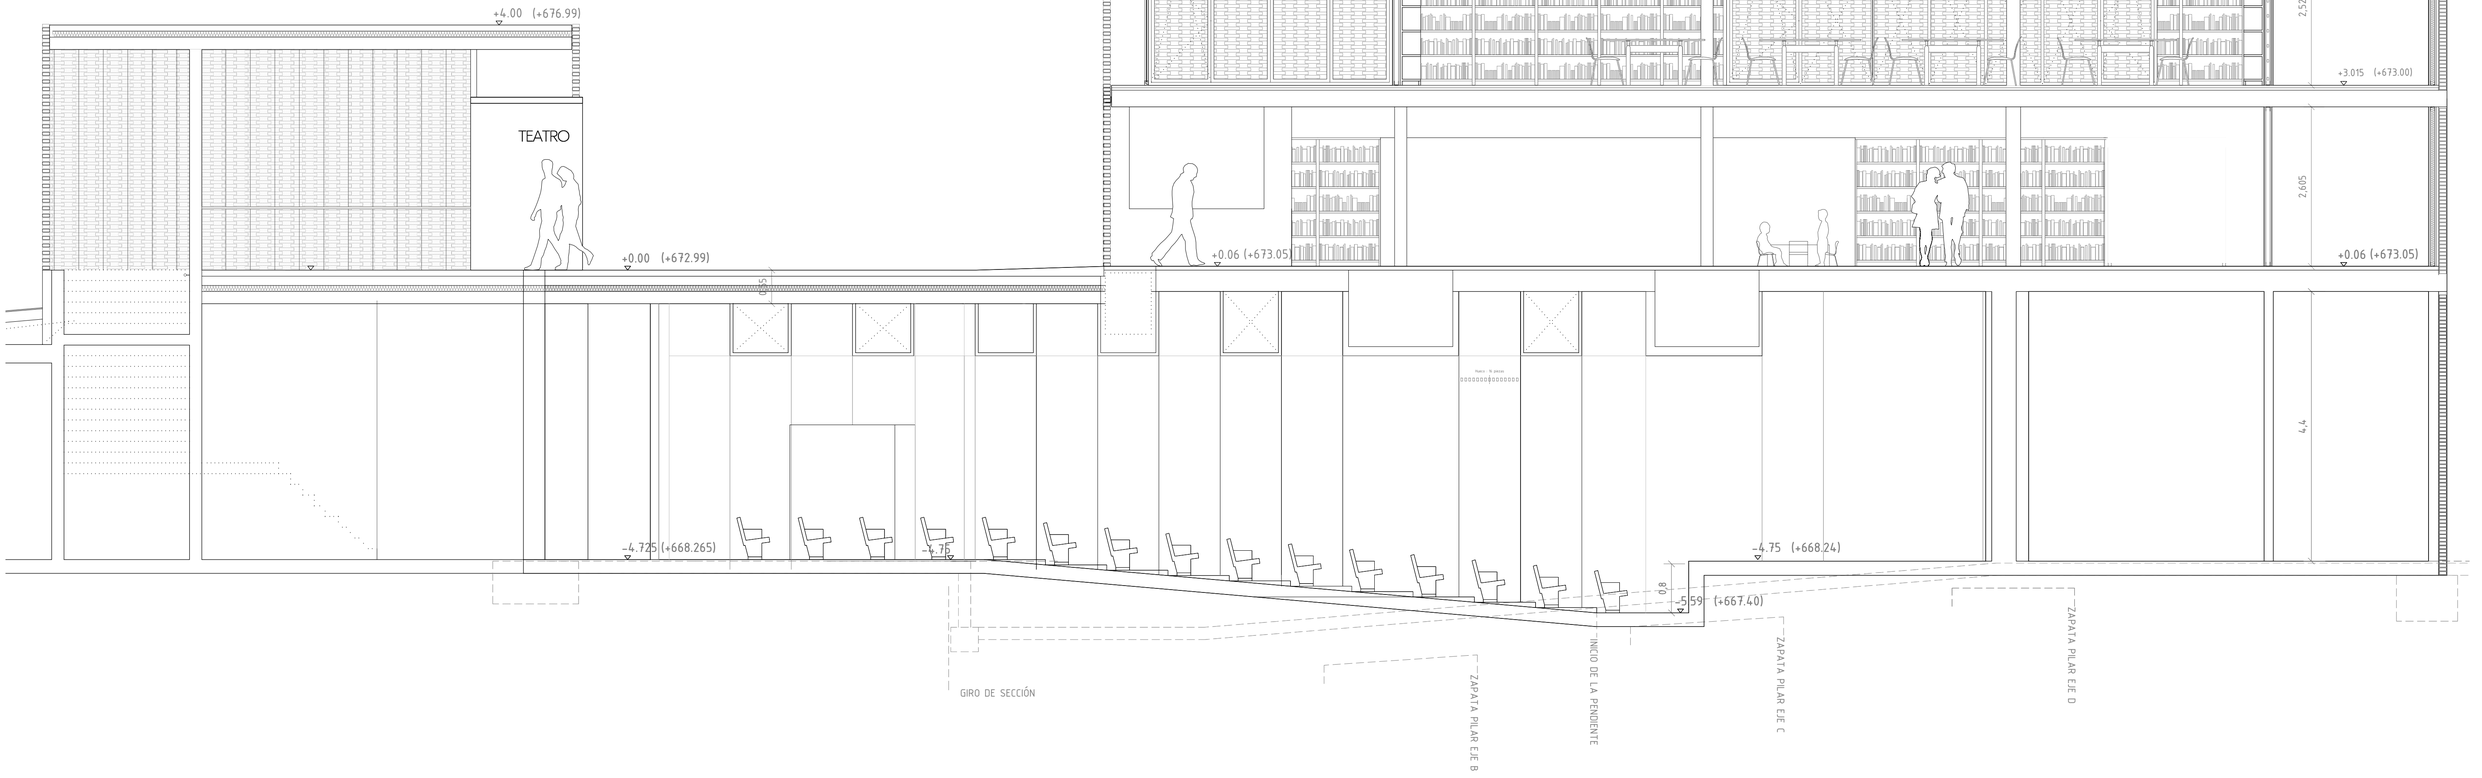
SECCIÓN
LONGITUDINAL