




Controsoffitto Camera Letto L1 - Pianta - Sezioni

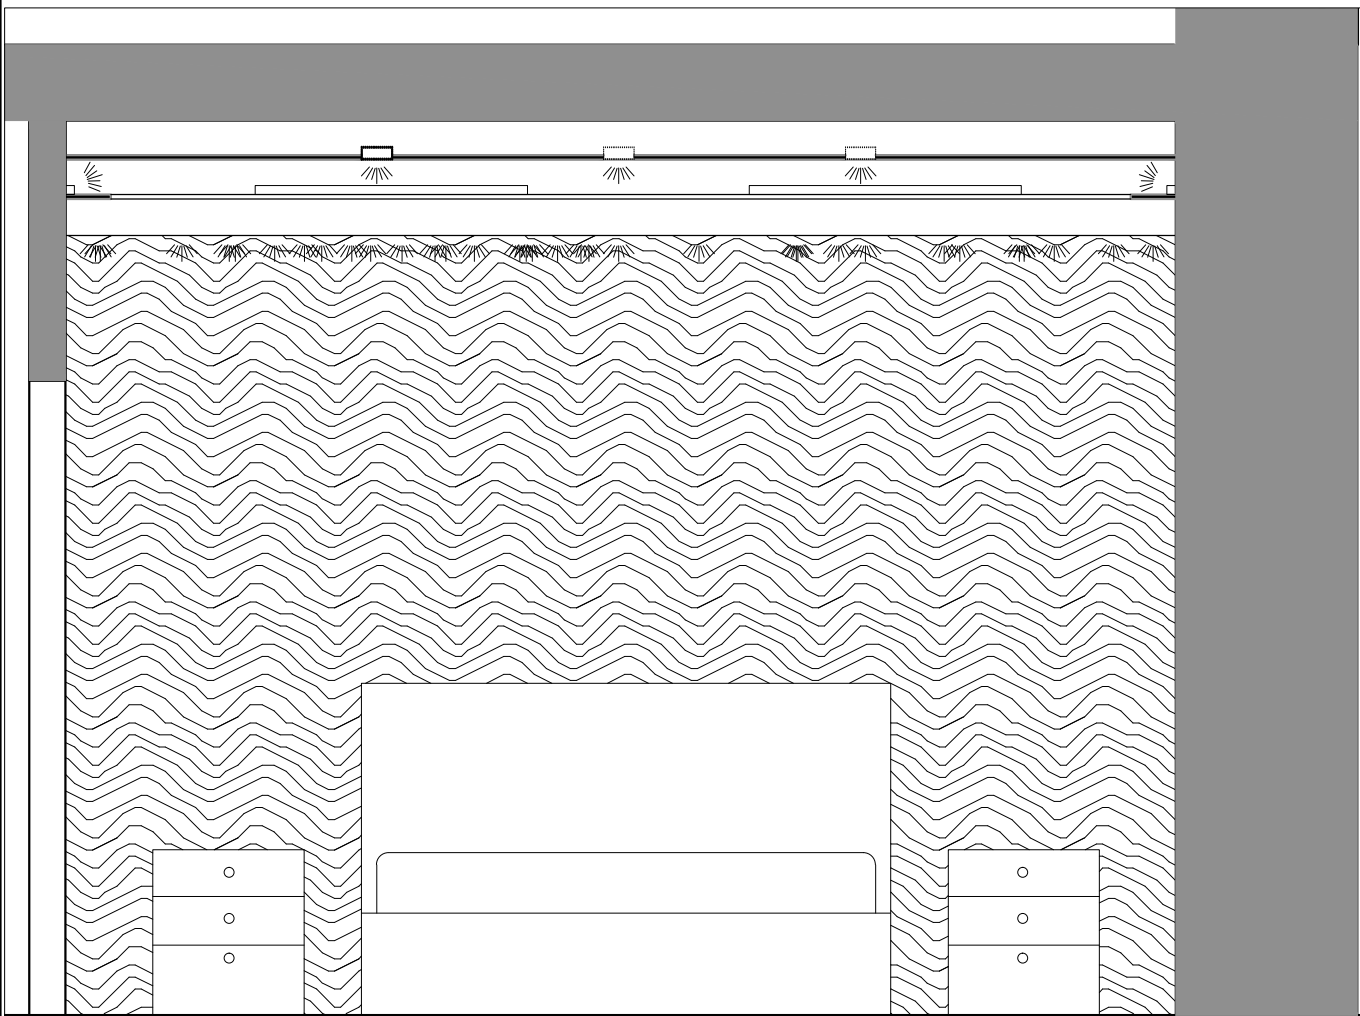

Sez 3-3 controsoffitto L1 Scala 1:25

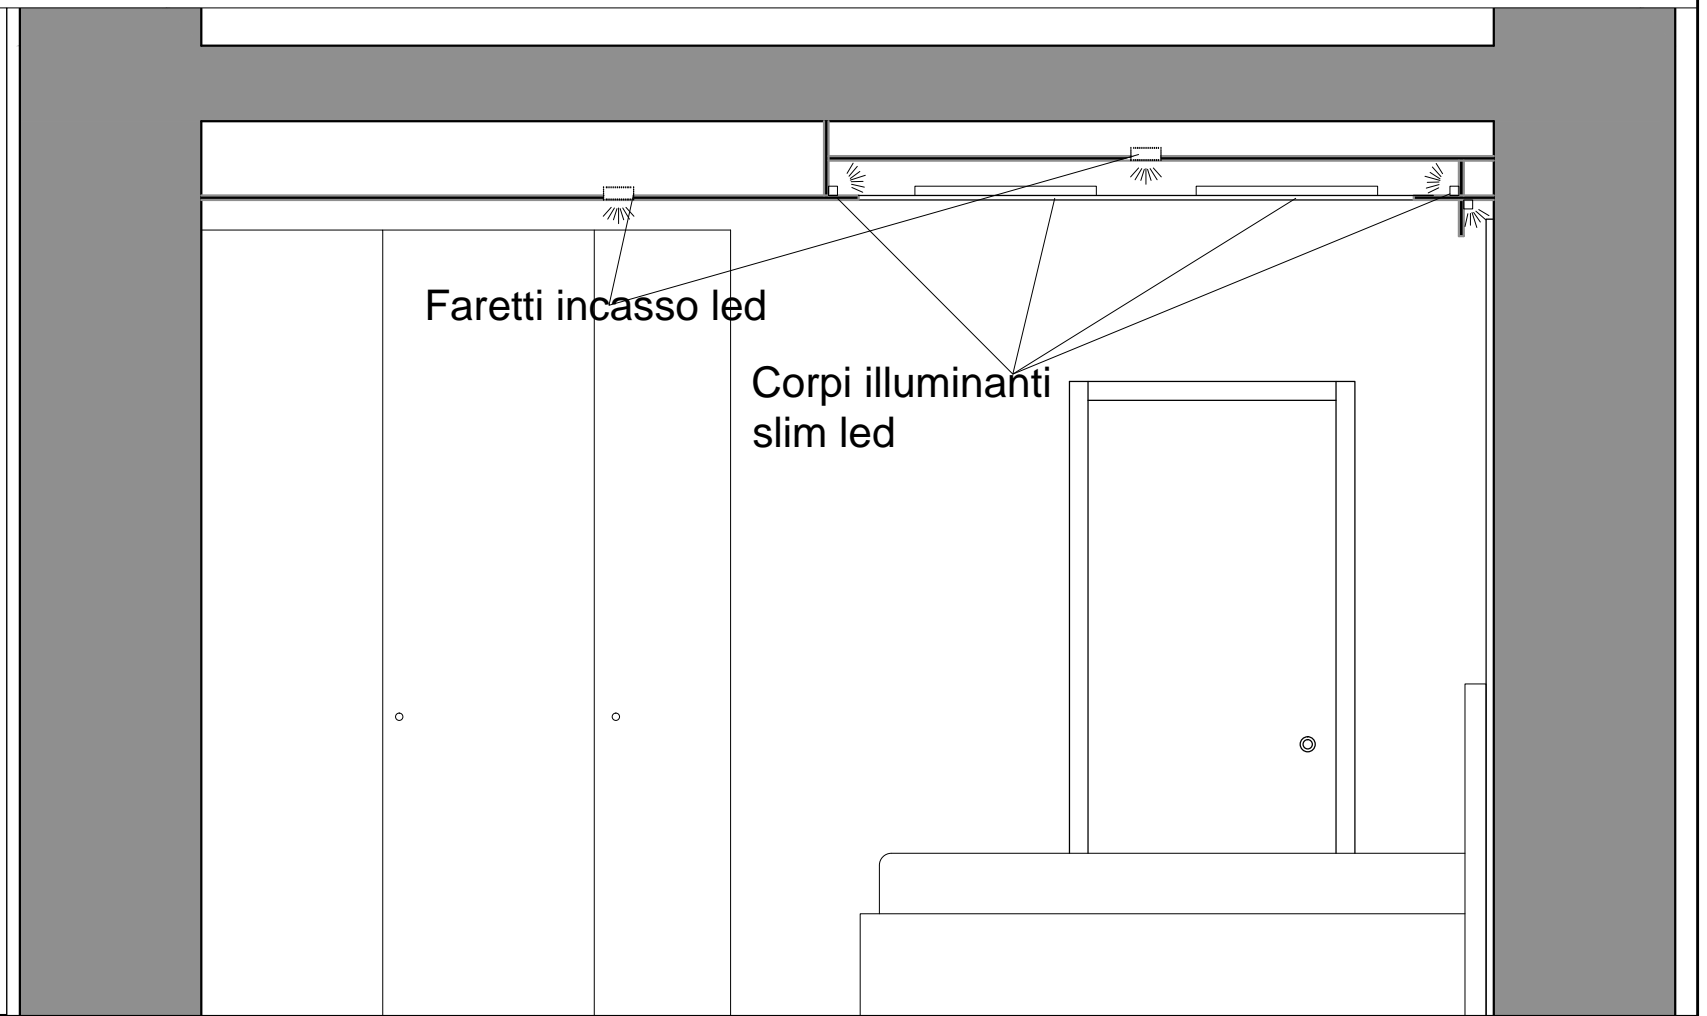

Sez 2-2 controsoffitto L1 Scala 1:25

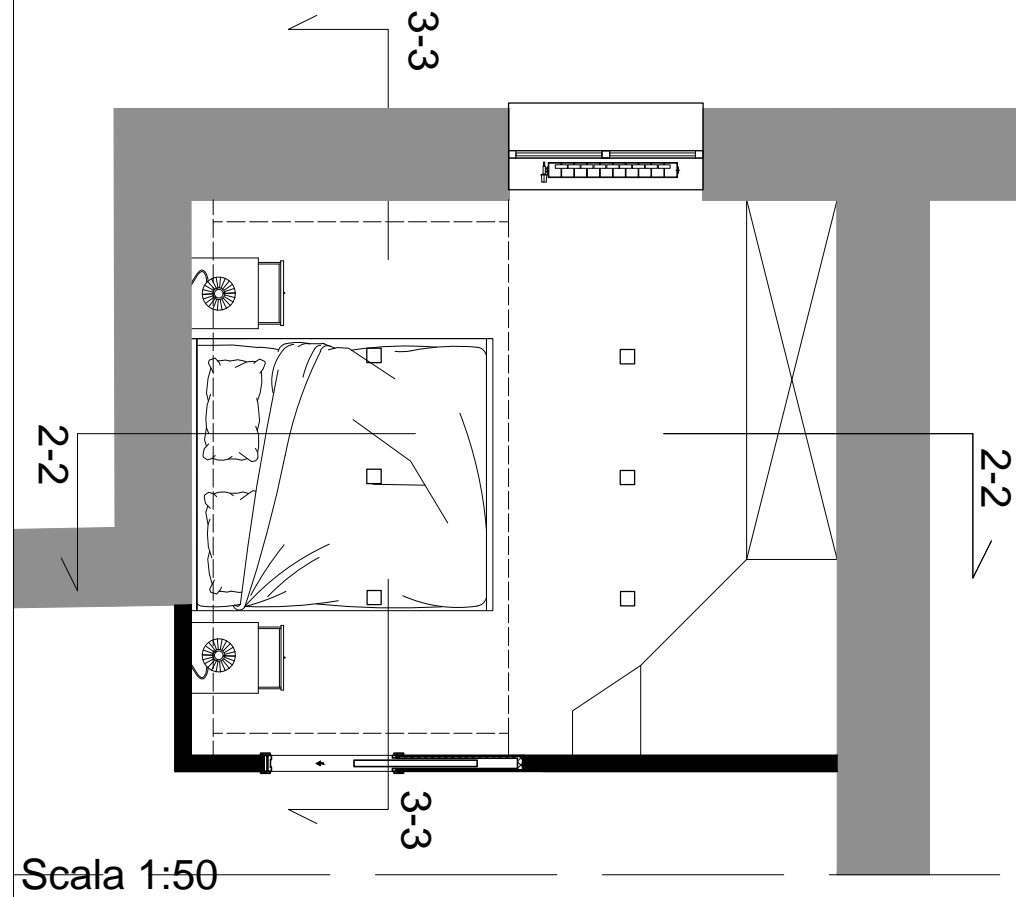

Scala 1:50