




ALÇADO NASCENTE EDIFÍCIO B

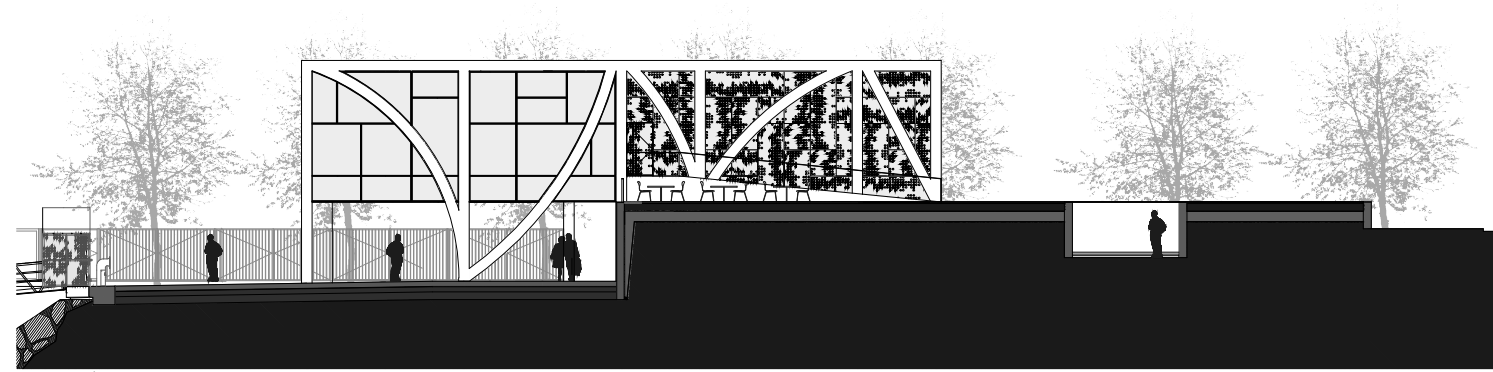

ALÇADO POENTE EDIFÍCIO B

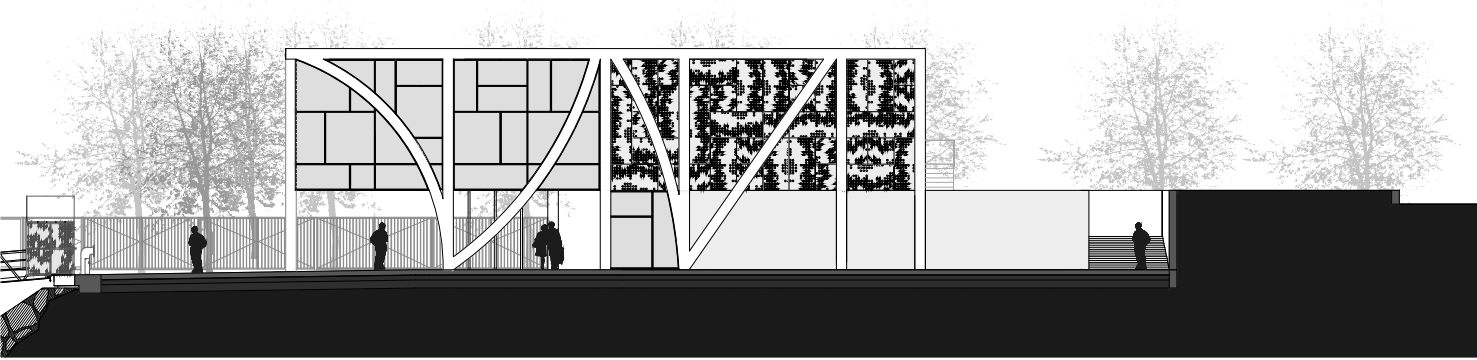

ALÇADO POENTE EDIFÍCIO C

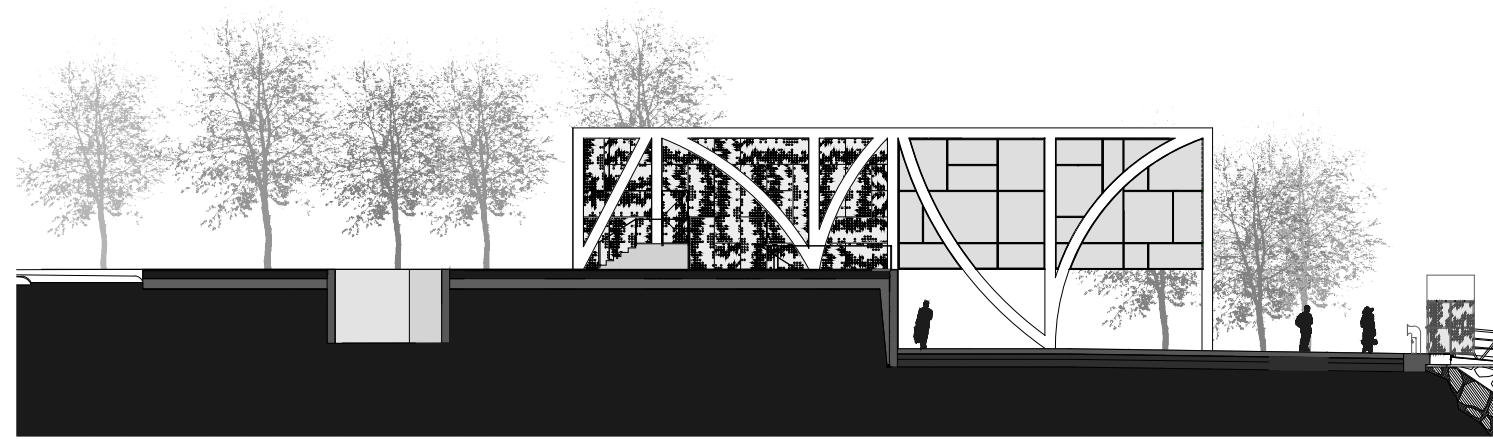

ALÇADO NASCENTE EDIFÍCIO C

0 1.00 2.00 5.00 10.00 m