



# ALLEGATO H schema interventi di restyling finiture esistenti

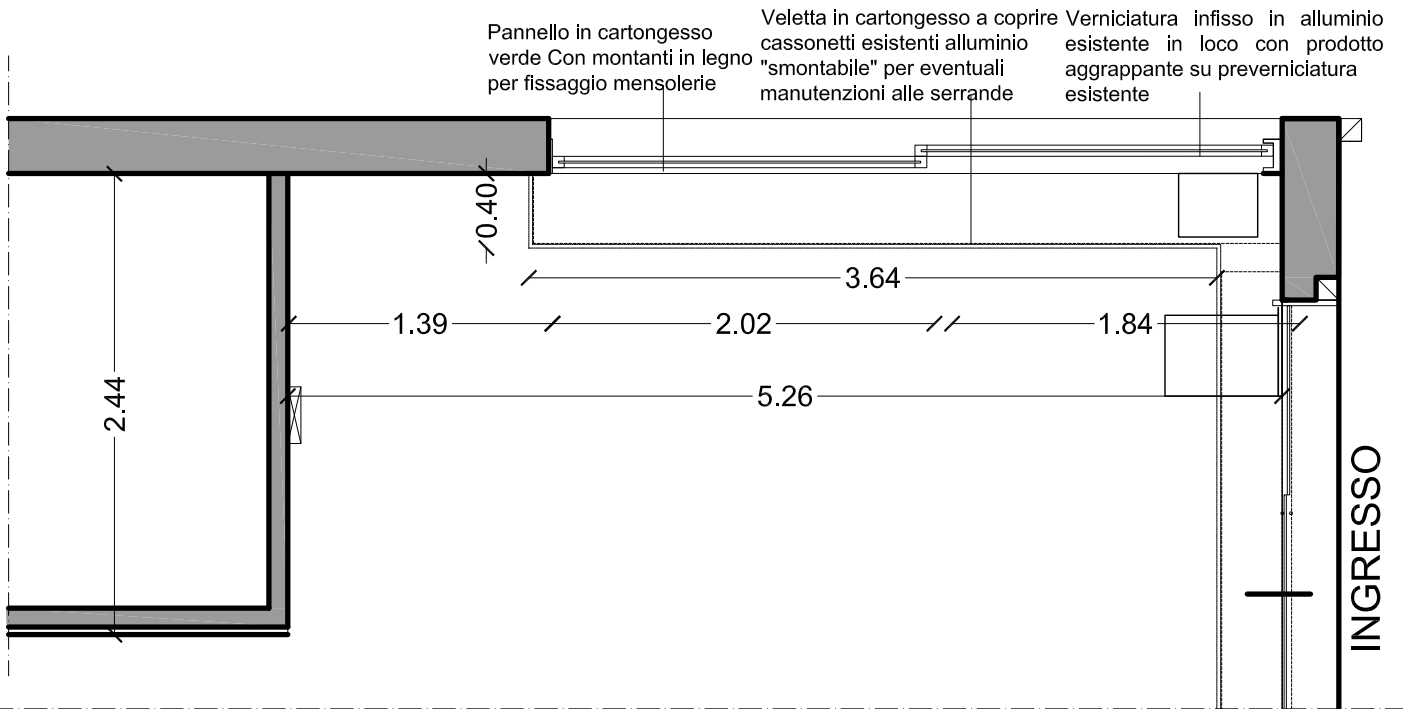

## PROGETTO PIANTA

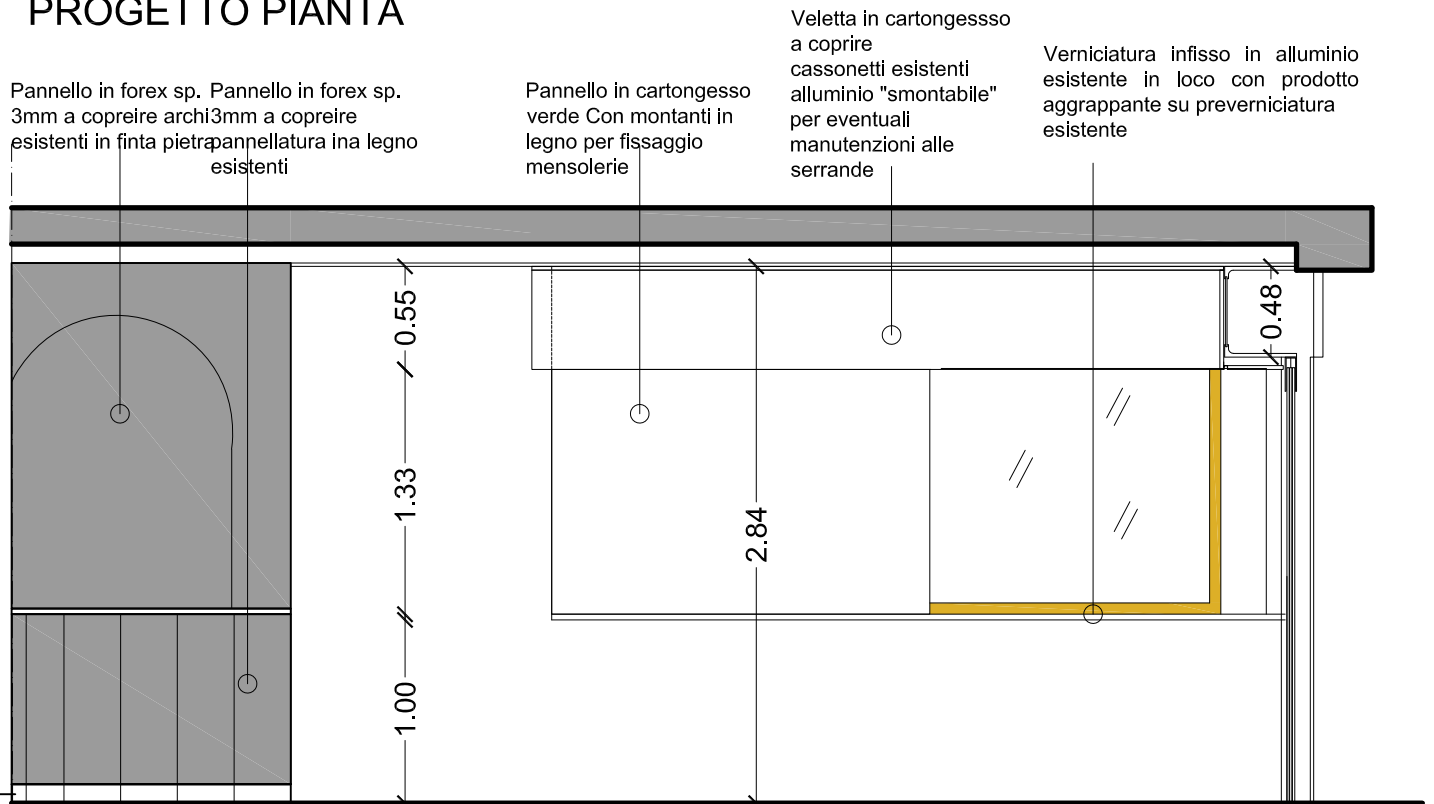

Sezione BB Progetto