


游泳馆负一层平面图 Aquatic Centre B1F Plan

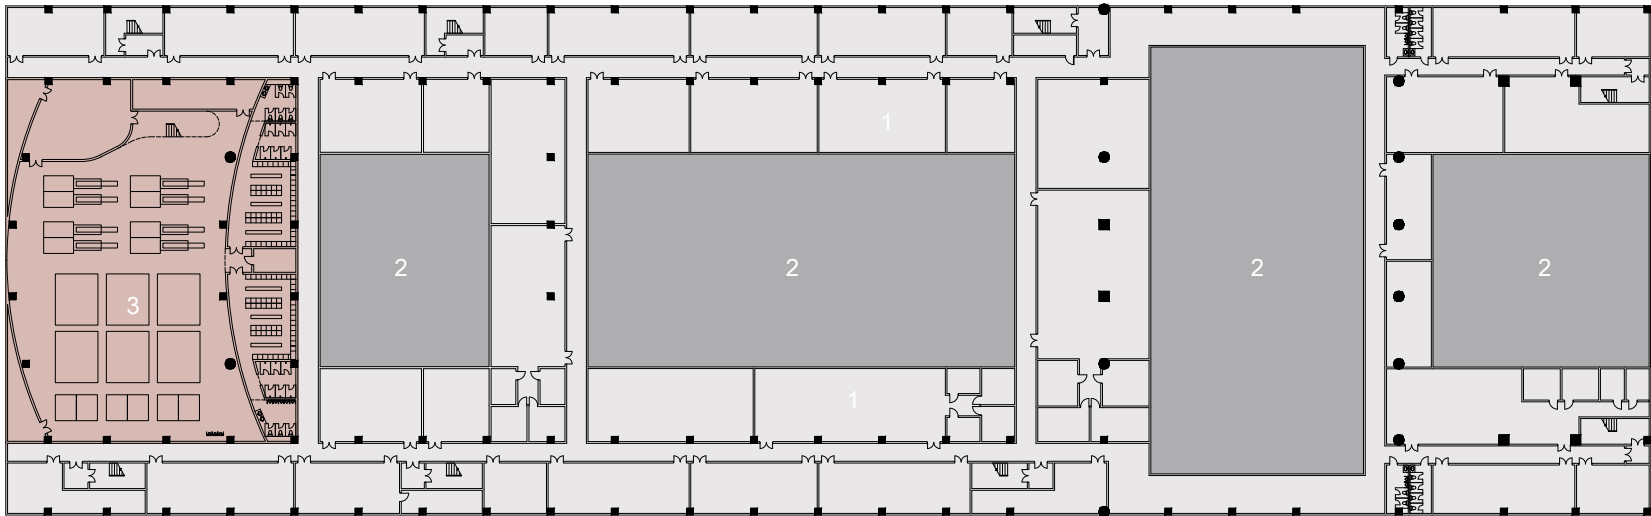

负一层平面图
本层建筑面积：6800.00m²

- 赛后服务用房
- 赛后服务用房
- 泳池底部无用空间

- 负一层平面图
- 1、设备用房
 - 2、无用空间
 - 3.陆上/跳水训练

