
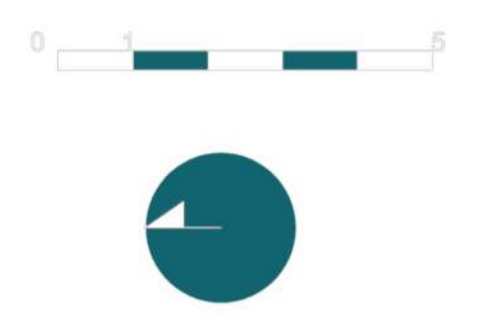
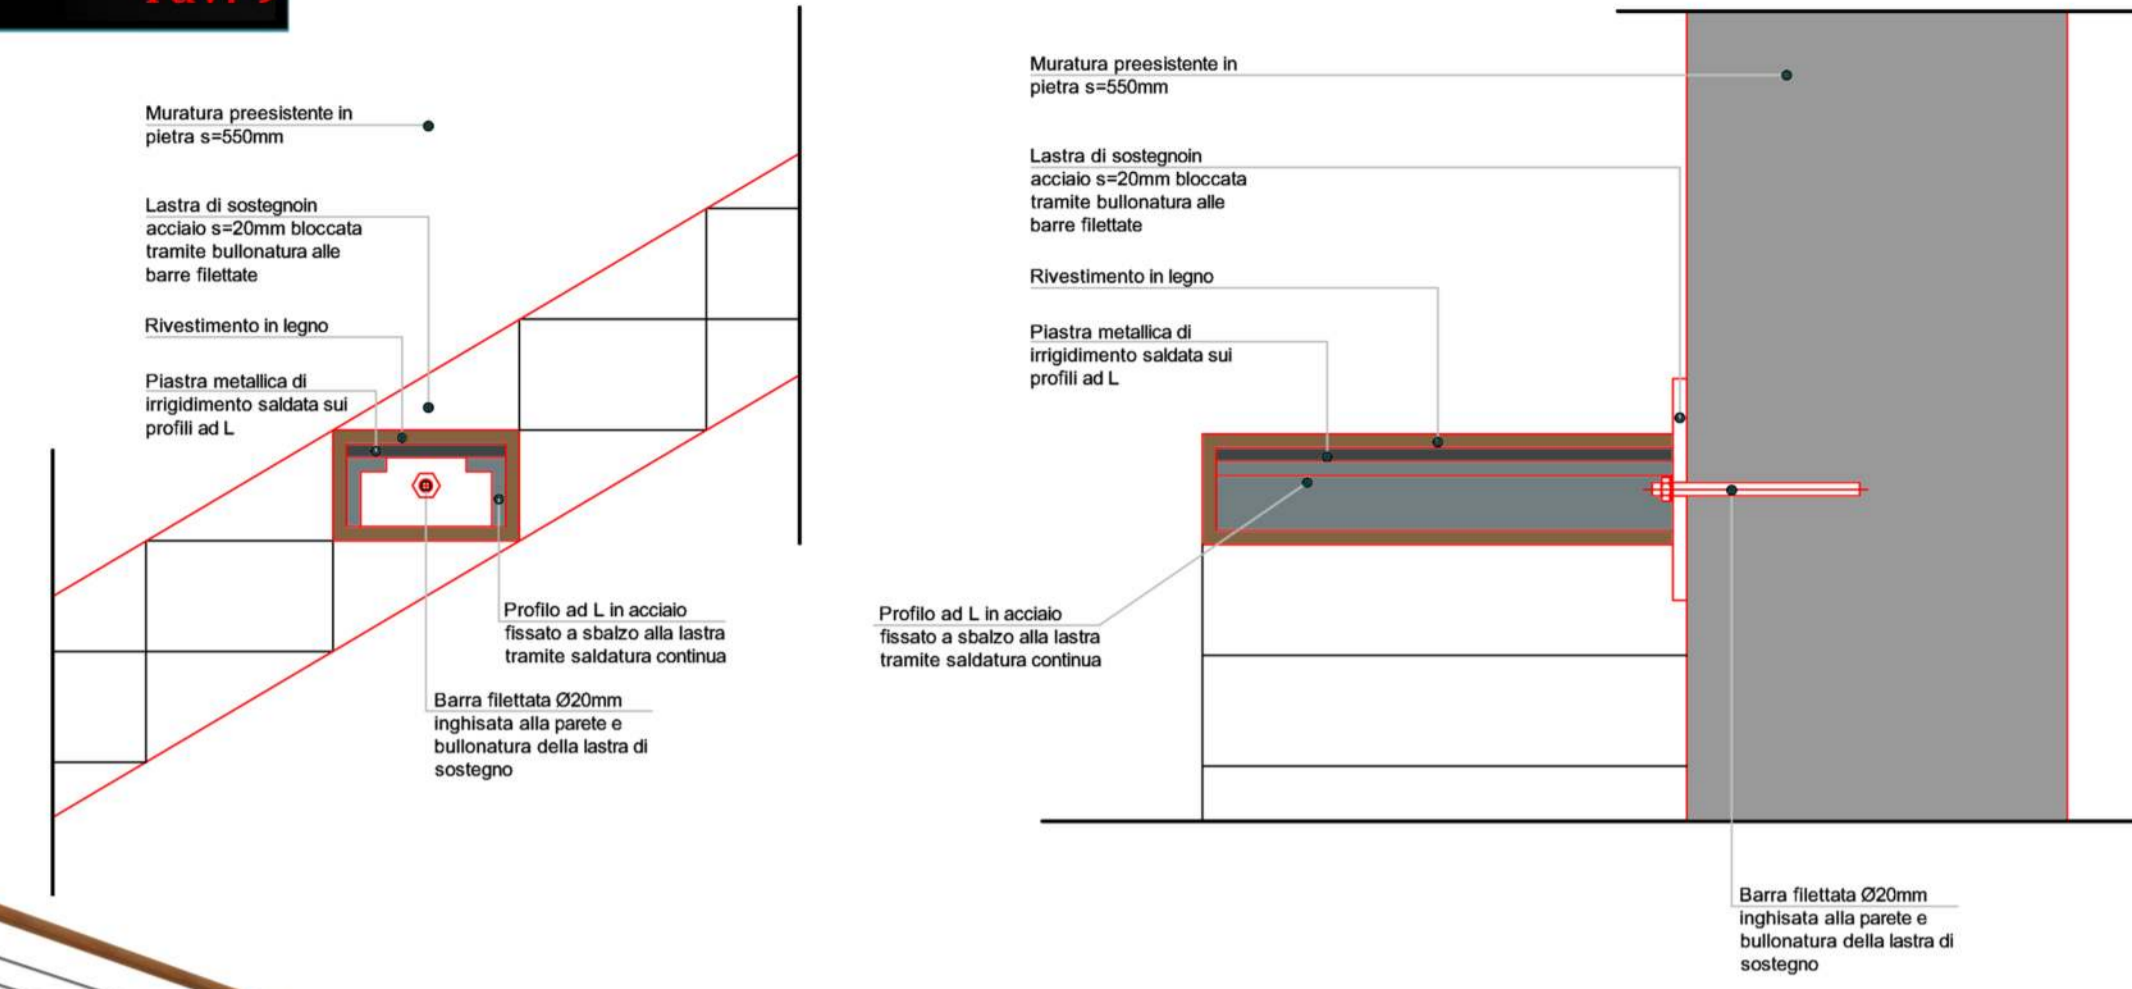
 Ipotesi struttura muraria
 Area non rilevabile





PROSPETTO OVEST 1:100

DETTAGLI DI PROGETTO



DETTAGLIO SCALA INSERITA NELLA TORRE.
 DETTAGLIO PASSERELLA PROGETTATA LUNGO I FORNICI

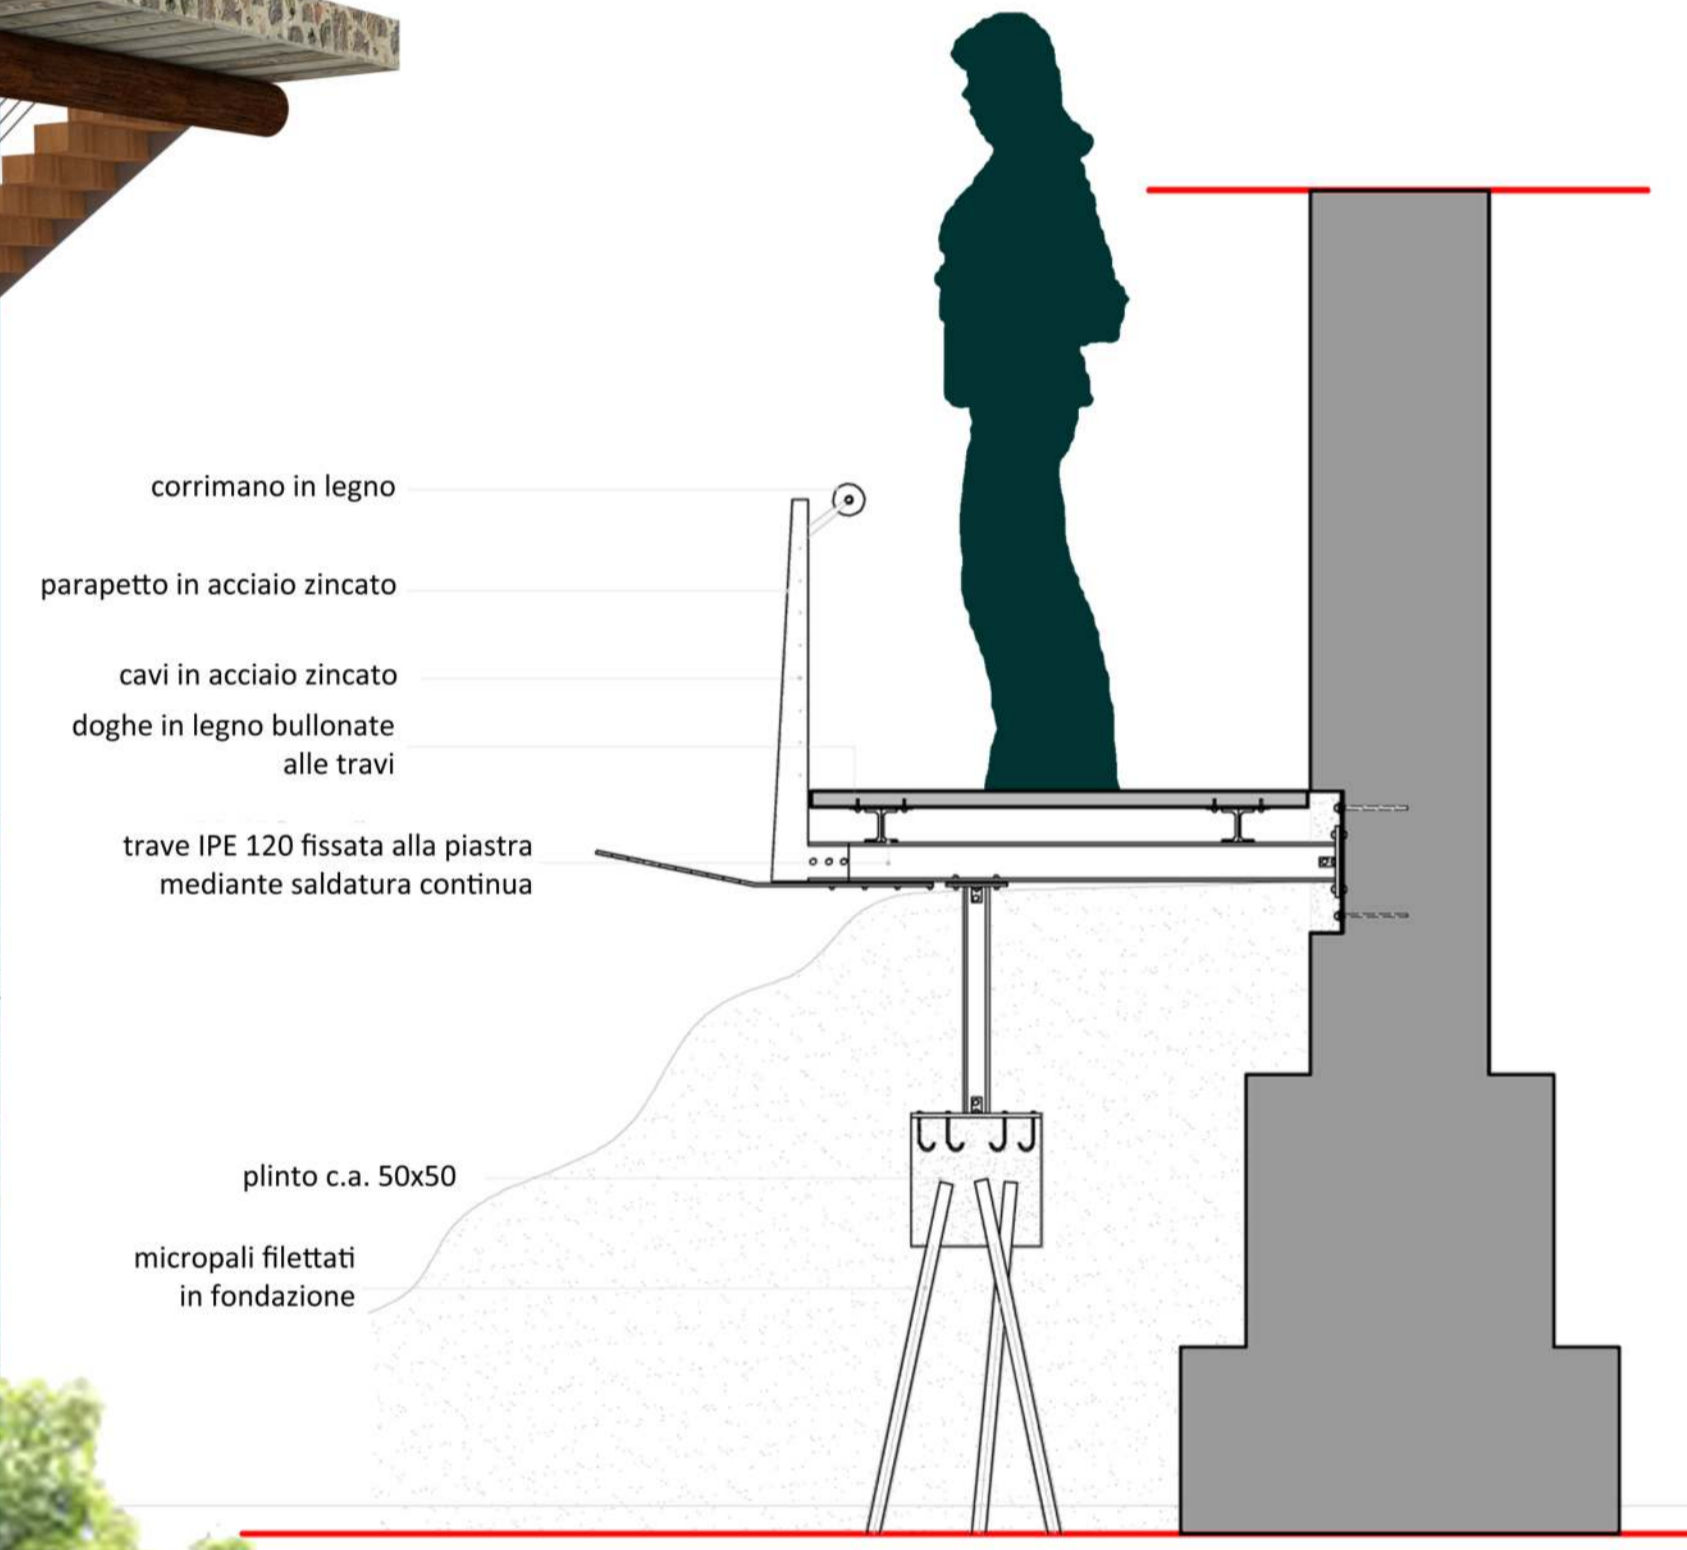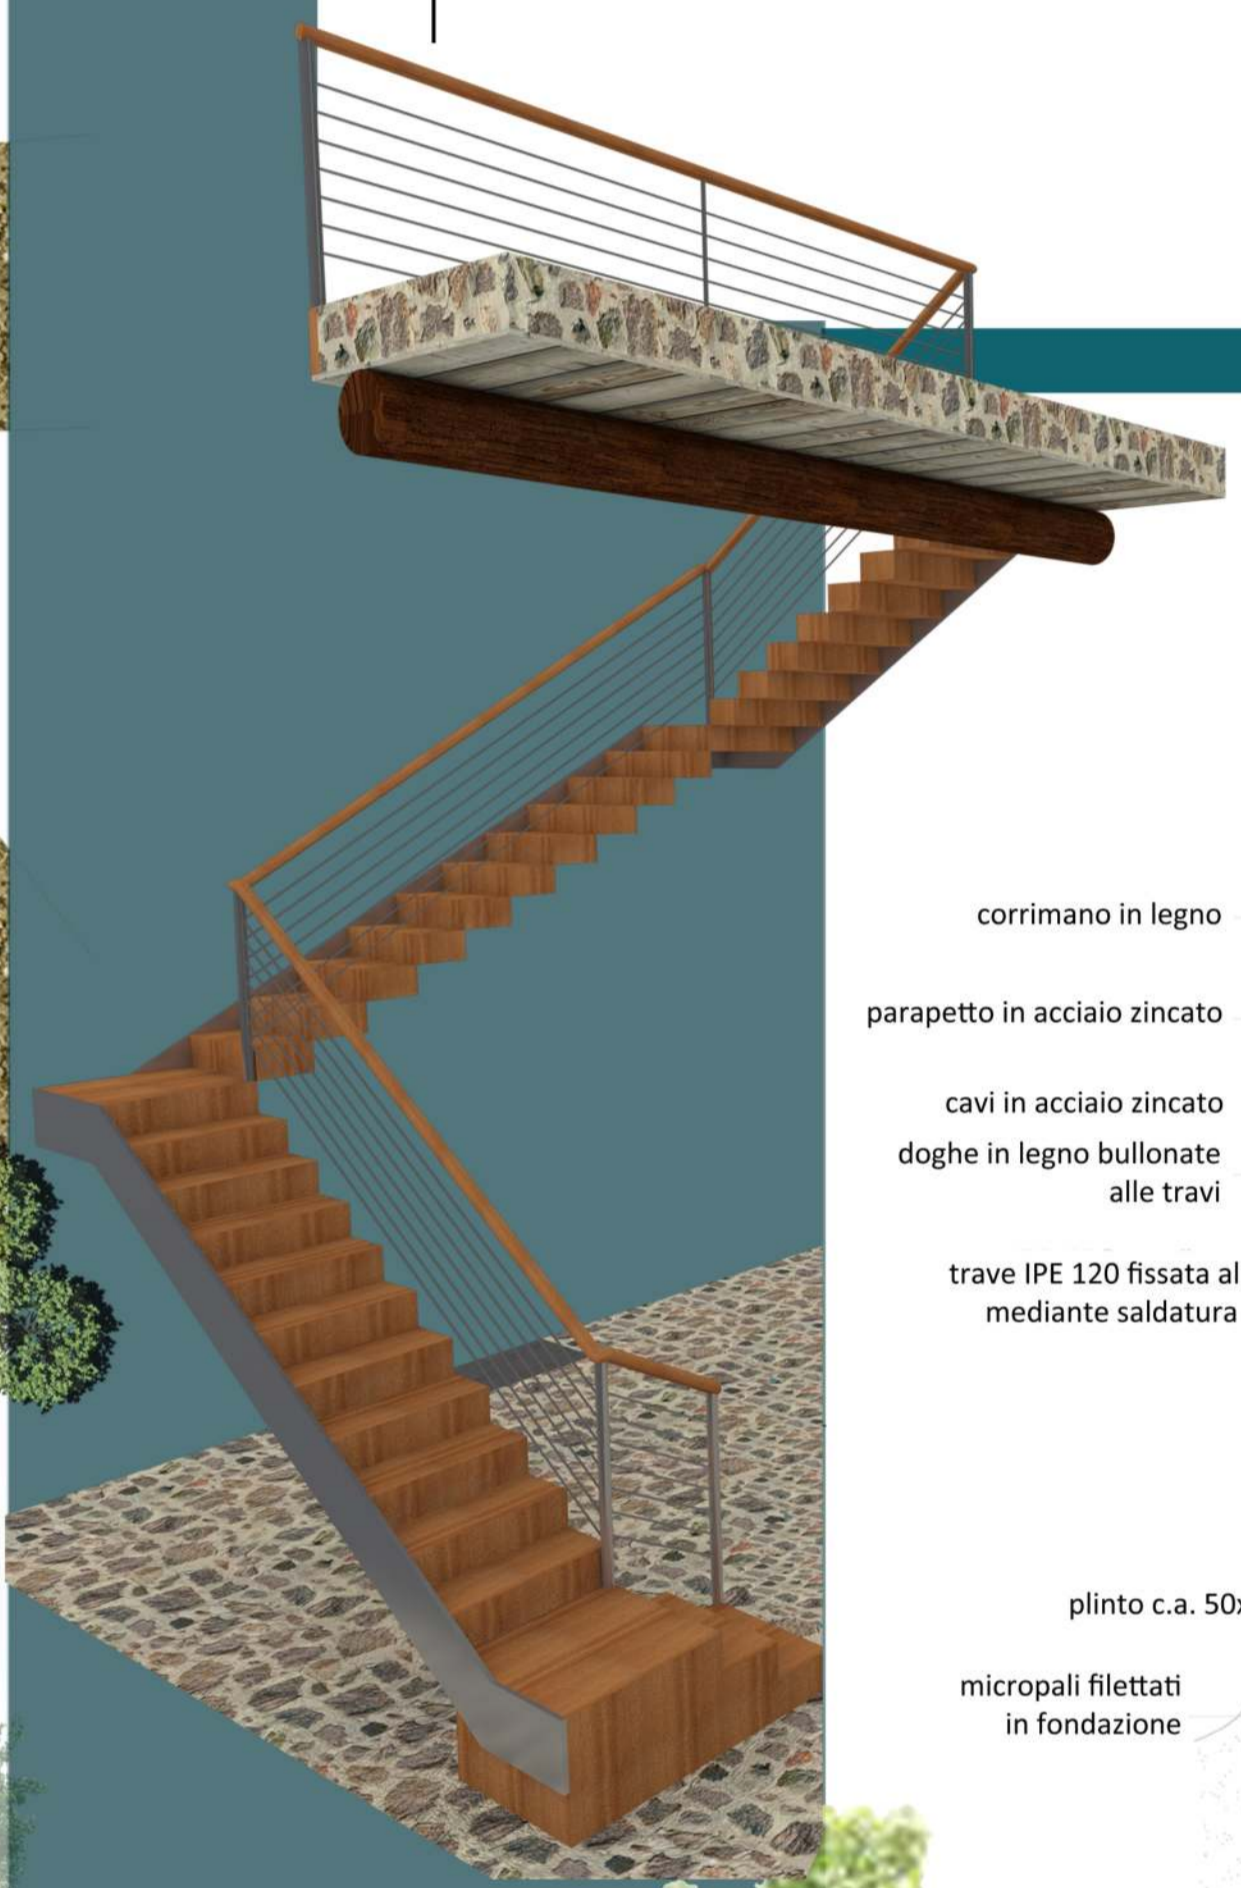

VISTA GENERALE DEL PROGETTO



VISTE GALLERIA ESPOSITIVA PROGETTATE ALL'INTERNO DEI FORNICI

