
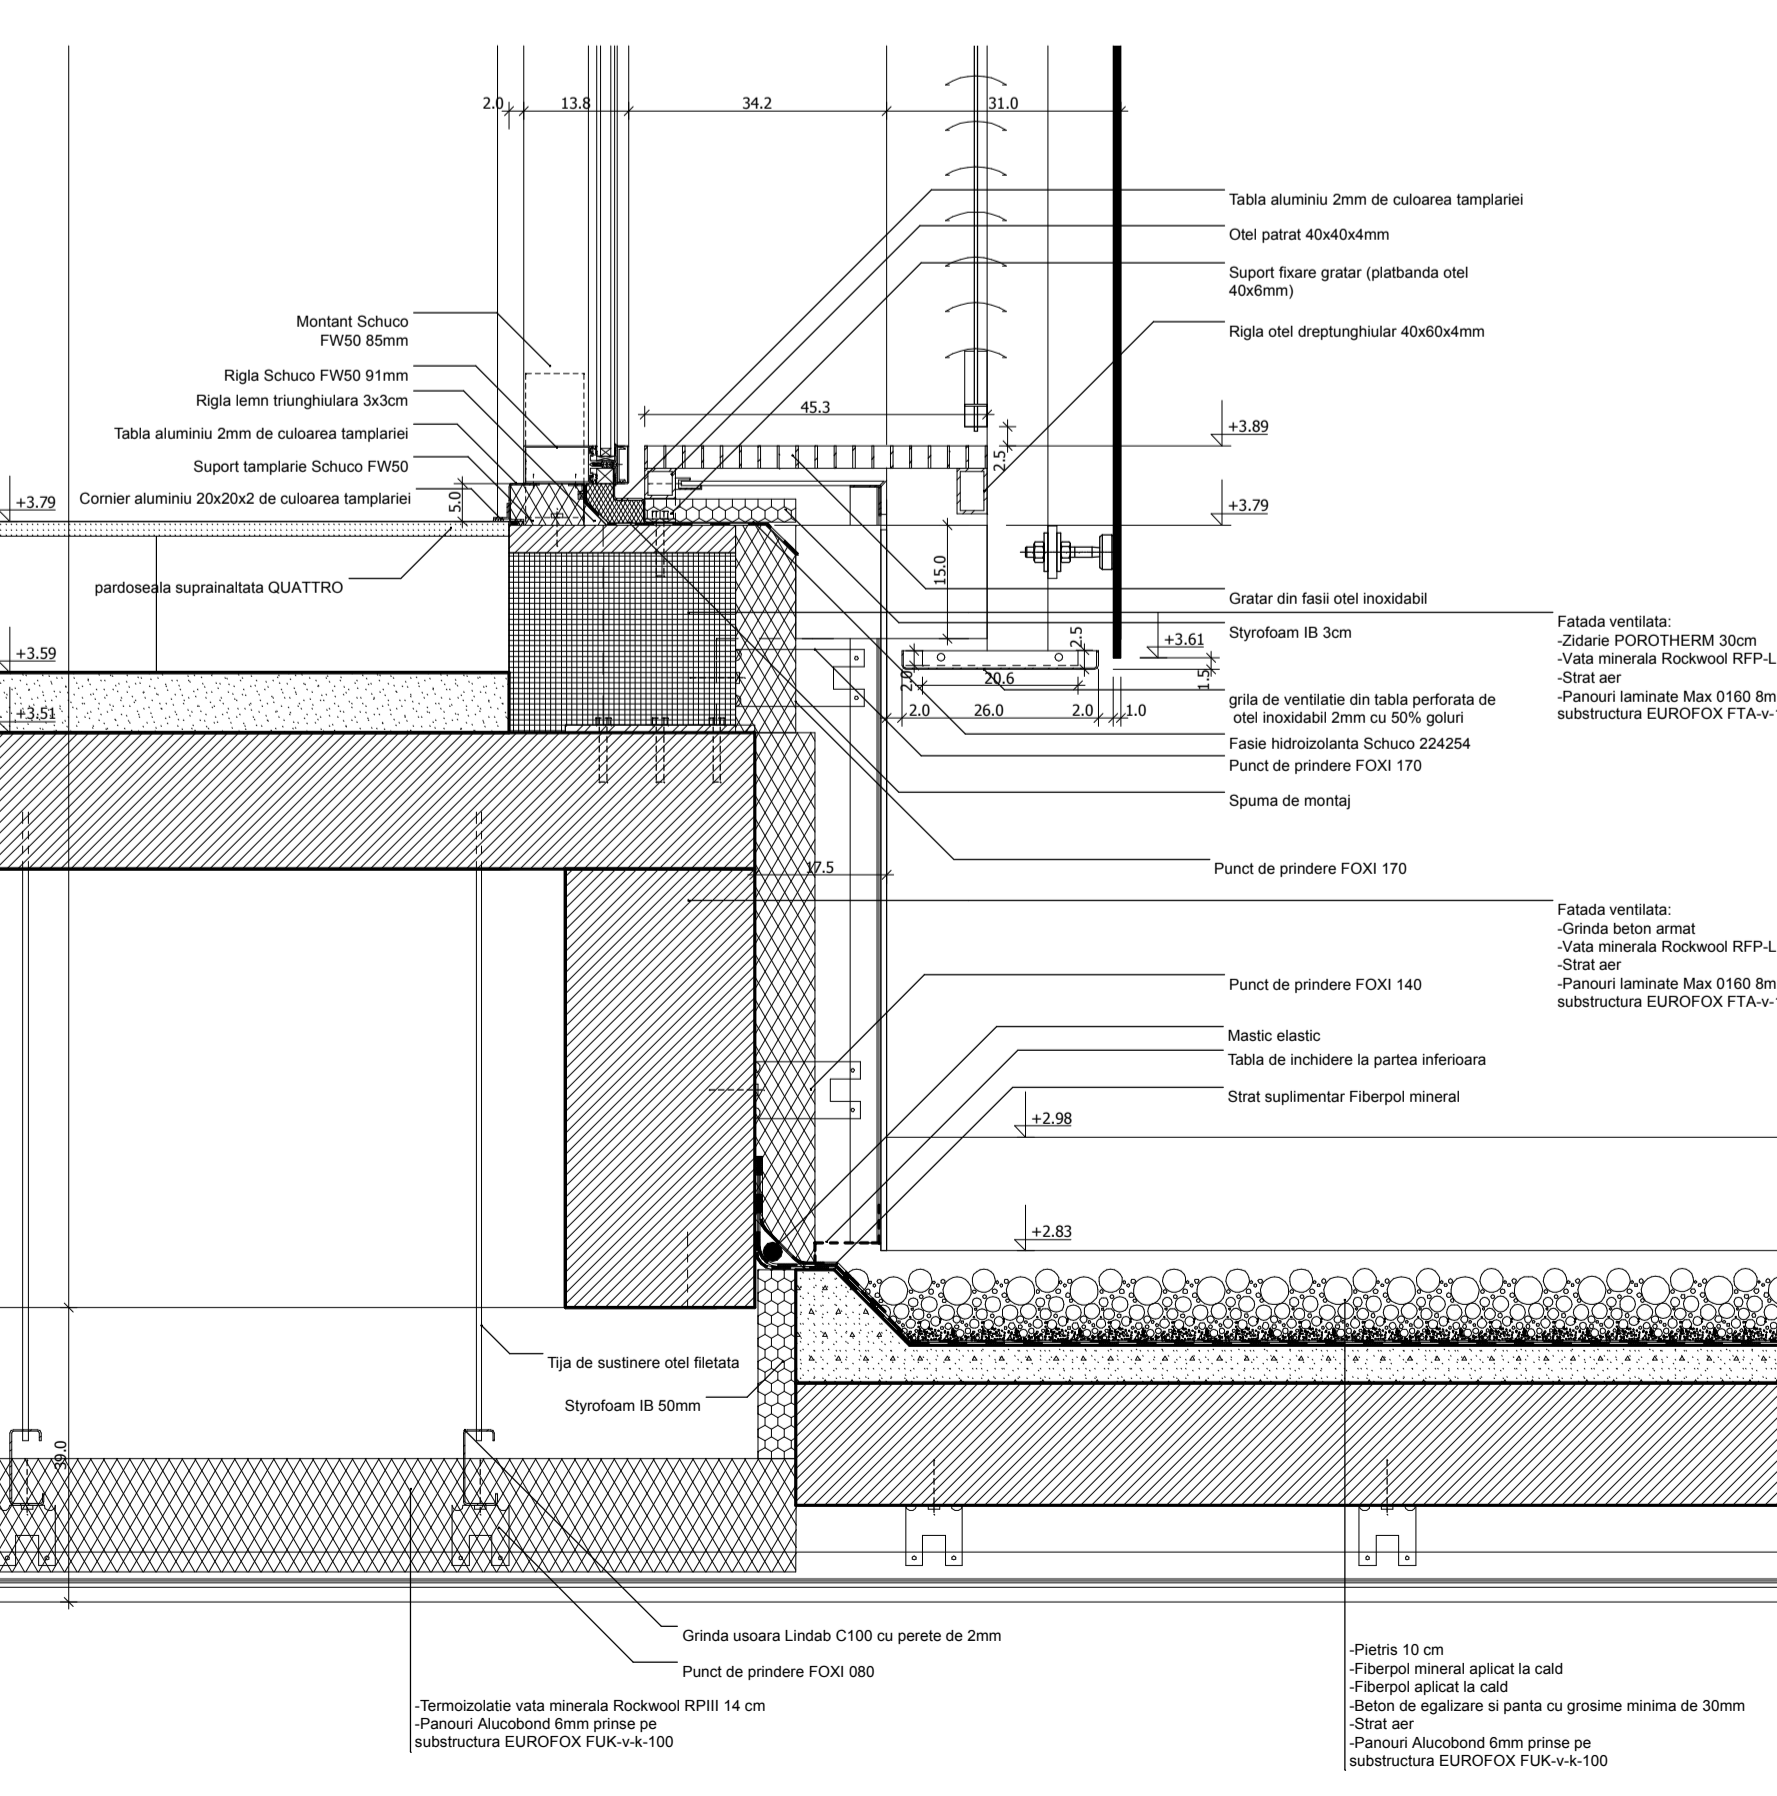


SECTIUNE ORIZONTALA CAPAT FATADA CORTINA Sc. 1:10

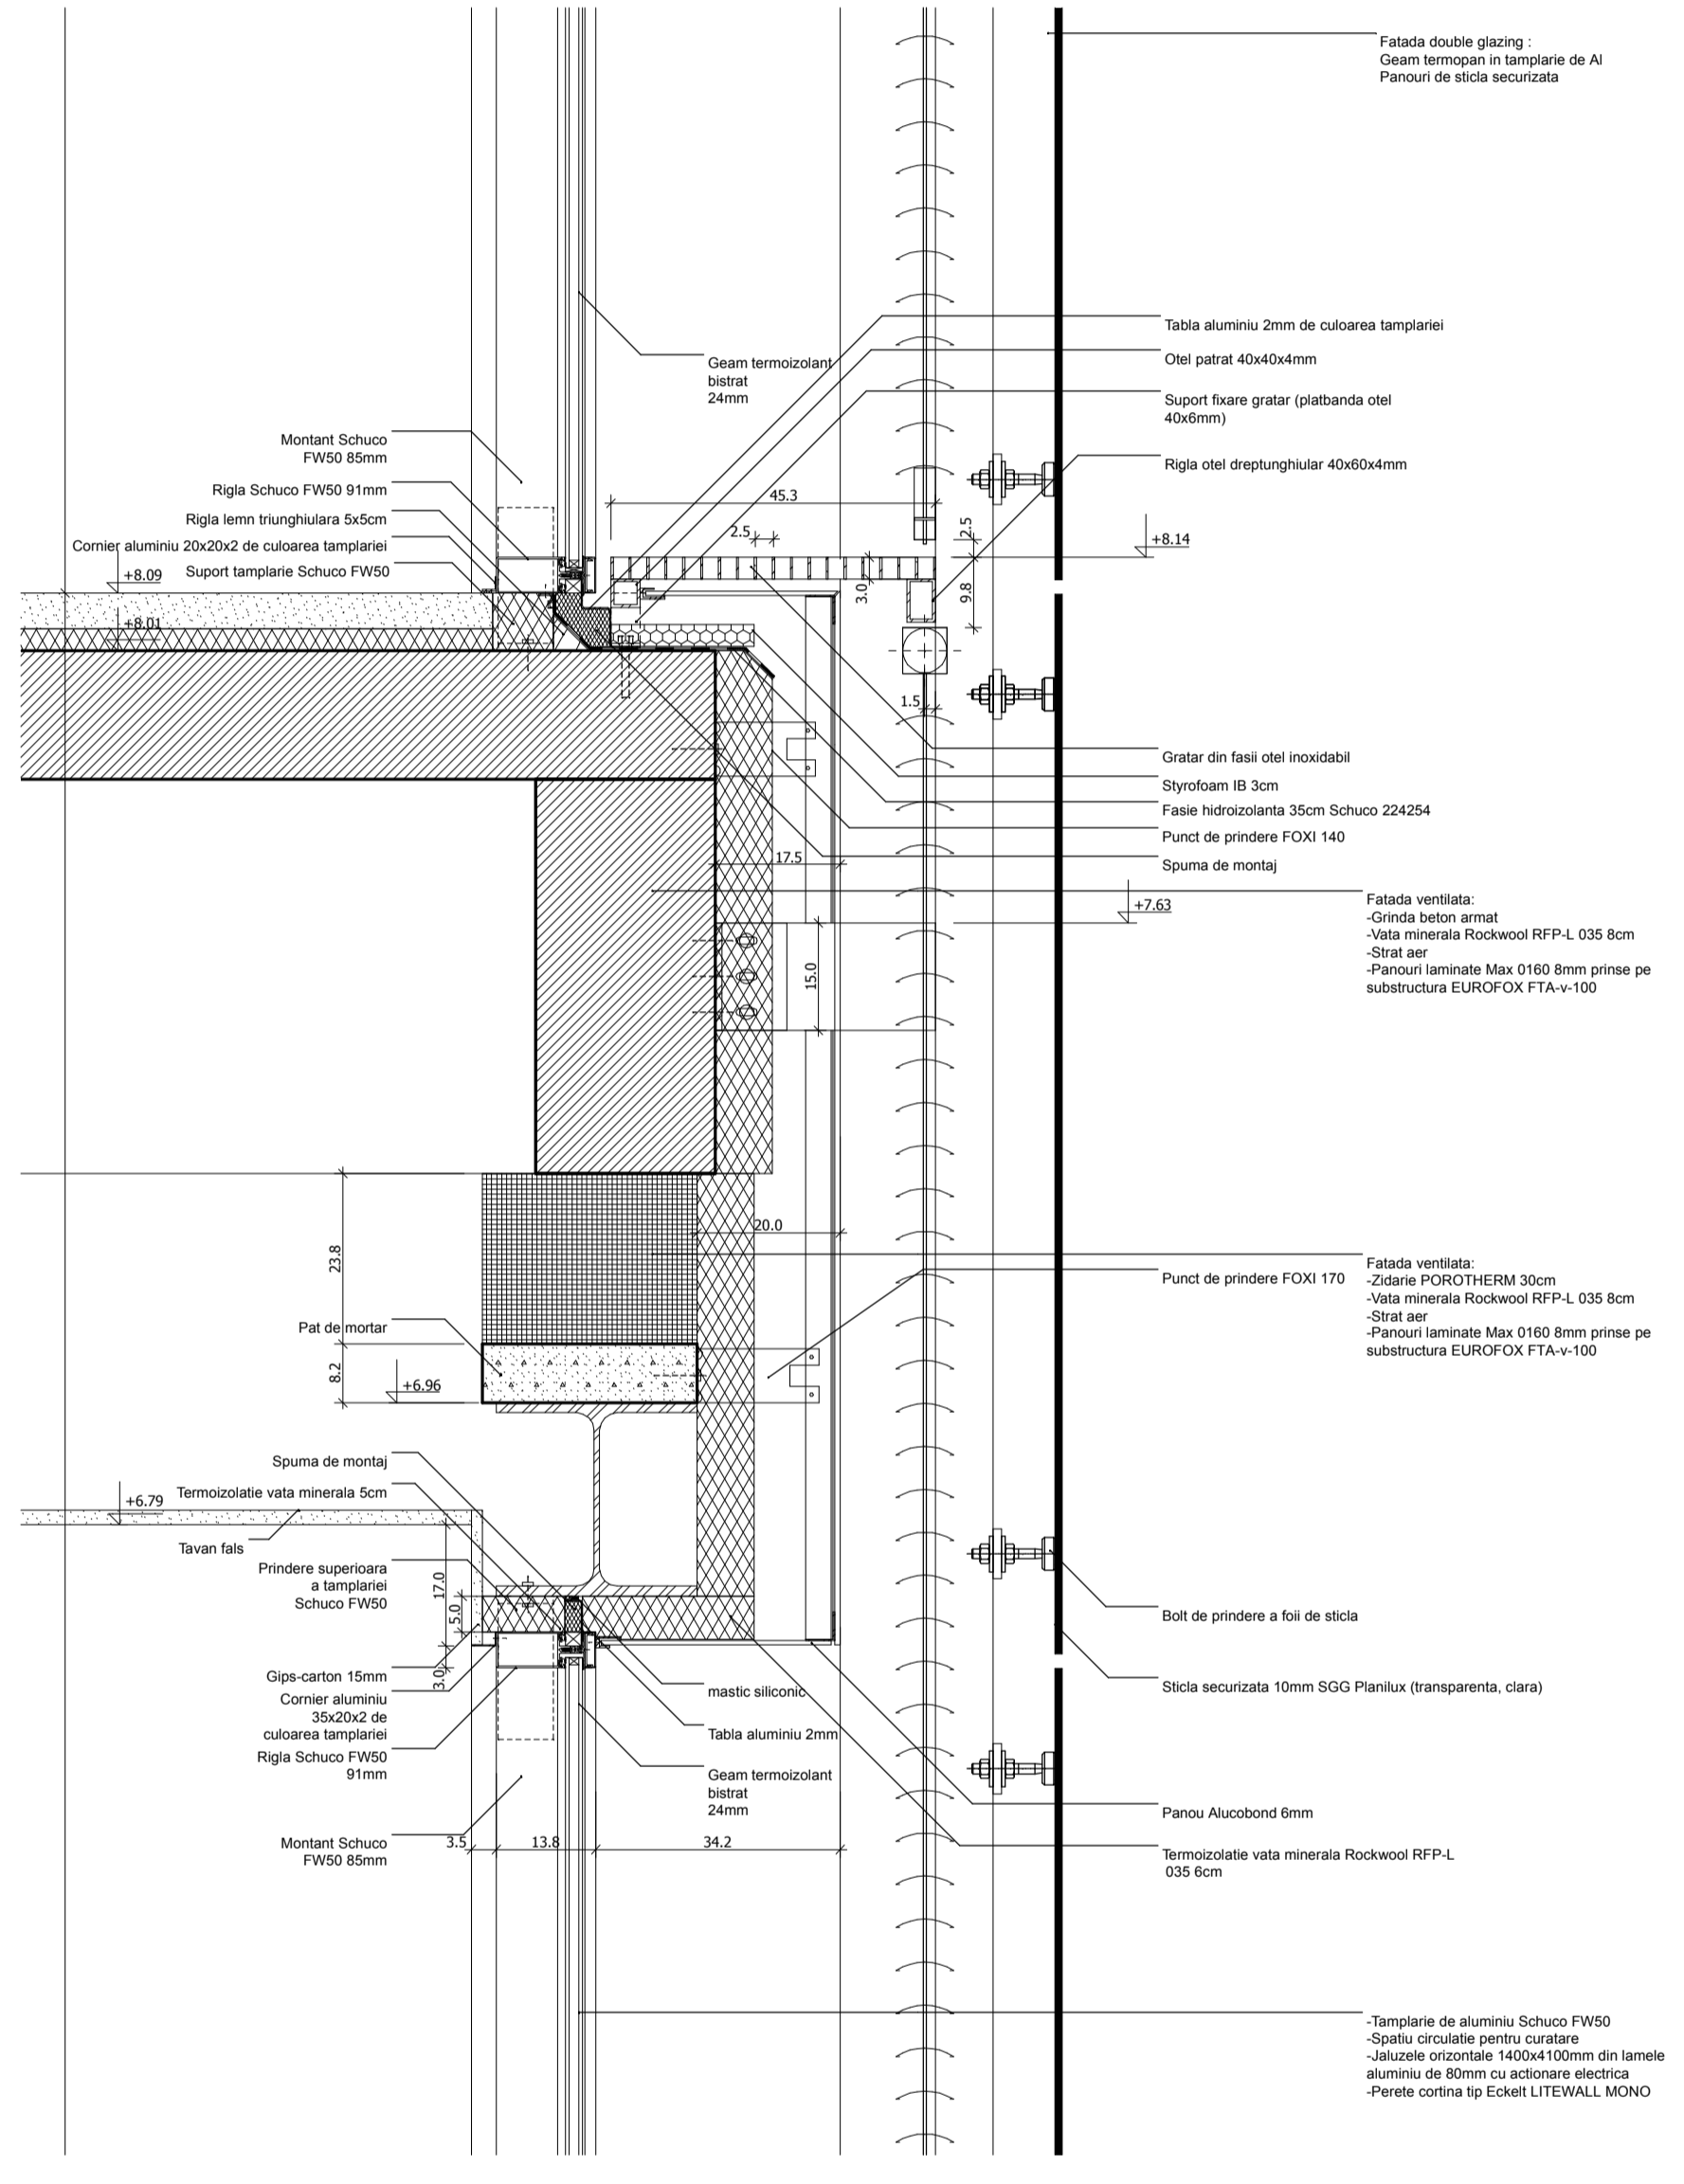

SECTIUNE VERTICALA FATADA PRINCIPALA Sc. 1:10

		PROIECT:	Amenajare Sediul Sucursala	NR-PROIECT:	21/2001
		LOC CONSTR:	C.F.R. Marfa Timisoara	FAZA:	D.D.E.
SEF PROIECT:	arh. Ioan ANDREESCU	BENEFICIAR:	Societatea Nationala de Transport Feroviar	PLANSĂ:	Sectiune de detalii prin fatada cortina
VERIFICAT:	arh. Vlad MUNTEANU	OBIECT:	Corp bicur, Corp auxiliar	DATA:	apr.2002
INTOCMIT:	arh. Dan MUNTEANU	PLANSĂ:	Sectiune de detalii prin fatada cortina	NR-PLANSĂ:	16A
DESENAT:	arh. Dragos BOCAN	SCALA:	1:10	DATA:	apr.2002