



план в ур. 0,000

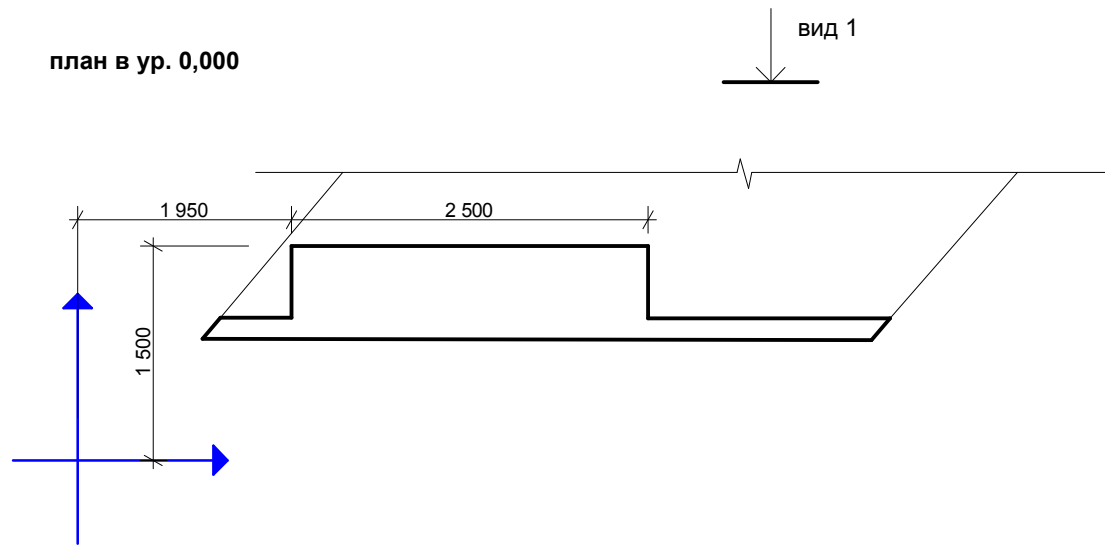


план в ур. + 0,900

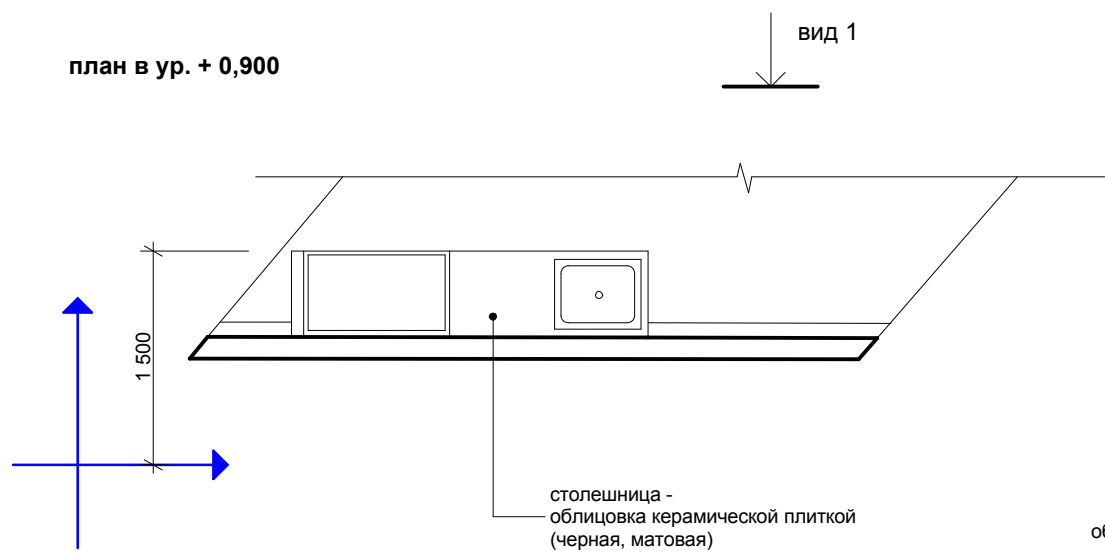

столешница - облицовка керамической плиткой (черная, матовая)

вид 1

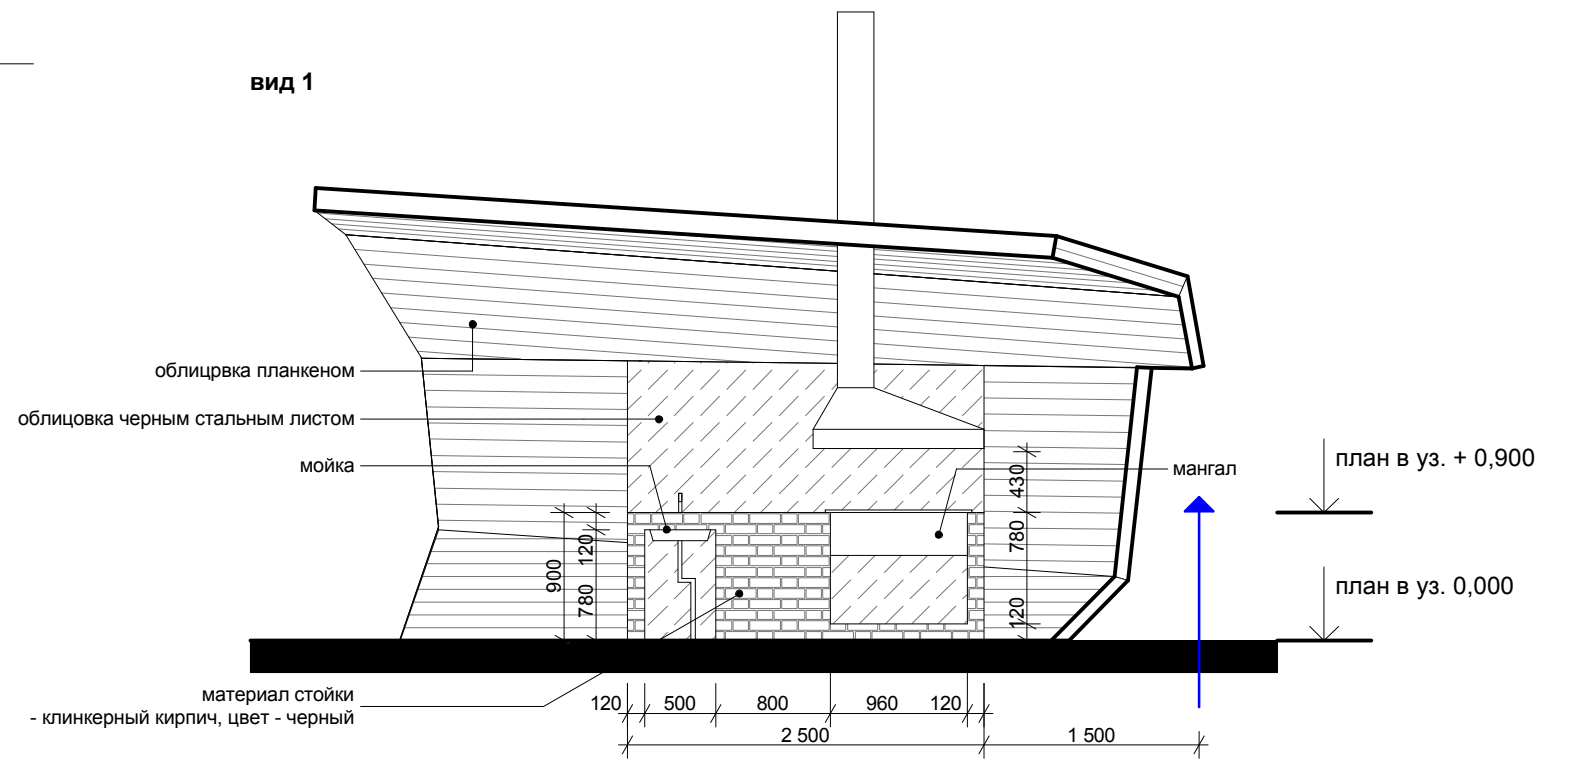

Заказчик: _____		Проект _____		стадия	ЛИСТ	ЛИСТОВ
Архитектор	Борисенко А.М.			АР	15	15
Архитектор	Зайцев П.М.	Деталь топка / столешница		WWW.ZABOR.NET architects		
				1 / 50 zabor		