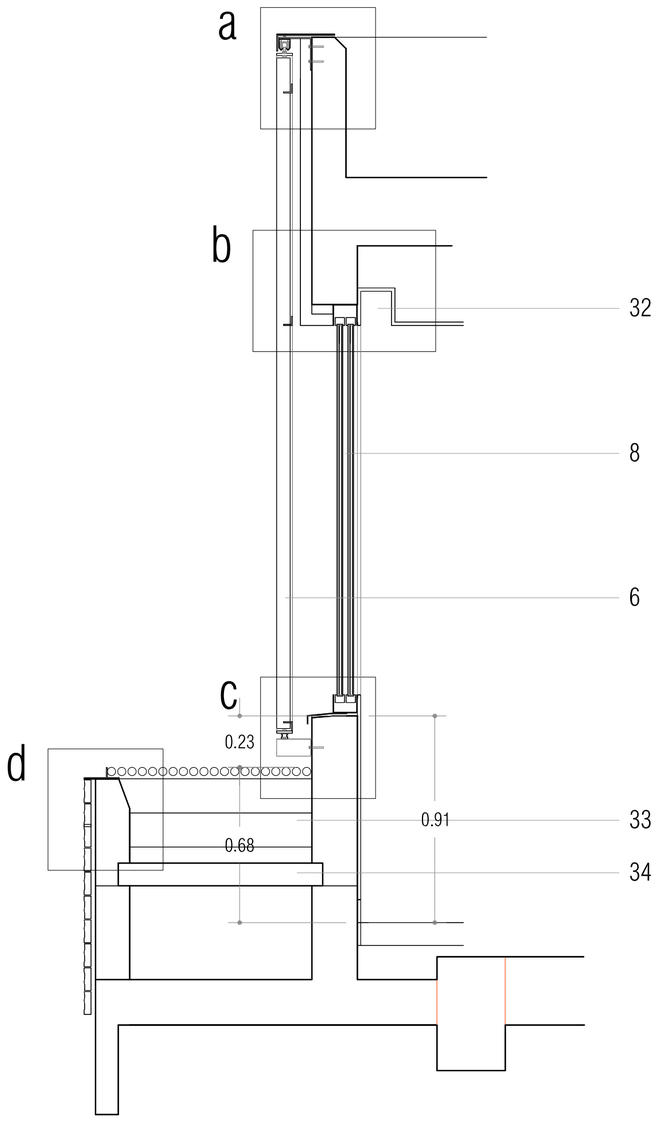

1. Acabado de cubierta ajardinada con capa de grava 5 cm; 2. Sistema de cubierta ajardinada s/mediciones (especies autóctonas sobre dormitorios: tabaibas, cardones, etc.); 3. Registro de cazoletas en cubiertas; 4. Sistema *SATE* de aislamiento térmico exterior; 5. Puerta de patio de chapa lisa de acero galvanizado lacada color blanco; 6. Contraventanas plegables con celosía de madera cuperizada; 7. Falso techo exterior con acabado *SATE*; 8. Carpintería corredera de aluminio anodizado plata *Shüco 39PD*; 9. Pavimento sobreelevado de madera termotratada; 10. Chapado de piedra basáltica cizallada en piezas de 60*10*3 cm, junta seca; 11. Contraventanas basculantes con contrapesos con celosía de madera cuperizada; 12. Pavimento de hormigón pulido blanco 10 cm; 13. Correderas interiores con herrajes ocultos de DM lacado color blanco; 14. Pavimento interior de hormigón pulido 10 cm; 15. Falso techo continuo de cartón yeso; 16. Tendido de yeso interior + pintura; 17. Muro inclinado de hormigón visto; 18. Encachado de grava en rama; 19. Solera de hormigón ligeramente armada; 20. Tubería drenante; 21. Trasdós de muro impermeabilizado y con lámina protectora troncocónica relleno con grava drenante; 22. Tragaluz de vidrio laminar traslúcido 8+8 mm; 23. Chapa galvanizada 8 mm de remate de chapado de piedra natural; 24. Quicialera de hormigón pulido; 25. Doble repisa de cartón yeso para apoyo de iluminación indirecta; 26. Falso techo inclinado de cartón yeso + pintura interior; 27. Mesa de estructura de acero galvanizado y tableros DM lacados blancos; 28. Celosía de tablones de madera cuperizada; 29. Carpintería oscilobatiente de aluminio anodizado plata *Shüco*; 30. Vierteaguas de chapa plegada galvanizada 3 mm; 31. Cubierta ajardinada superior con plantación de chumberas; 32. Calle de falso techo en encuentro de paramentos para alojar cortineros y leds de iluminación; 33. Jardinera de dormitorios con plantación de *esparragueras* colgantes; 34. Losa de hormigón 10 cm.

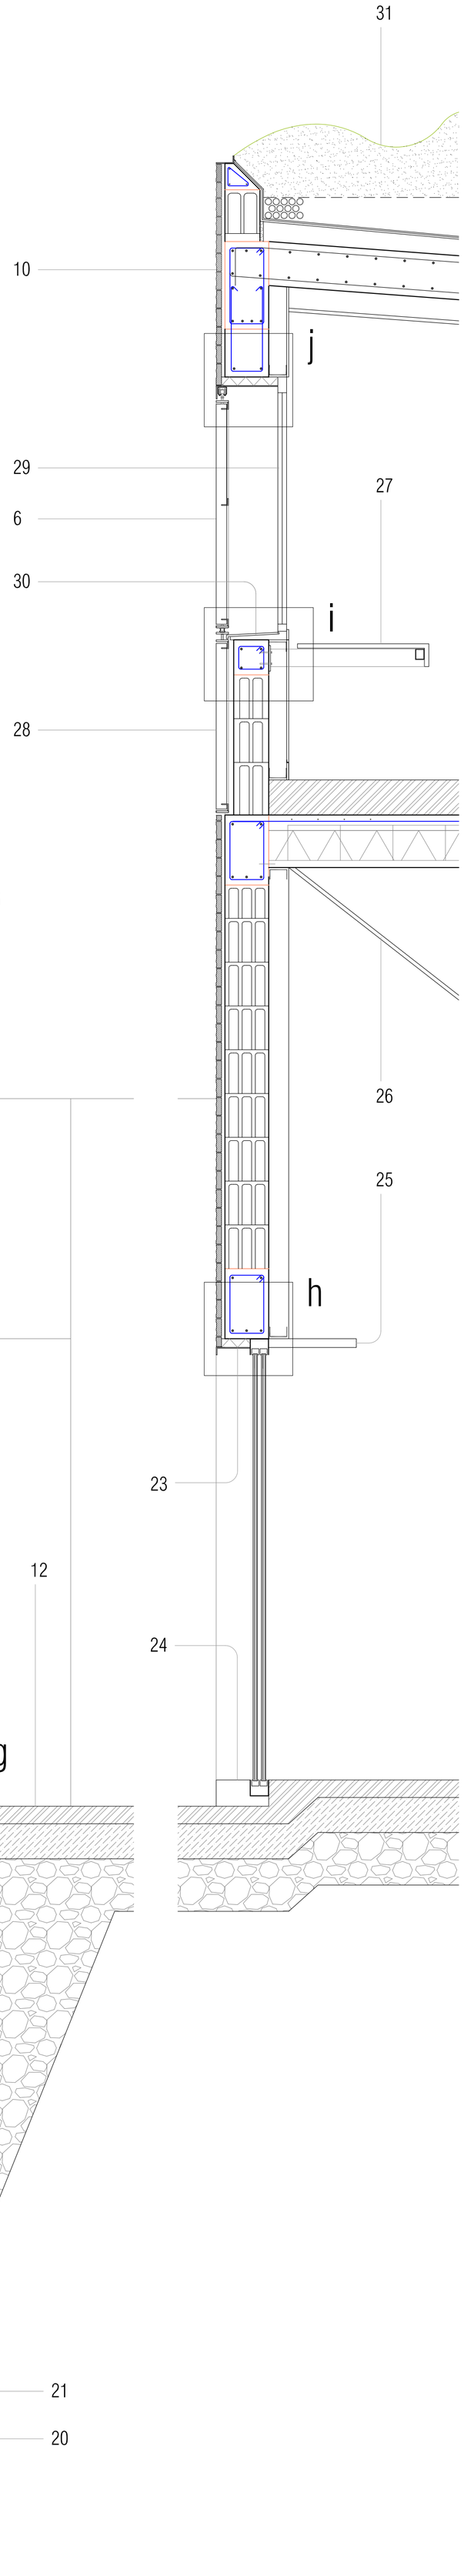

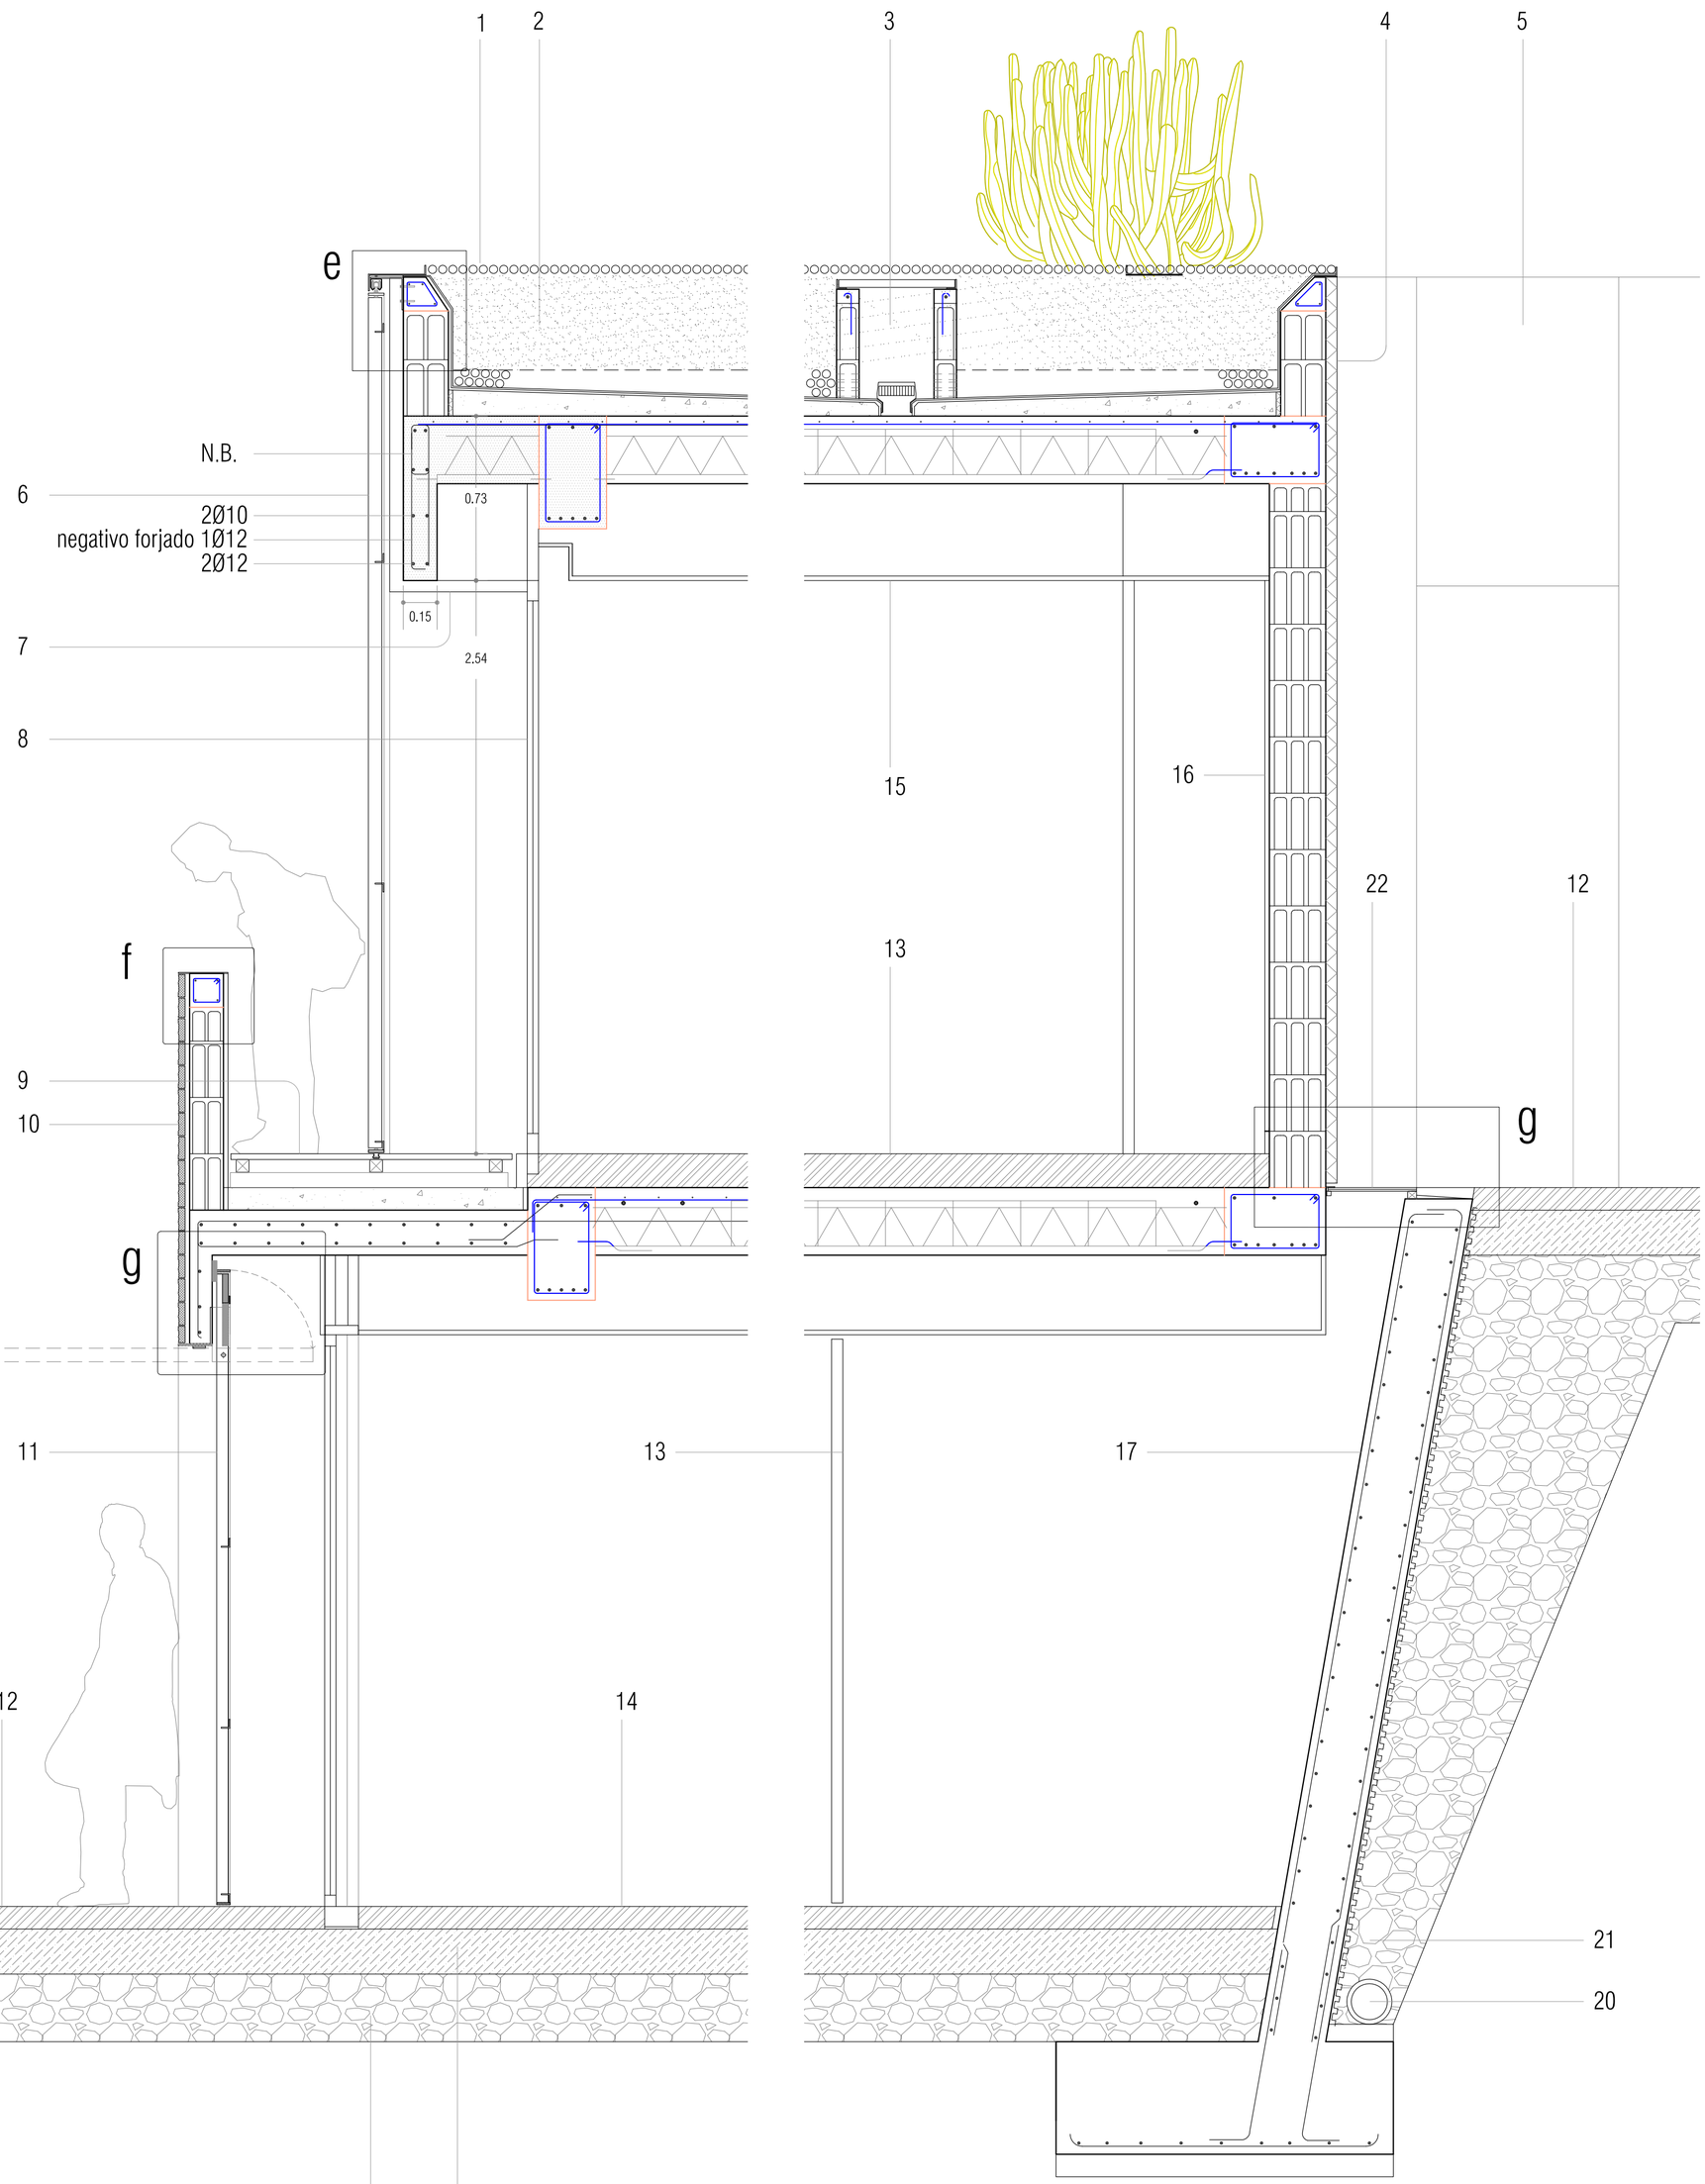

Casa *MaMa*

FERNANDO AGUARTA GARCÍA
JAVIER PÉREZ-ALCALDE SCHWARTZ
equipo olivares ARQUITECTOS