



## DETALLES: muros y baranda metalica

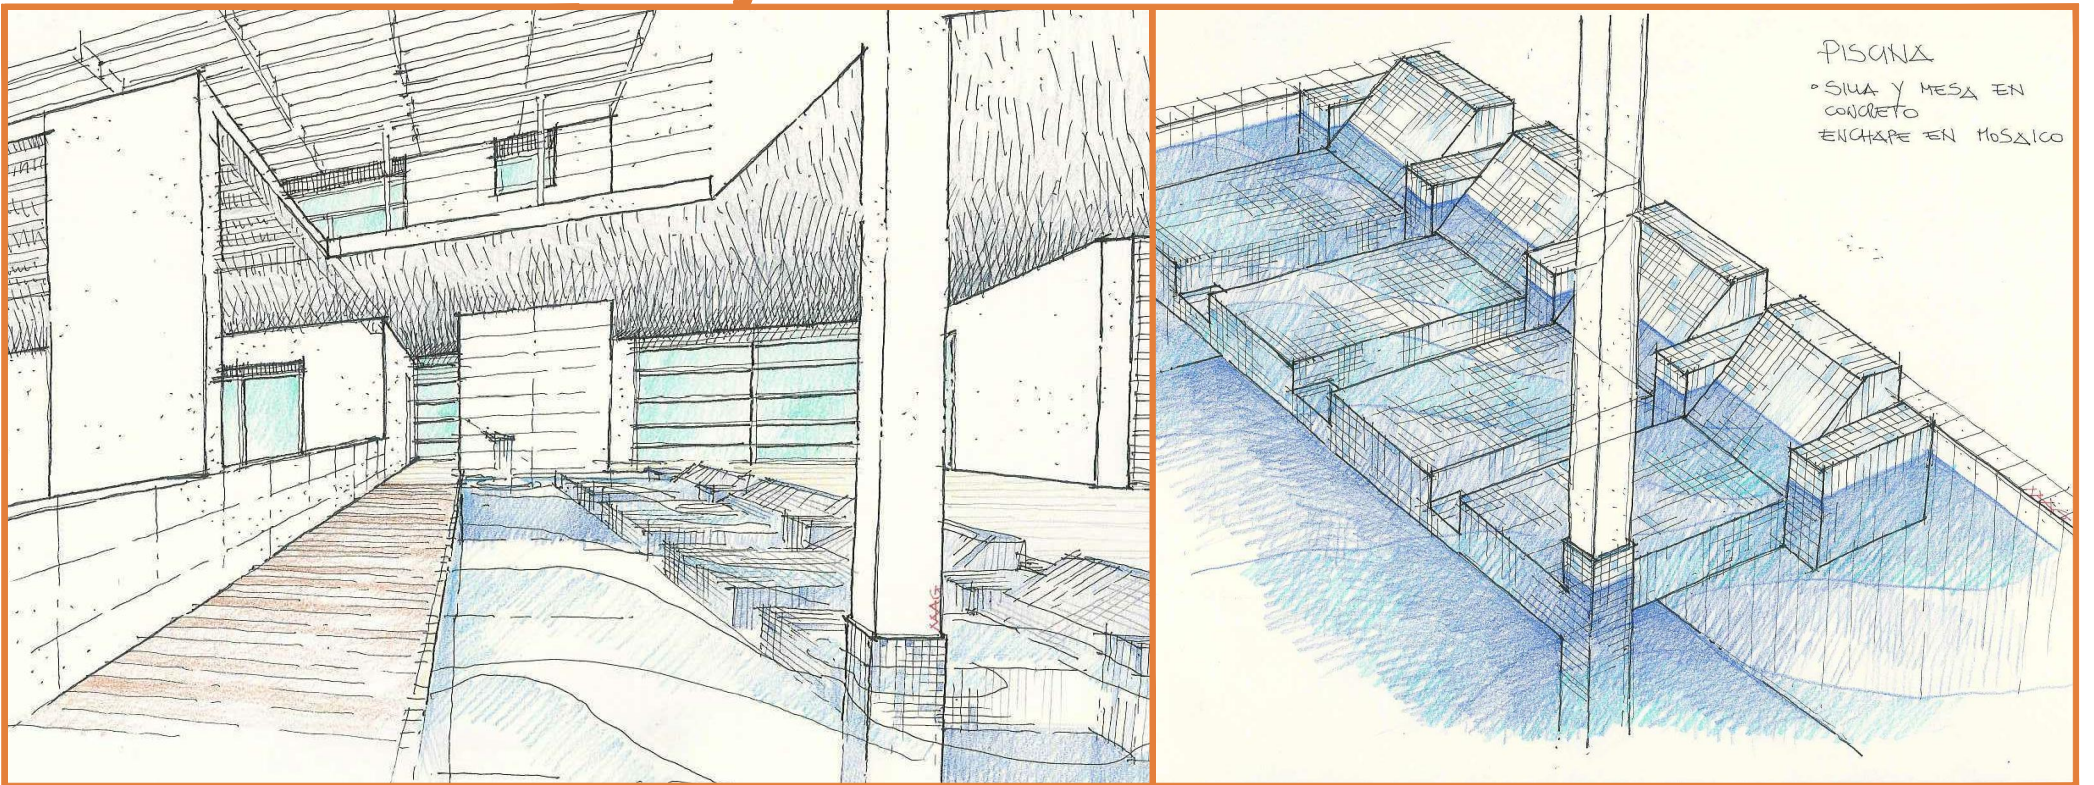

## DETALLES: piscina

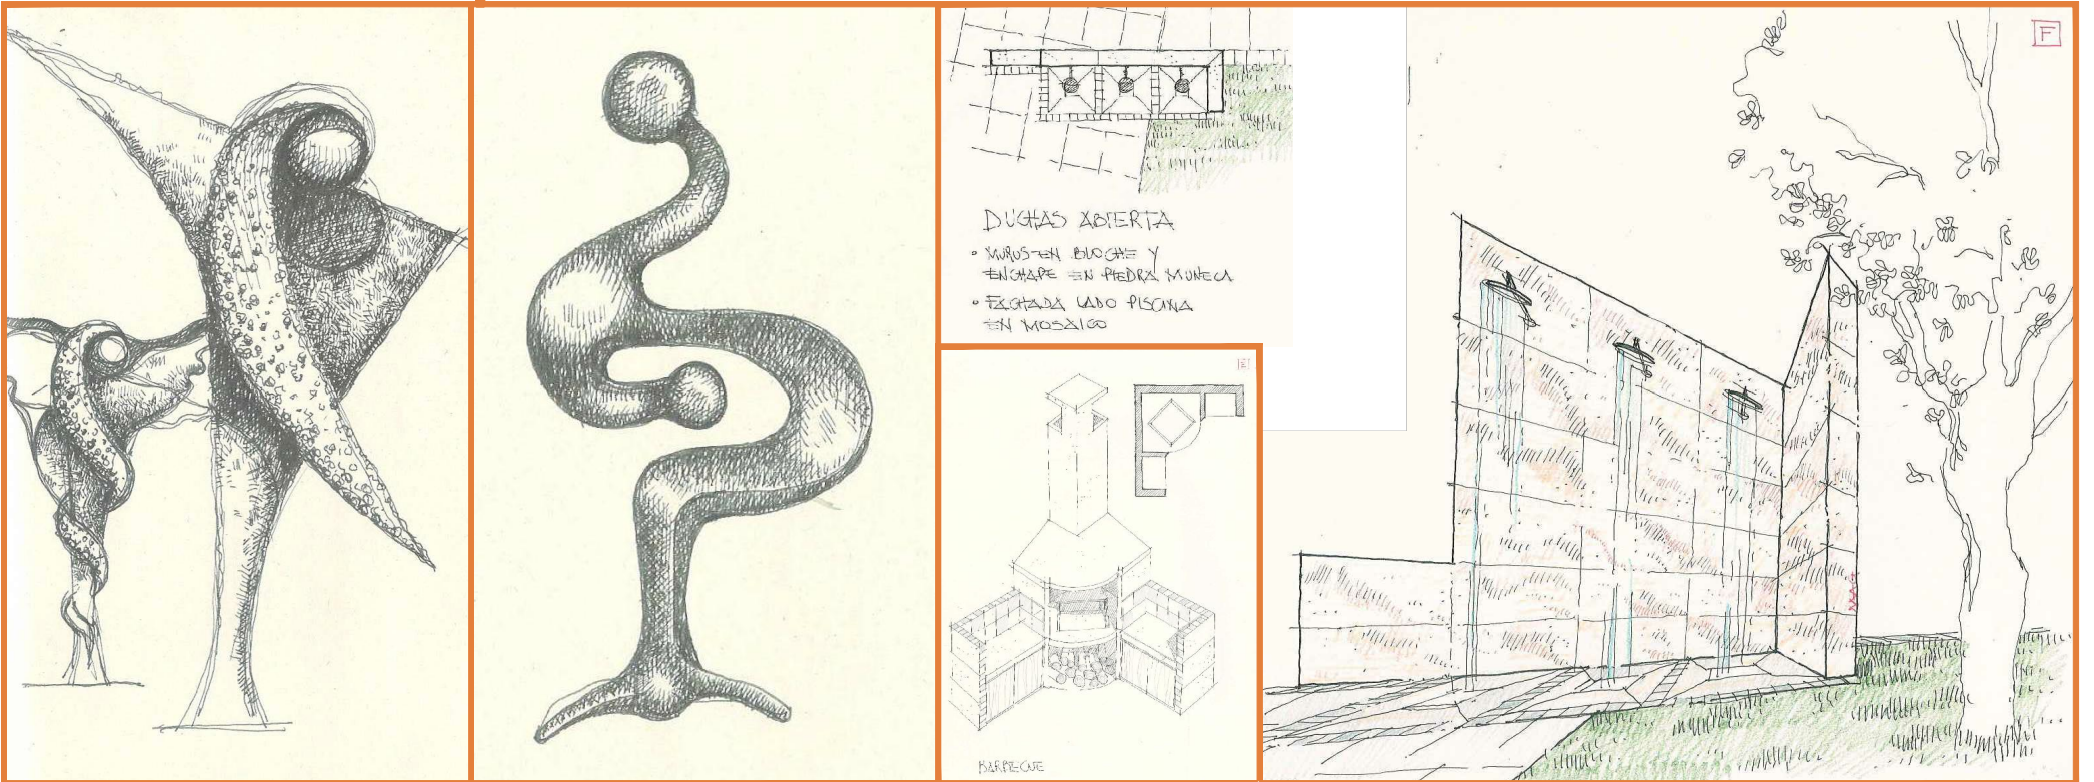

## DETALLES: escultura, duchas, barbeque

Departamento Norte de Santander CUCUTA - COLOMBIA  
 Municipio Villa del Rosario  
 Localizacion: Trapiches

Fecha: Febr/2008 Escala: Plano: 4

Propiedad: Jorge Enrique Morelli Santaella

Proyecto de una casa unifamiliar

Proyecto: Arq. Mario Agostinelli  
 Arq. Francesca Pallottini  
 Arq. Antonio Pallottini

Via Illuminati, 6 - 62100 MACERATA/ITALIA - tel. 0039 0733 262031 - email: [studioarchitettandomc@gmail.com](mailto:studioarchitettandomc@gmail.com)