


C01


4.82

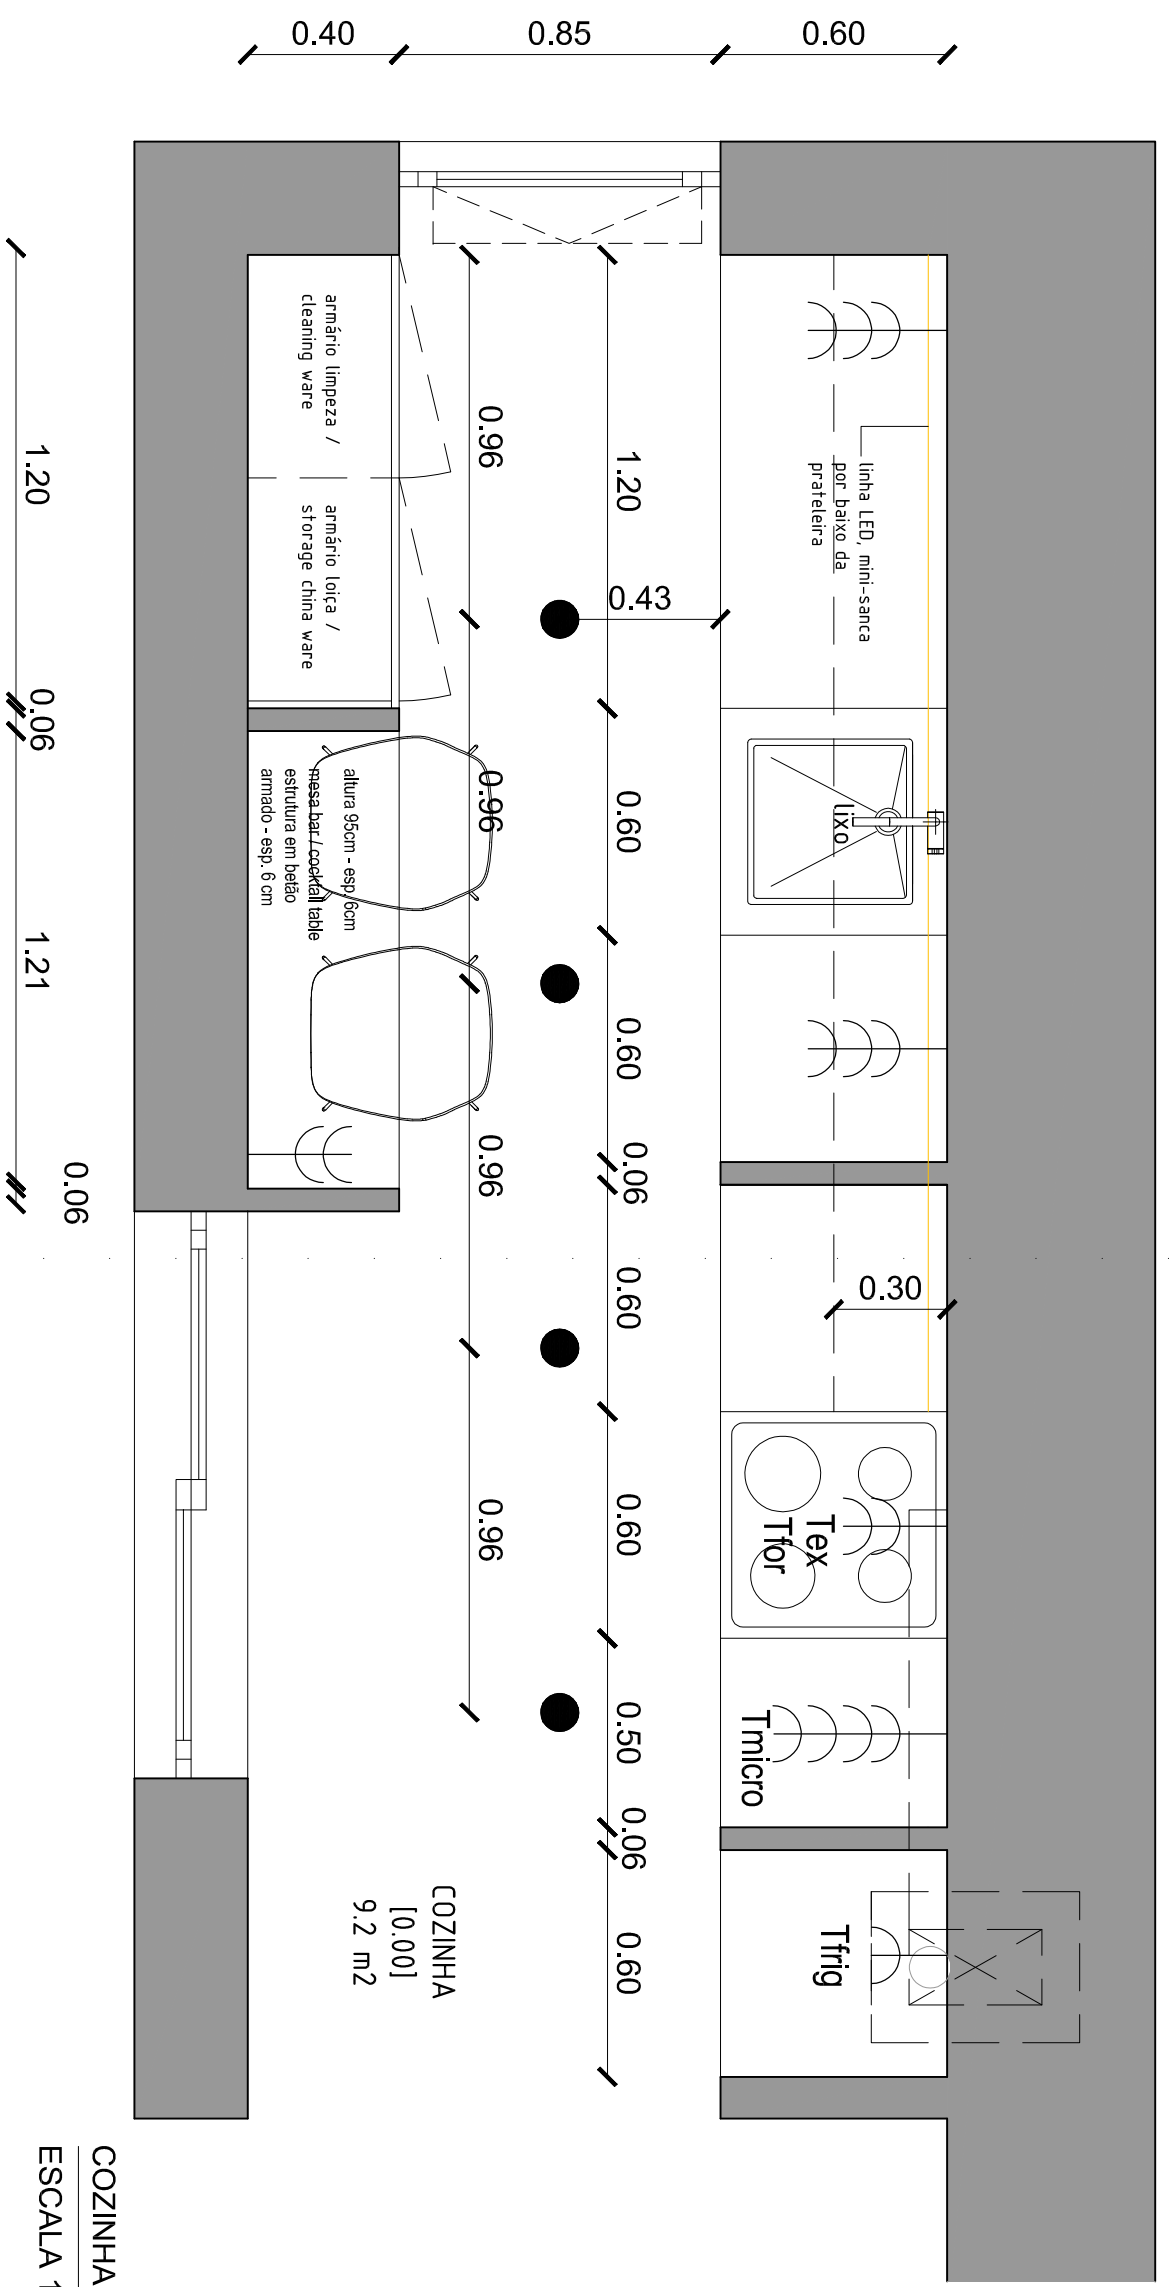

COZINHA
[0.00]
9.2 m²

COZINHA - PLANTA
ESCALA 1:20

C01

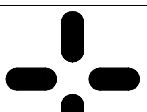 studio arte ARCHITECTURE & PROJECT MANAGEMENT www.studioarte.info geral@studioarte.info		DESENHO: <h1>4.06</h1>	
REQUERENTE:	Johan Herman Diederick Koppe	OBRA:	062
LOCAL:	Rua Nova da Boavista, nº 49, Silves	DATA:	2015 novembro 05
DESIGNAÇÃO:	DETALHES - COZINHA - PLANTA	ESCALA:	1/20
ARQUITECTO:	João Carriço	COLABORADOR:	Arnold Aarssen
Todas as dimensões representadas nas peças escritas e desenhadas deverão ser confirmadas em obra		FASE:	EXECUÇÃO