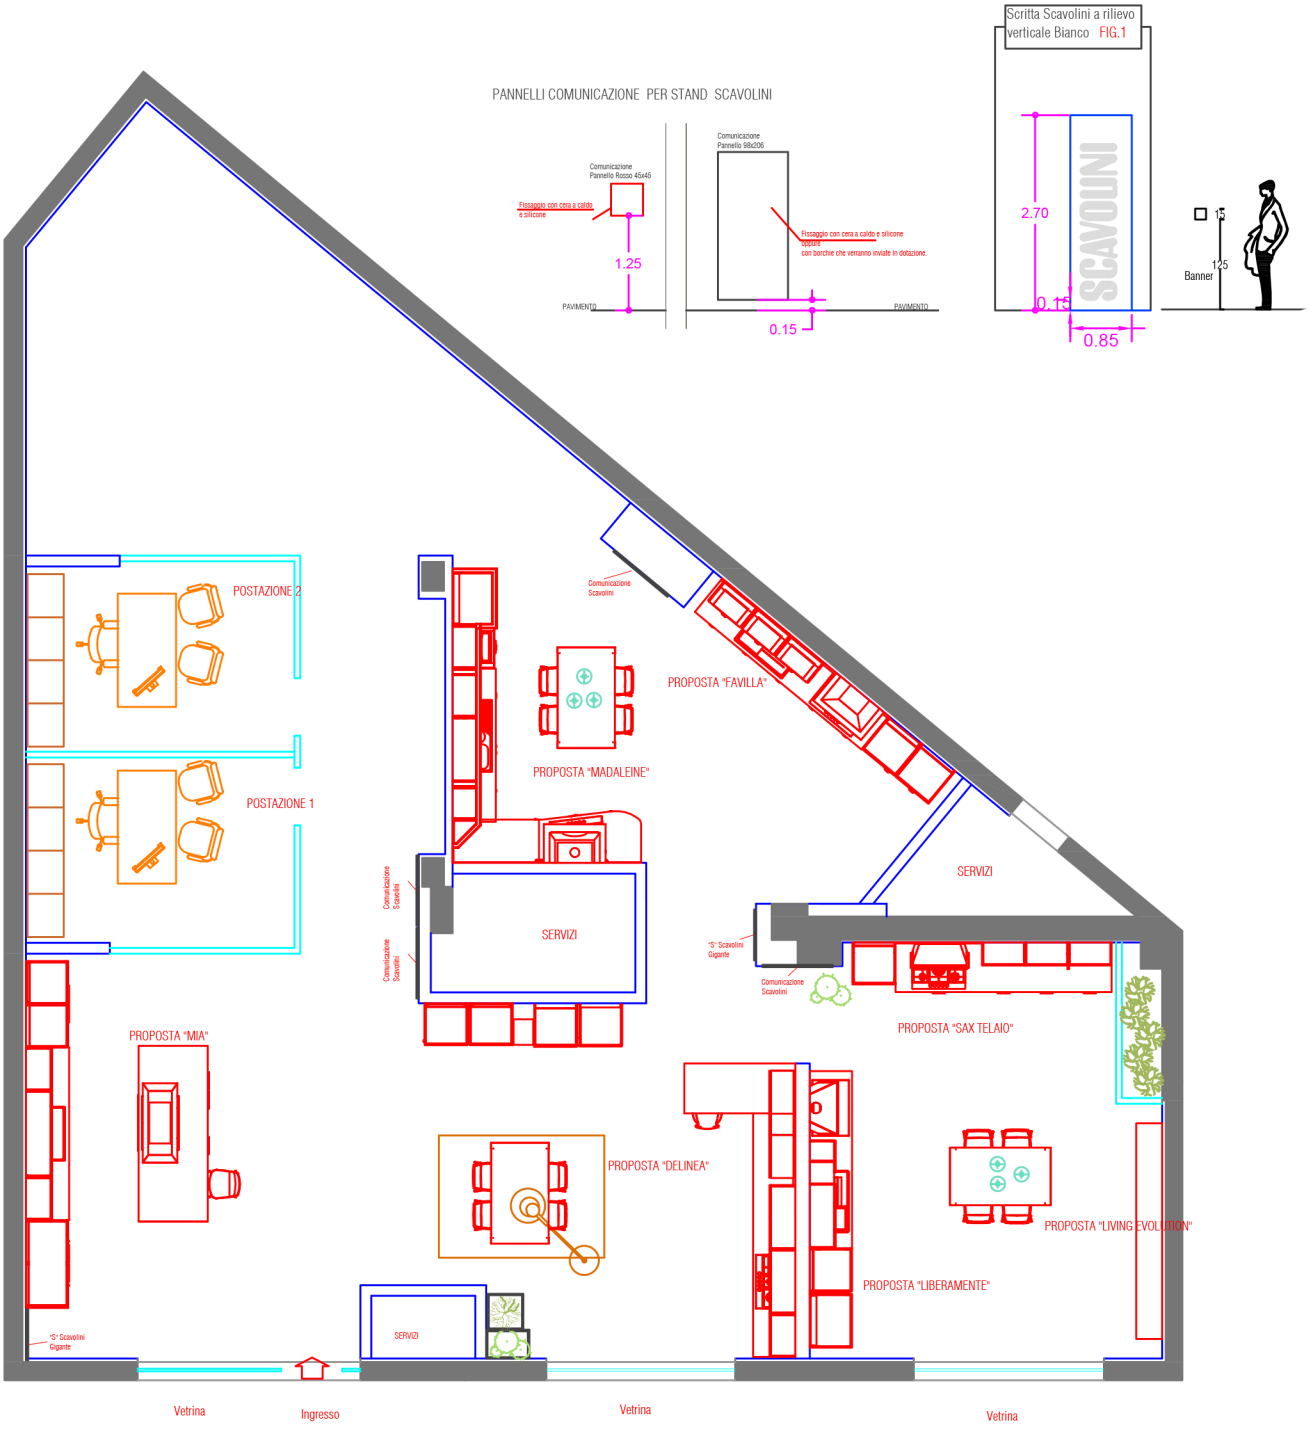
Scritta Scavolini a rilievo verticale Bianco FIG.1
2.70
SCAVOLINI
0.15
0.85
Banner
125
PANNELLI COMUNICAZIONE PER STAND SCAVOLINI
Comunicazione Pannello Rosso 45x45
Fissaggio con cera a caldo e silicone
1.25
PAVIMENTO
Comunicazione Pannello 98x206
Fissaggio con cera a caldo e silicone
con borchie che verranno inviate in dotazione.
PAVIMENTO
0.15
POSTAZIONE 2
POSTAZIONE 1
Comunicazione Scavolini
PROPOSTA "FAVILLA"
PROPOSTA "MADALEINE"
SERVIZI
Comunicazione Scavolini
Comunicazione Scavolini
SERVIZI
"S" Scavolini Gigante
Comunicazione Scavolini
PROPOSTA "SAX TELAIO"
PROPOSTA "MIA"
PROPOSTA "DELINEA"
PROPOSTA "LIVING EVOLUTION"
PROPOSTA "LIBERAMENTE"
"S" Scavolini Gigante
SERVIZI
Vetrina
Ingresso
Vetrina
Vetrina