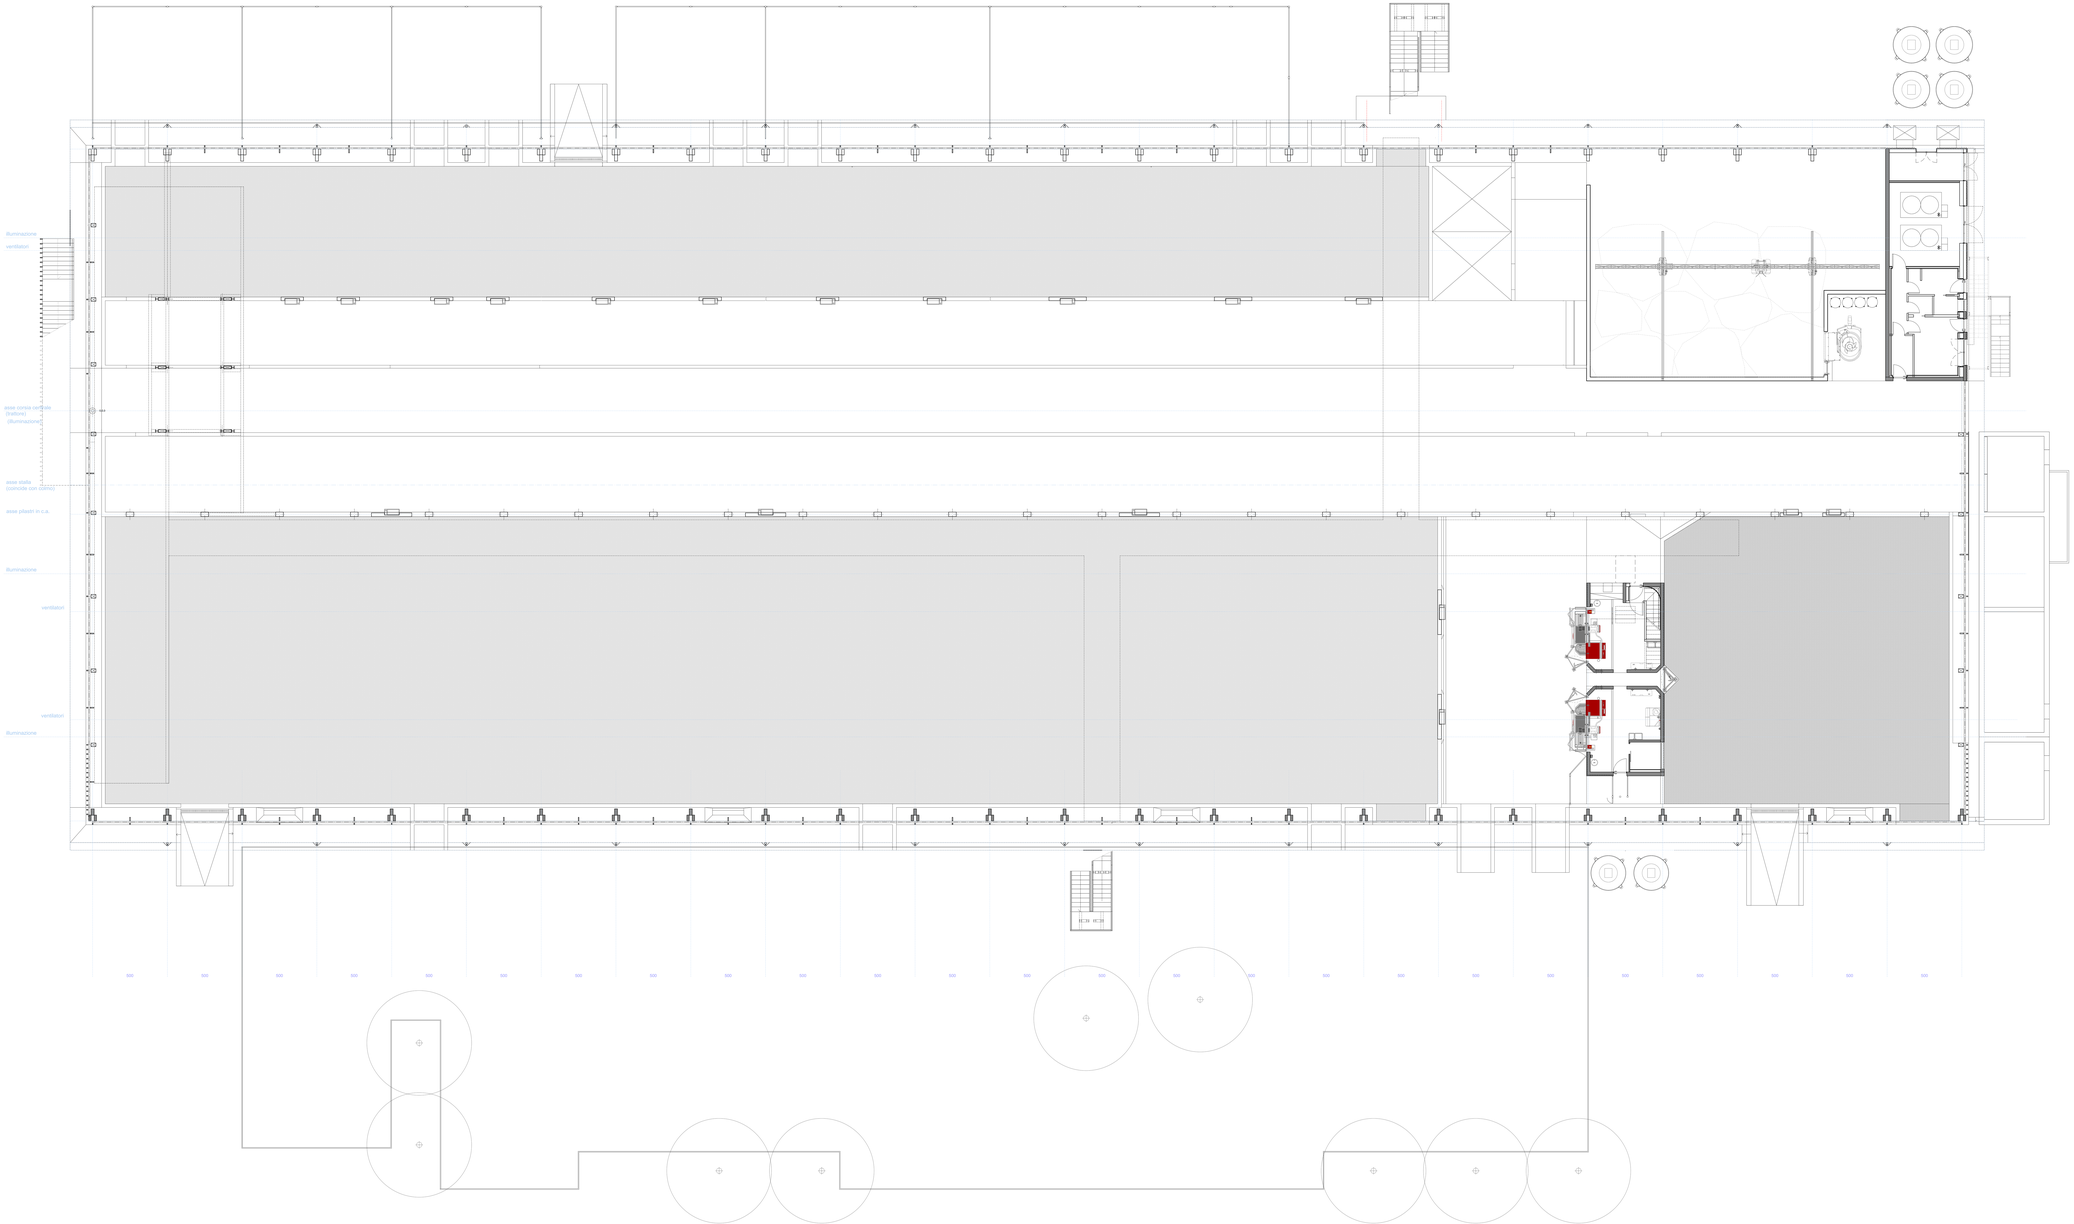
Illuminazione
ventilatori
asse corsia carrabile
(trattore)
(illuminazione)
asse stalla
(colonnde con cornici)
asse pilastri in c.a.
Illuminazione
ventilatori
ventilatori
Illuminazione
500