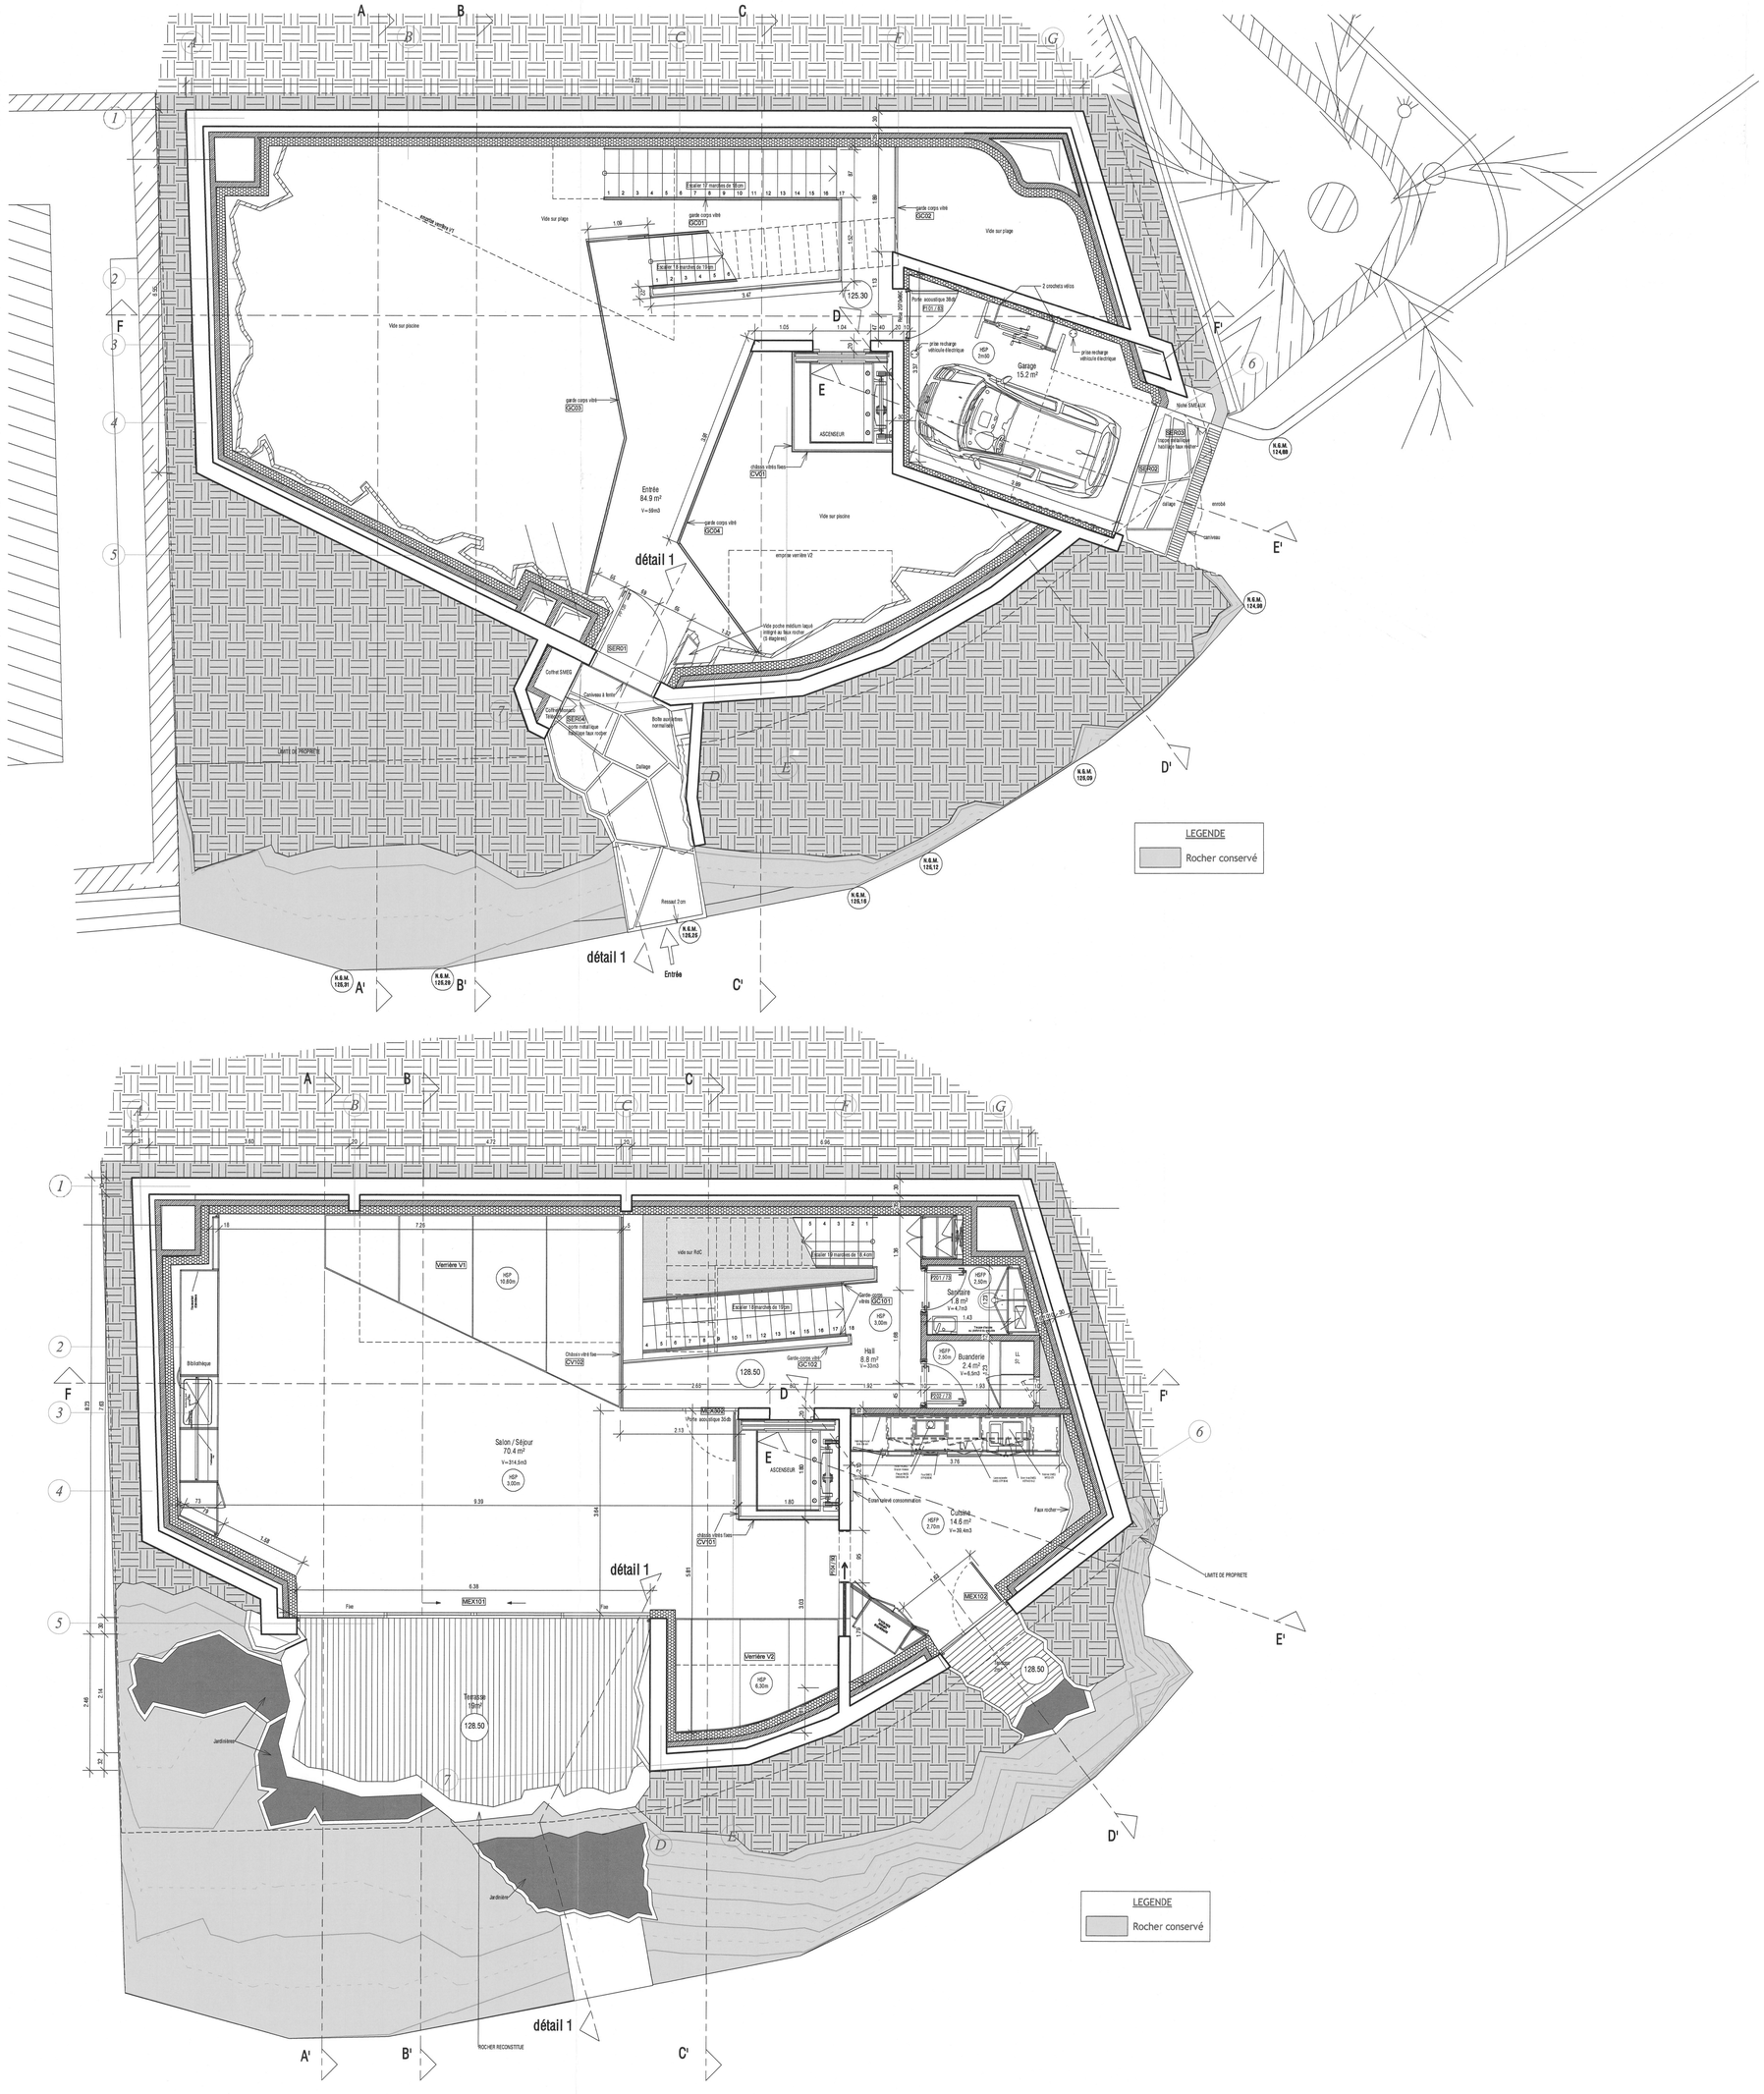
A
B
C
D
E
F
G
A'
B'
C'
D'
E'
F'
détail 1
détail 1
détail 1
Escalier 17 marches de 30cm
Escalier 9 marches de 18cm
Escalier 19 marches de 18.4cm
Escalier 18 marches de 18cm
garde corps vitré GC001
garde corps vitré GC002
garde corps vitré GC003
garde corps vitré GC004
garde corps vitré GC101
garde corps vitré GC102
Vide sur plage
Vide sur piscine
Vide sur R/C
Garage 15.2 m²
ASCENSEUR
Entrée 84.9 m²
V=59m3
Salon / Séjour 70.4 m²
V=314.8m3
Cuisine 14.6 m²
V=36.4m3
Sanitaire 1.8 m²
V=4.7m3
Buanderie 2.4 m²
V=6.5m3
Hall 8.8 m²
V=33m3
Bibliothèque
Terrasse 19m²
Jardinières
Coffret EMEG
Coffret Orange
Boîte aux lettres normalisée
Local
Rocher conservé
LIMITE DE PROPRIETE
ROCHER RECONSTITUE
Vitrerie VT1
Vitrerie V2
Châssis vitré fixe CV102
châssis vitrés fixes CV101
Porte acoustique 30dB PAC002
Porte acoustique 30dB PAC001
Fixe MEX101
Fixe MEX102
Faux rocher
Ecran/rideau occultation
Ecran/rideau consommation
2 crochets vélos
grille recharge véhicule électrique
HSP 2m00
HSP 3.00m
HSP 2.70m
HSP 6.30m
HSP 2.50m
HSP 2.20m
HSP 10.80m
N.G.M. 124,69
N.G.M. 124,98
N.G.M. 125,09
N.G.M. 125,12
N.G.M. 125,18
N.G.M. 126,25
N.G.M. 126,31
N.G.M. 126,09
128.50
125.30
LEGENDE
Rocher conservé