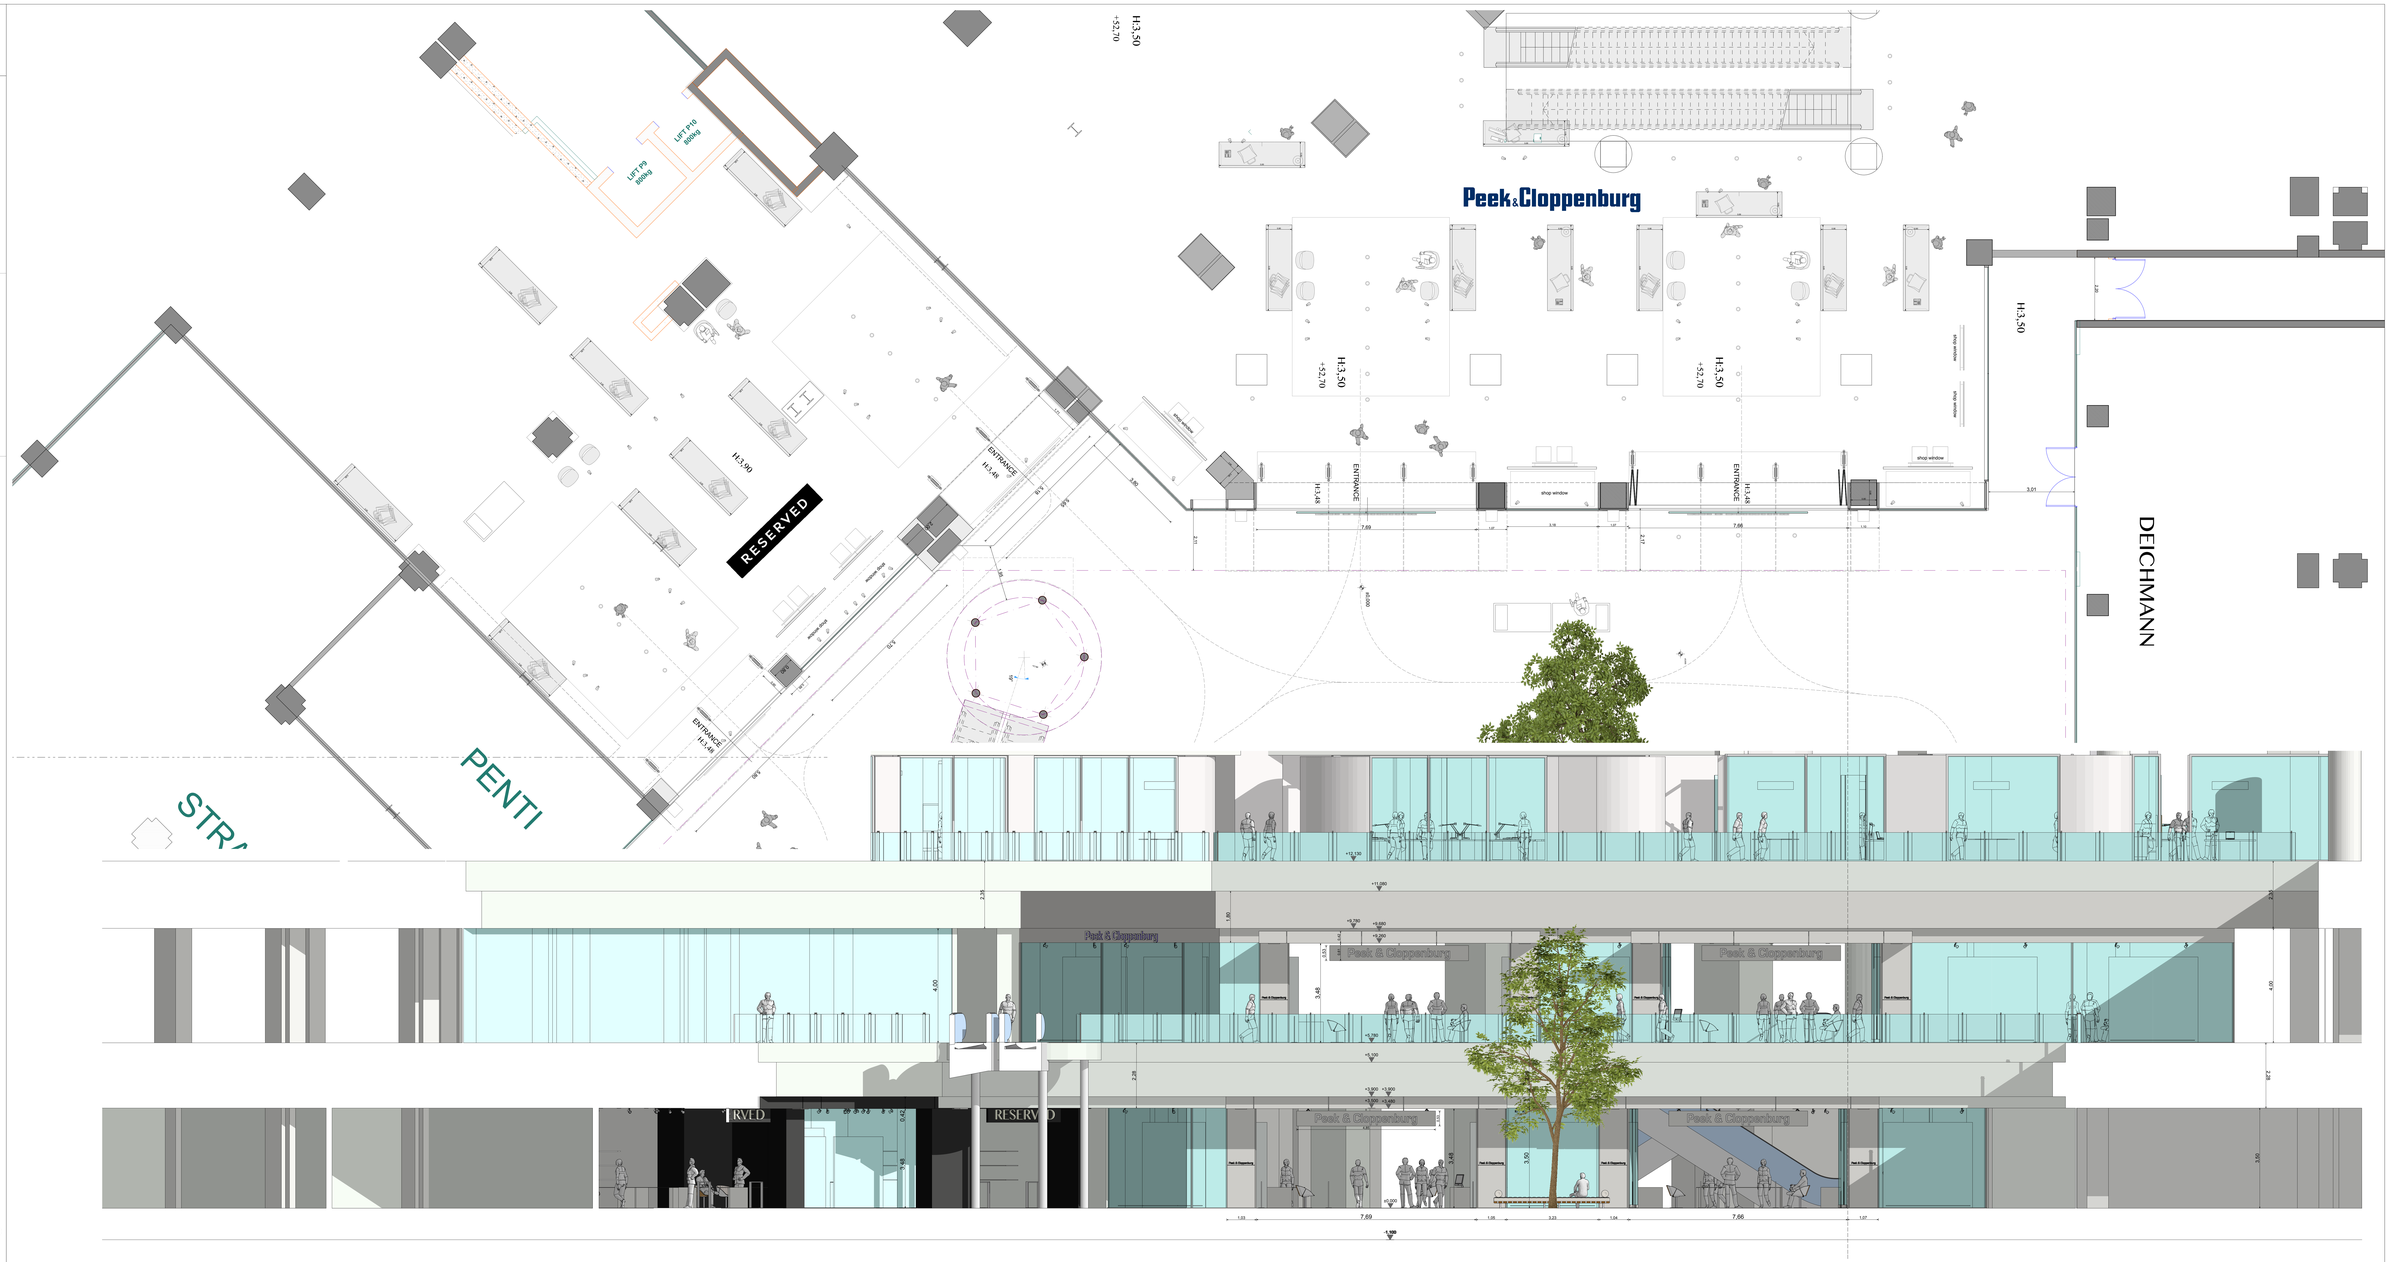

RESERVED

Peek&Cloppenburg

New Shop Store

Centro Commerciale Mall Palas

Iasi

Pr. 00440

31.05.2016

Ground Floor Level-1 +52,70

SCALA 1:50

001