
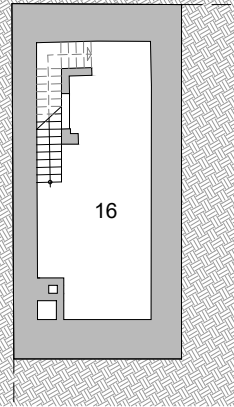


- a Haupteingang
- b Regelklasse
- c WC Mädchen
- d WC Buben
- e Lehrerzimmer
- f Schulwart
- g Lager Reinigung
- h Prüfungssaal
- i Werkraum
- j Musikraum
- k Haustechnik/Lager
- l Atrium Freibereich
- m Fluchtstiege

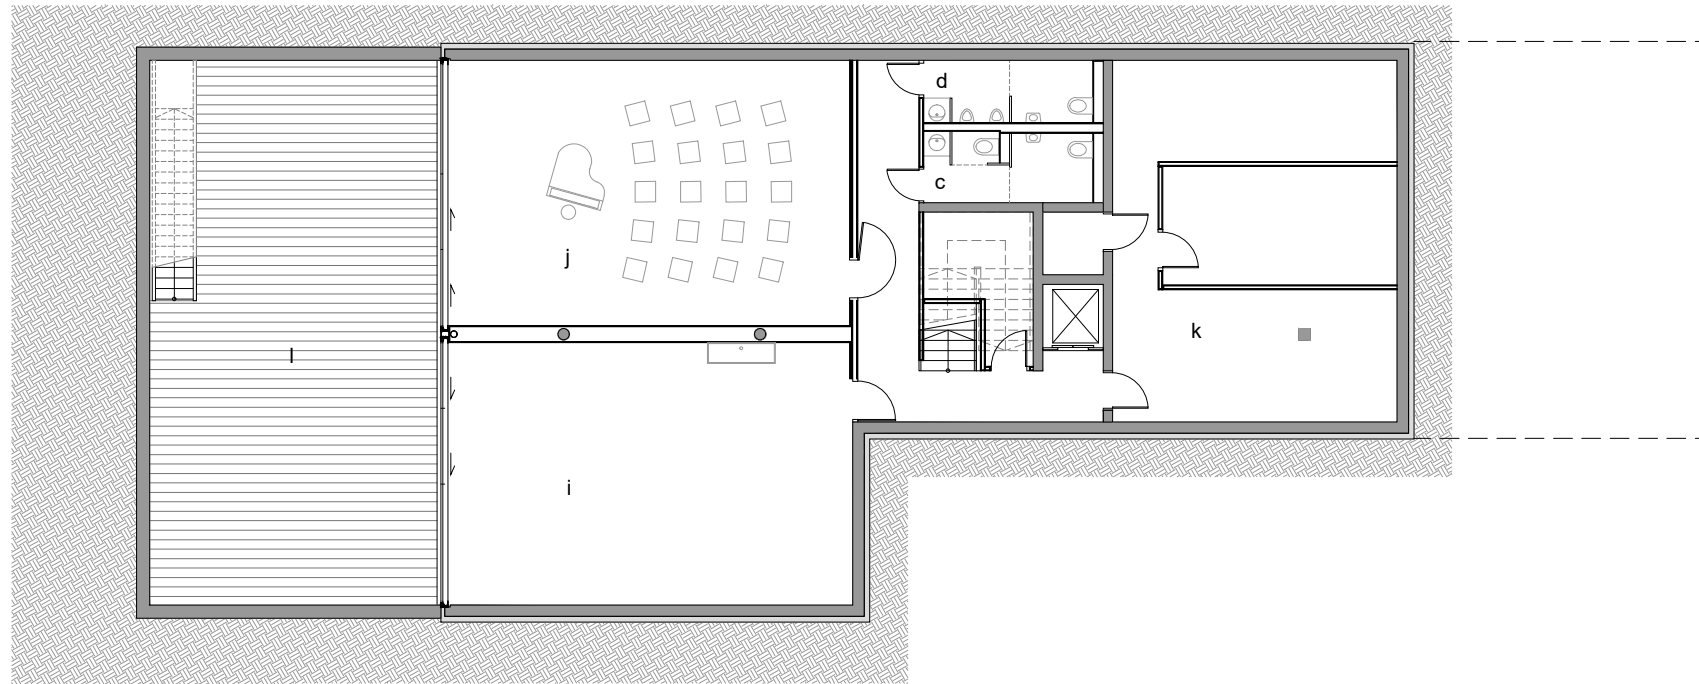

- 1 Aussenbereich
- 2 Tickets/Garderobe
- 3 Ausgang Regie/Wohnung
- 4 Besucher WCs
- 5 Foyer
- 6 Bar
- 7 Hinterbühne
- 8 Theatersaal
- 9 Bühne
- 10 Lager Requisiten
- 11 Geschäftslokal
- 12 Chambre de Passage
- 13 Wohnung Schulwart
- 14 Künstlergarderoben
- 15 Saalregie
- 16 Haustechnik