


Prospetto principale su Piazza Falconieri

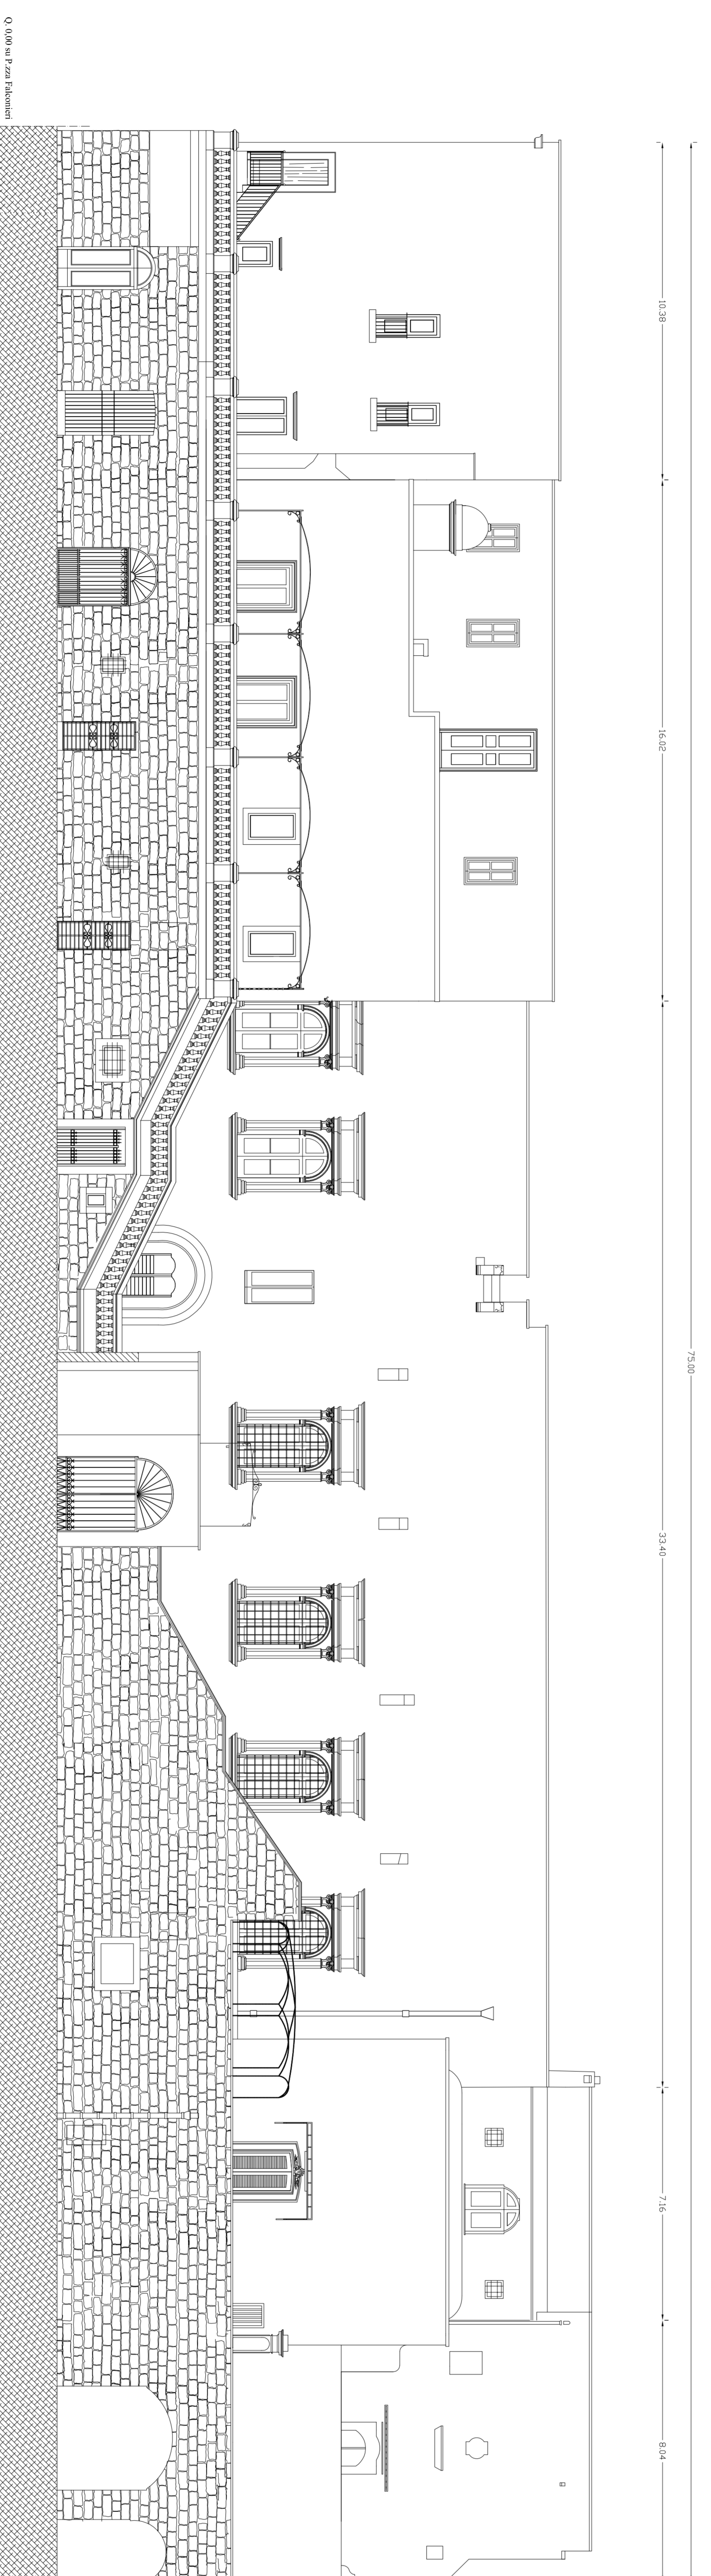

Prospetto dal giardino



Comune di
Monteroni di Lecce

Palazzo Baronale "Lopez y Royo"

Progetto di consolidamento, restauro
e rifunzionalizzazione

PROGETTO DEFINITIVO

PROGETTO DEFINITIVO	Elaborato N°	43
Oggetto:	Scala	1:100
Progetto di restauro e rifunzionalizzazione	Data	Maggio 2013
- Progetto principale e dal giardino	Rev.	---
Aggiornamento:	---	---
File:	43PR01.dwg	

PROGETTO DEFINITIVO

Gruppo di progettazione:
Ing. Arch. Massimo Di Stefano (responsabile)
Arch. Alessio Scuderi
Pg. Paolo Pirovano

Ing. Arch. Massimo Di Stefano (responsabile)
Arch. Alessio Scuderi
Pg. Paolo Pirovano