


# Piante Comparative

Pianta allo stato Passato  
Scala 1:25

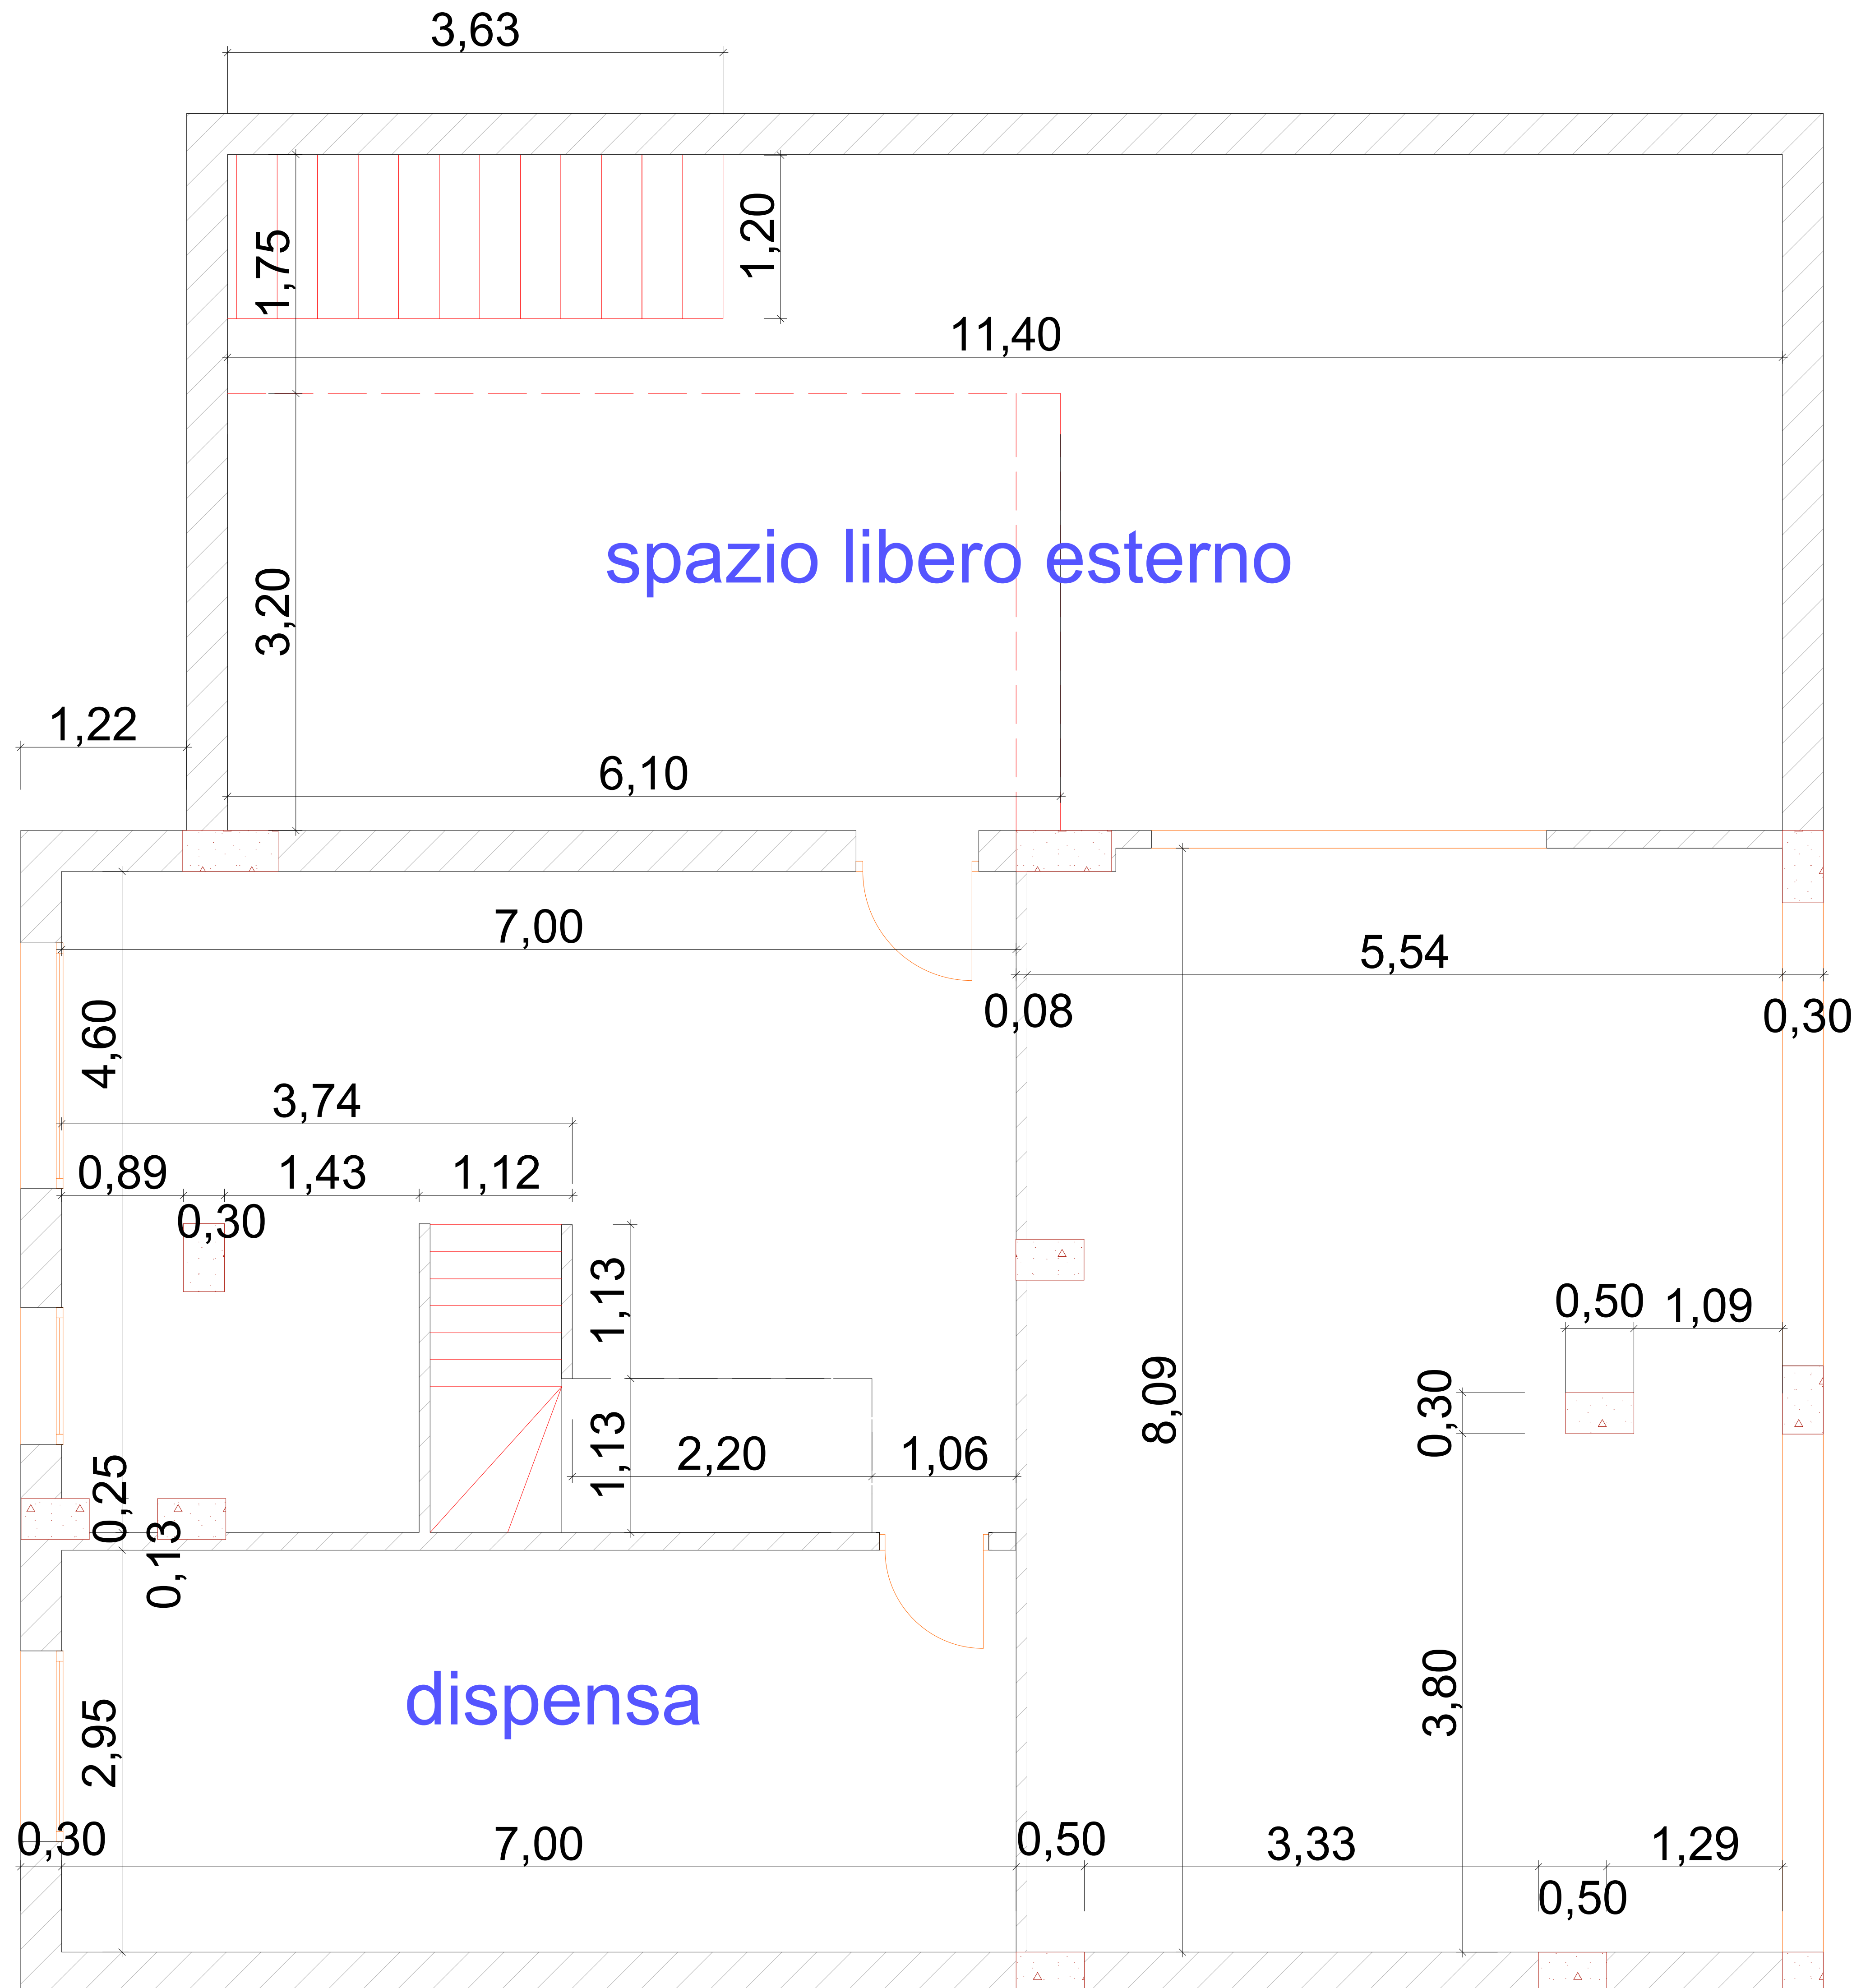

Pianta Ultimata  
rapp. 1:25

