


Legenda

n°Q	n°L	Linee e PL	Elenco Vie	n° e tipo di lampada	Numeraz. Pali
1	1		VIA F. III ROSSELLI, VIA P. NENNI, VIA S. PERTINI, VIA E. BERLINGUER, VIA G. PILO, VIA A. MORO, VIA PAOLO VI, VIA G. AMENDOLA, VIA A. GRAMSCI, C.SO V. EMANUELE III	n. 04 - 36 LED (55 W) n. 66 - 48 LED (75 W)	dal N° 001 - al N° 070
	2		VIA G. AMENDOLA, VIA A. GRAMSCI, C.SO V. EMANUELE III,	n. 21 - 48 LED (75 W) n. 09 - 60 LED (95 W) n. 08 - 36 LED (55 W)	dal N° 071 - al N° 100
2	1		VIA FALCONE E BORSELLINO, C.SO V. EMANUELE III,	n. 12 - 60 LED (95 W)	dal N° 101 - al N° 119
	2		C.SO VITT. EMANUELE III	n. 10 - 60 LED (95 W)	dal N° 120 - al N° 129

Totale 129 Apparecchi Illuminanti

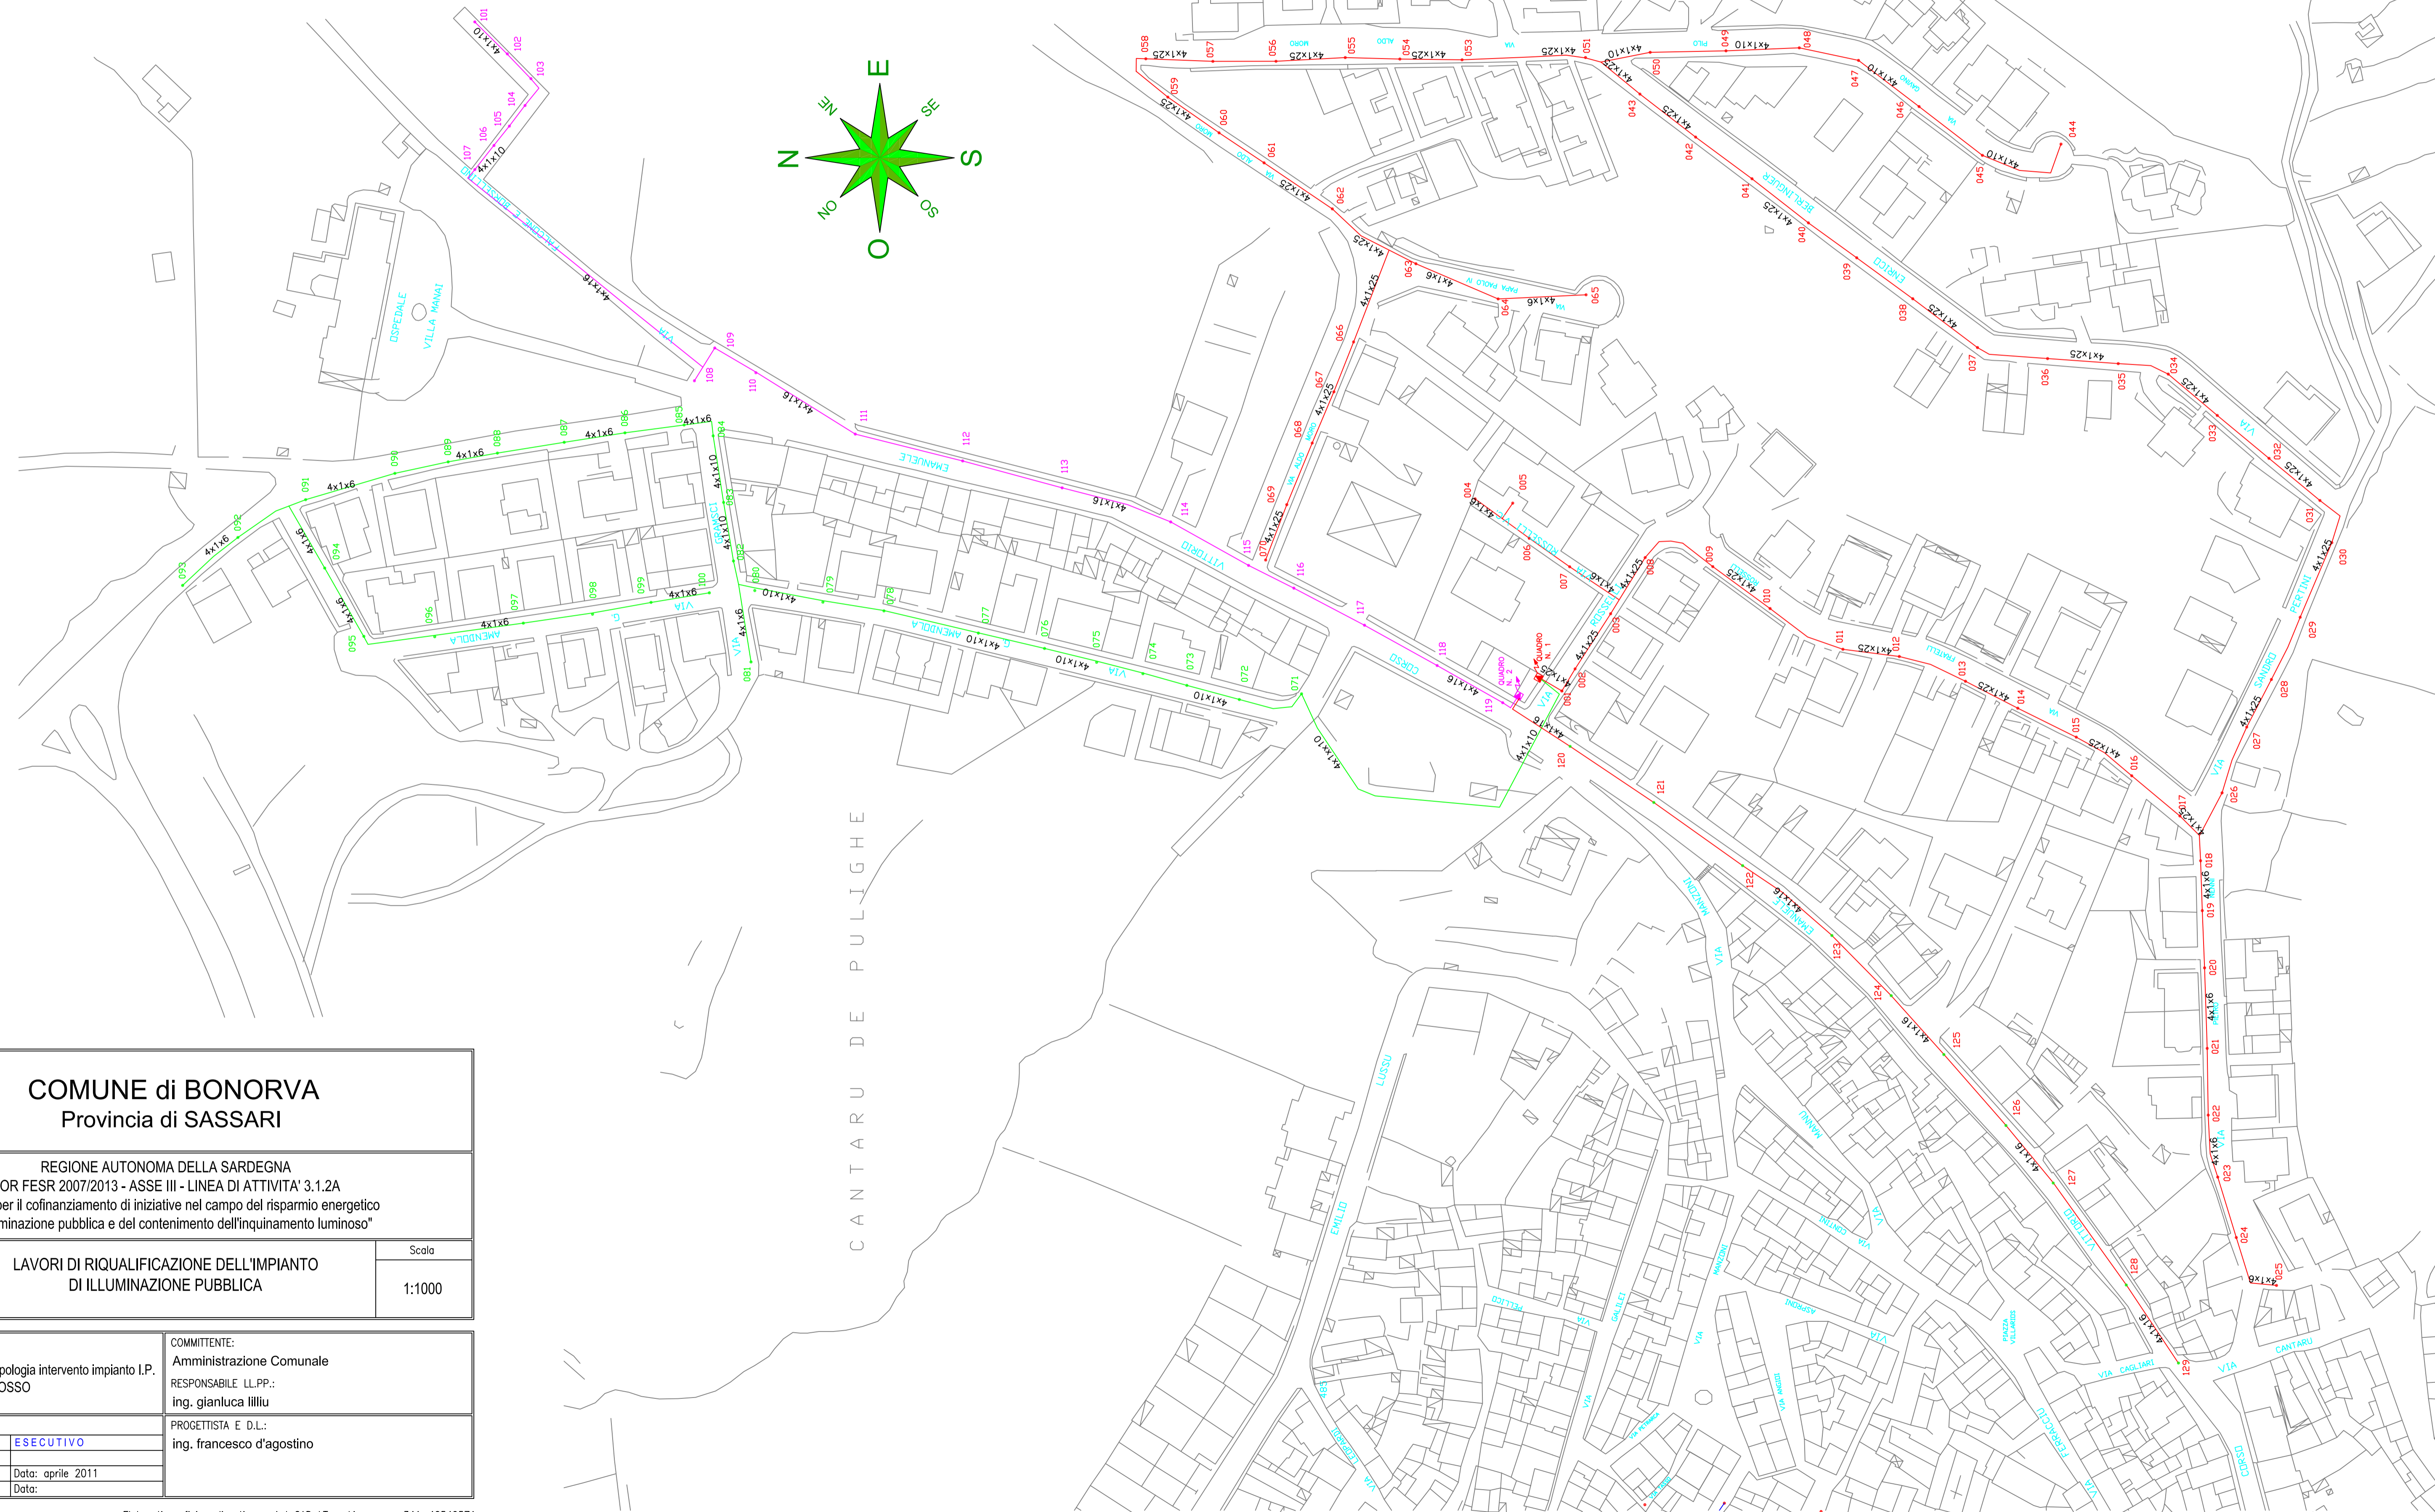

CANTARU DE PULIGHE

 COMUNE di BONORVA Provincia di SASSARI		
REGIONE AUTONOMA DELLA SARDEGNA POR FESR 2007/2013 - ASSE III - LINEA DI ATTIVITA' 3.1.2A "bando per il cofinanziamento di iniziative nel campo del risparmio energetico dell'illuminazione pubblica e del contenimento dell'inquinamento luminoso"		
Tavola	LAVORI DI RIQUALIFICAZIONE DELL'IMPIANTO DI ILLUMINAZIONE PUBBLICA	Scala
2.4		1:1000
ELABORATO: PROGETTO: descrizione tipologia intervento impianto I.P. SETTORE ROSSO		COMMITTENTE: Amministrazione Comunale RESPONSABILE LL.PP.: ing. gianluca Iilliu
Livello progettazione: ESECUTIVO		PROGETTISTA E D.L.: ing. francesco d'agostino
Presentazione	Data: aprile 2011	
Aggiornamento	Data:	