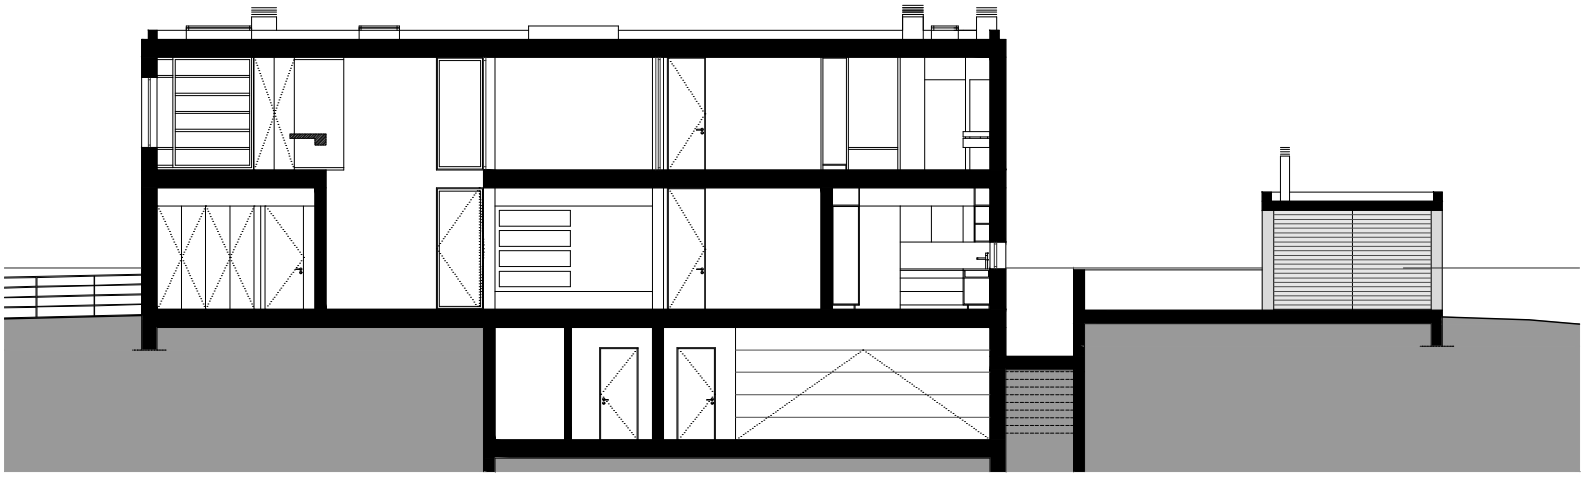

CORTE 2

0 1 5m