REALIZZATO CON UN PRODOTTO AUTODESK VERSIONE PER STUDENTI

PIANTA PIANO PRIMO H= 2.55m

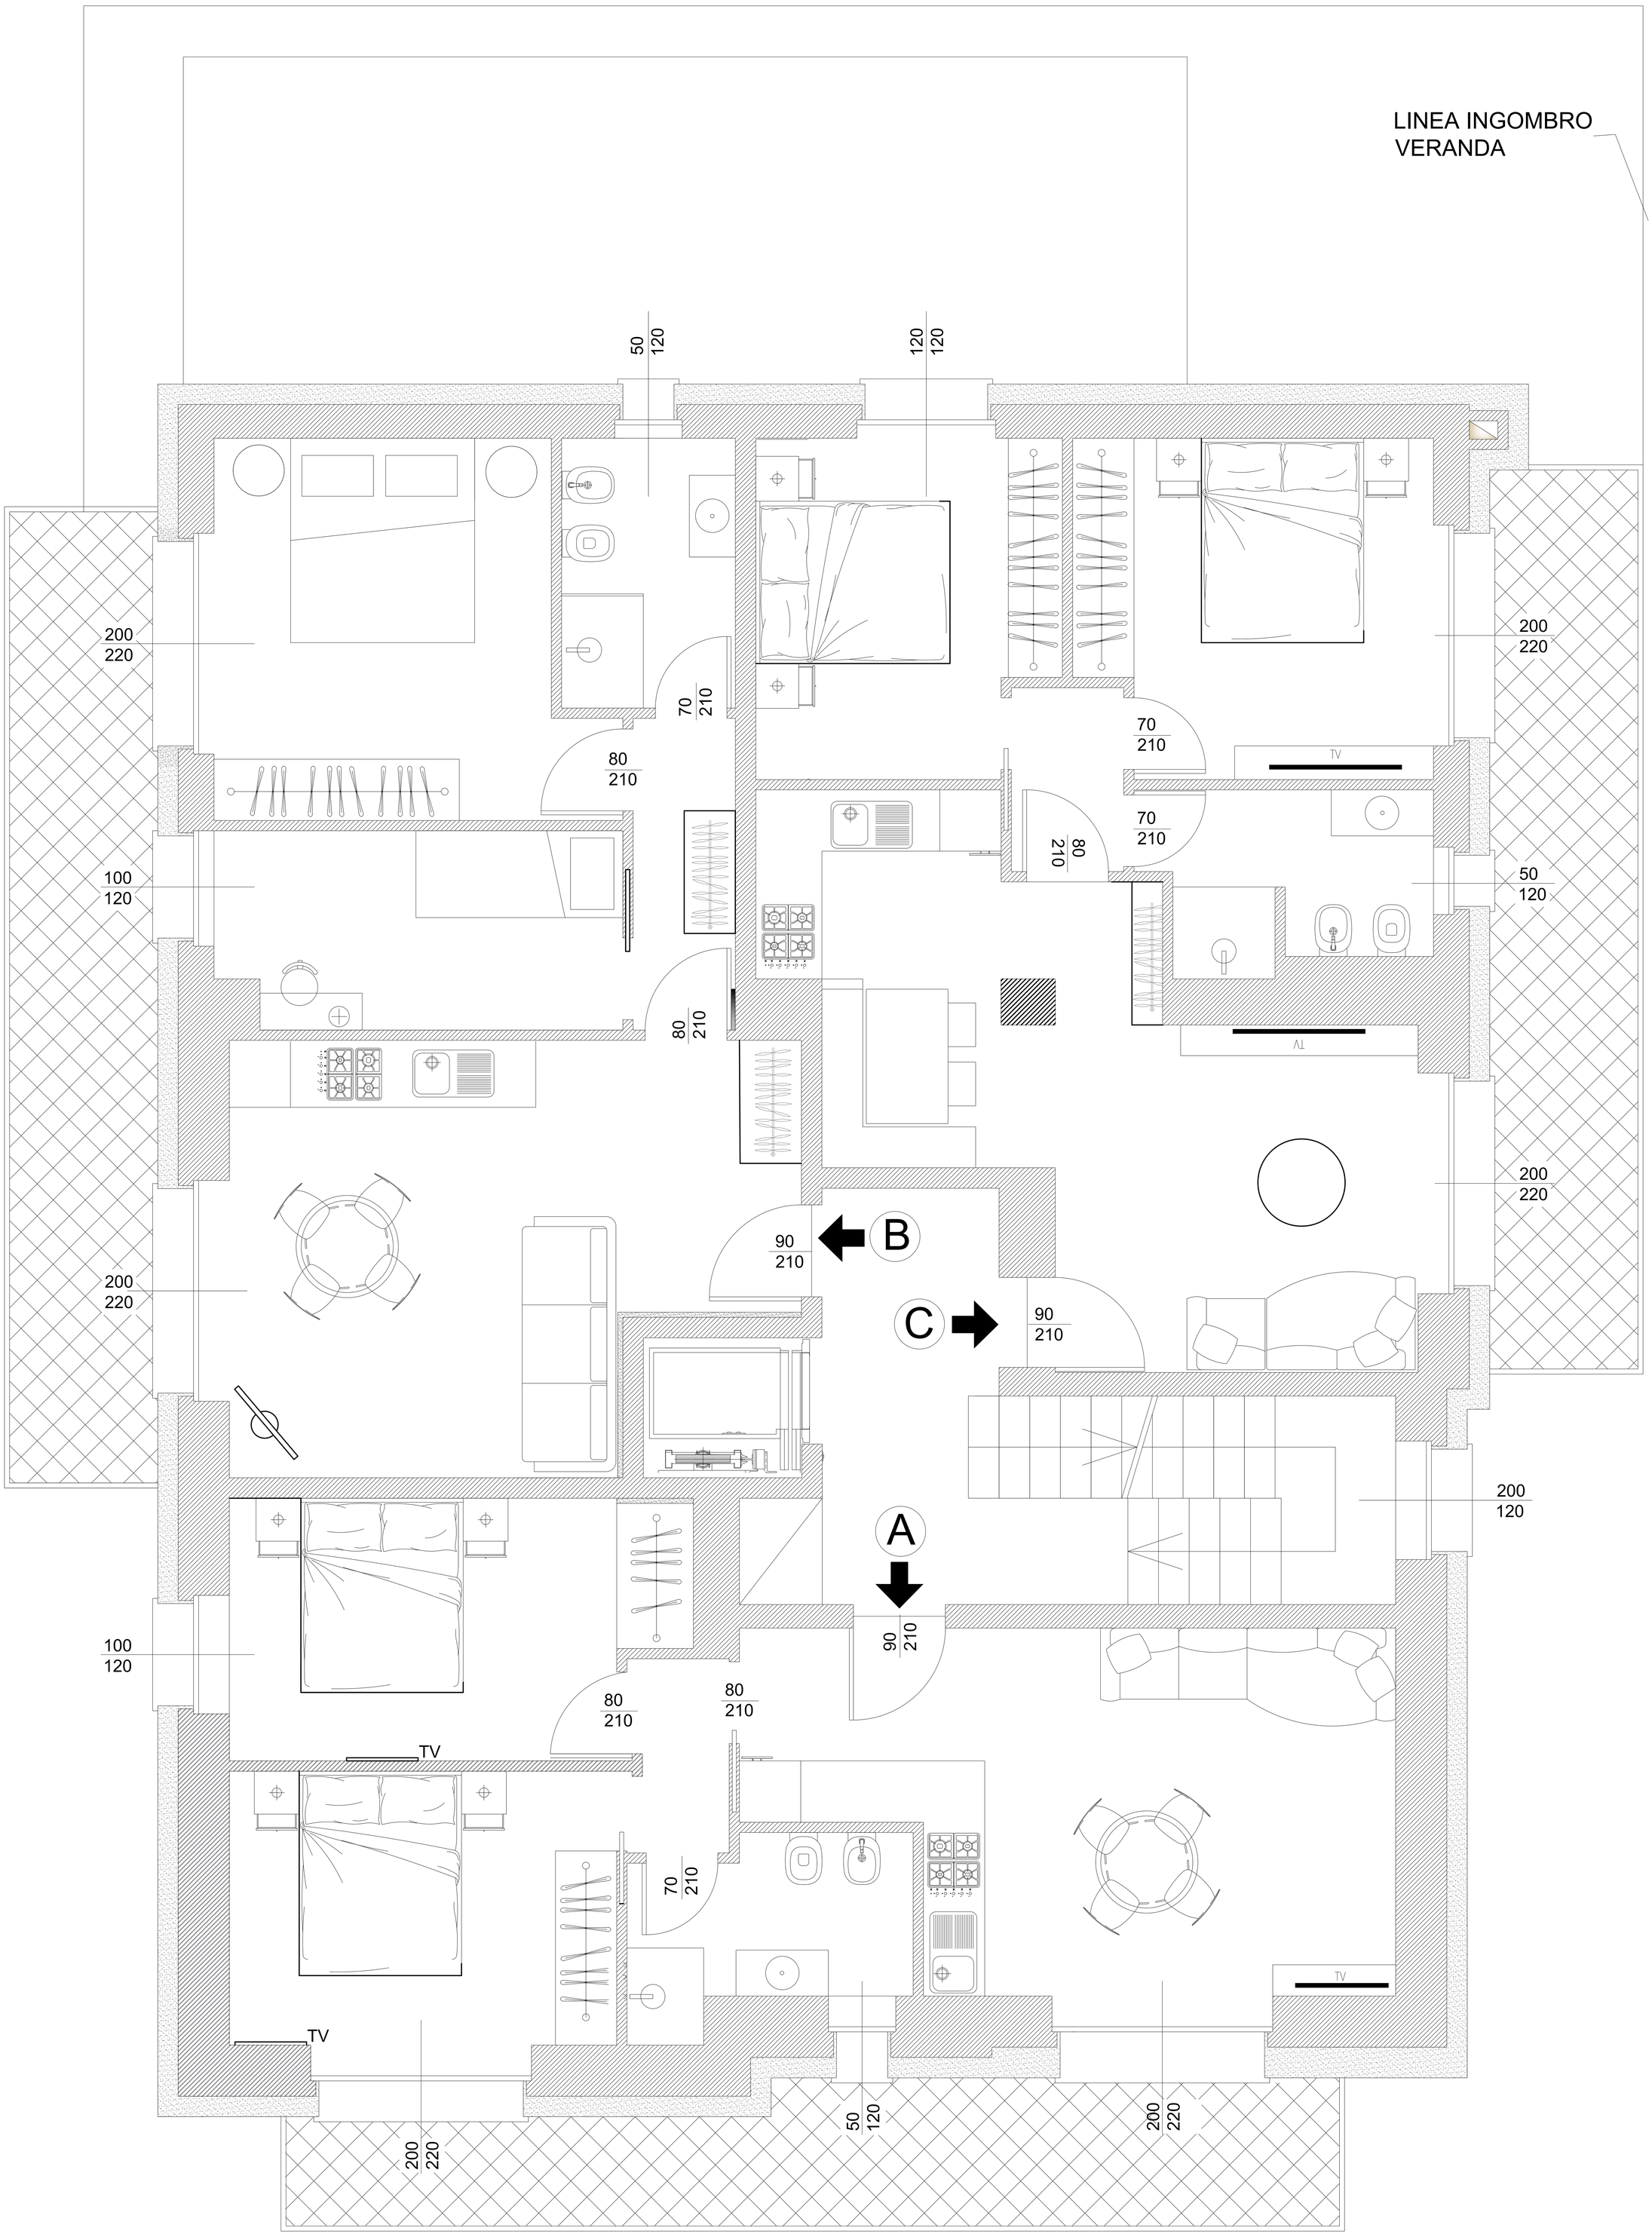

REALIZZATO CON UN PRODOTTO AUTODESK VERSIONE PER STUDENTI