



PROSPETTO OVEST

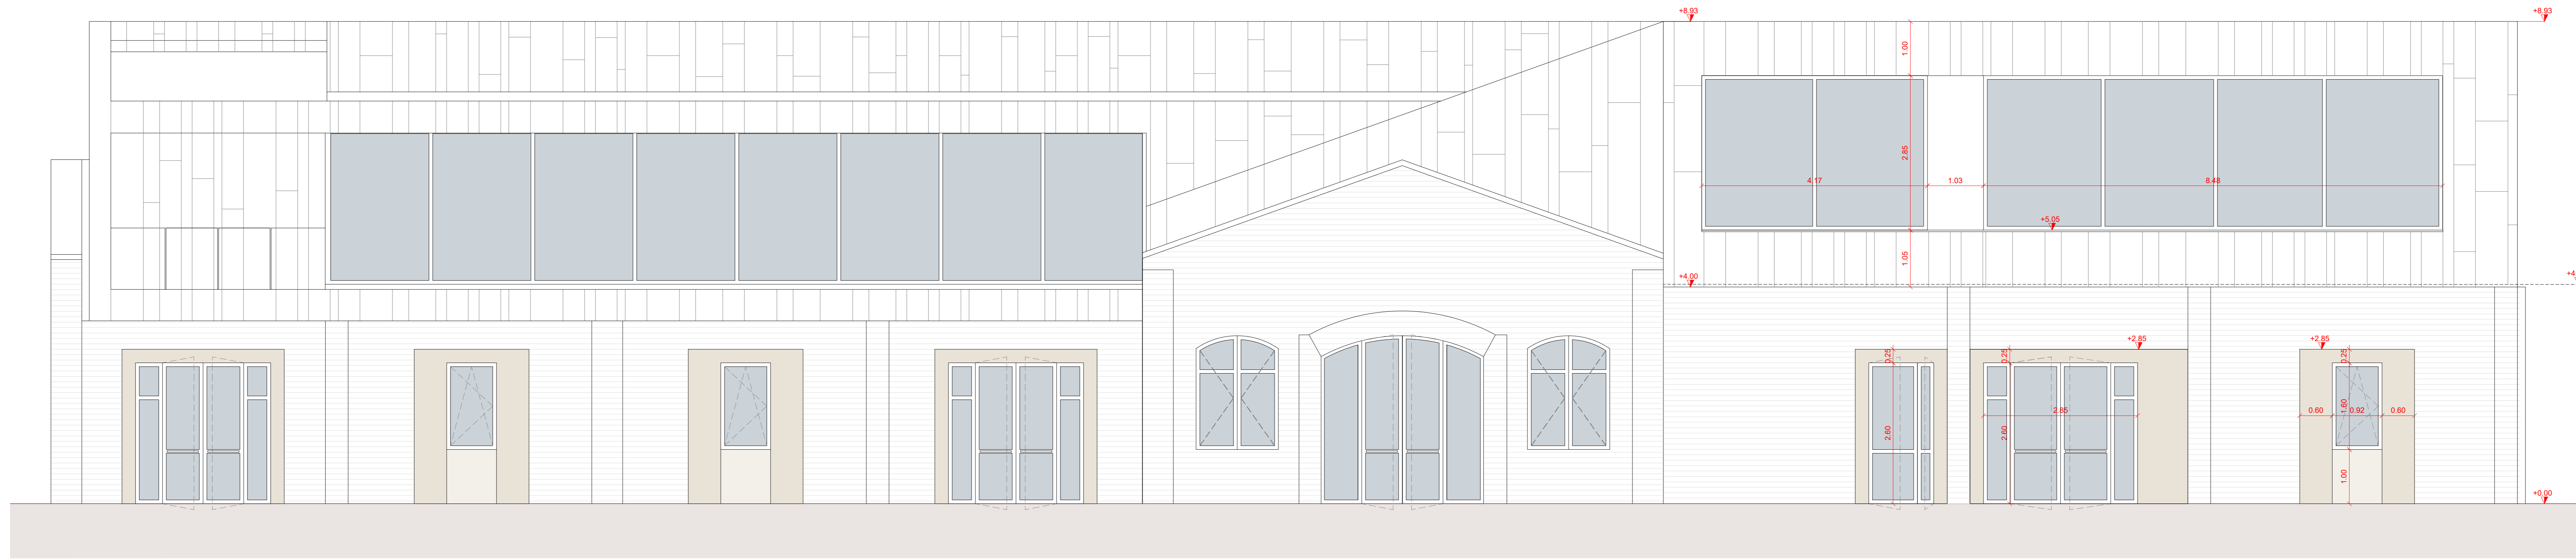

PROSPETTO EST

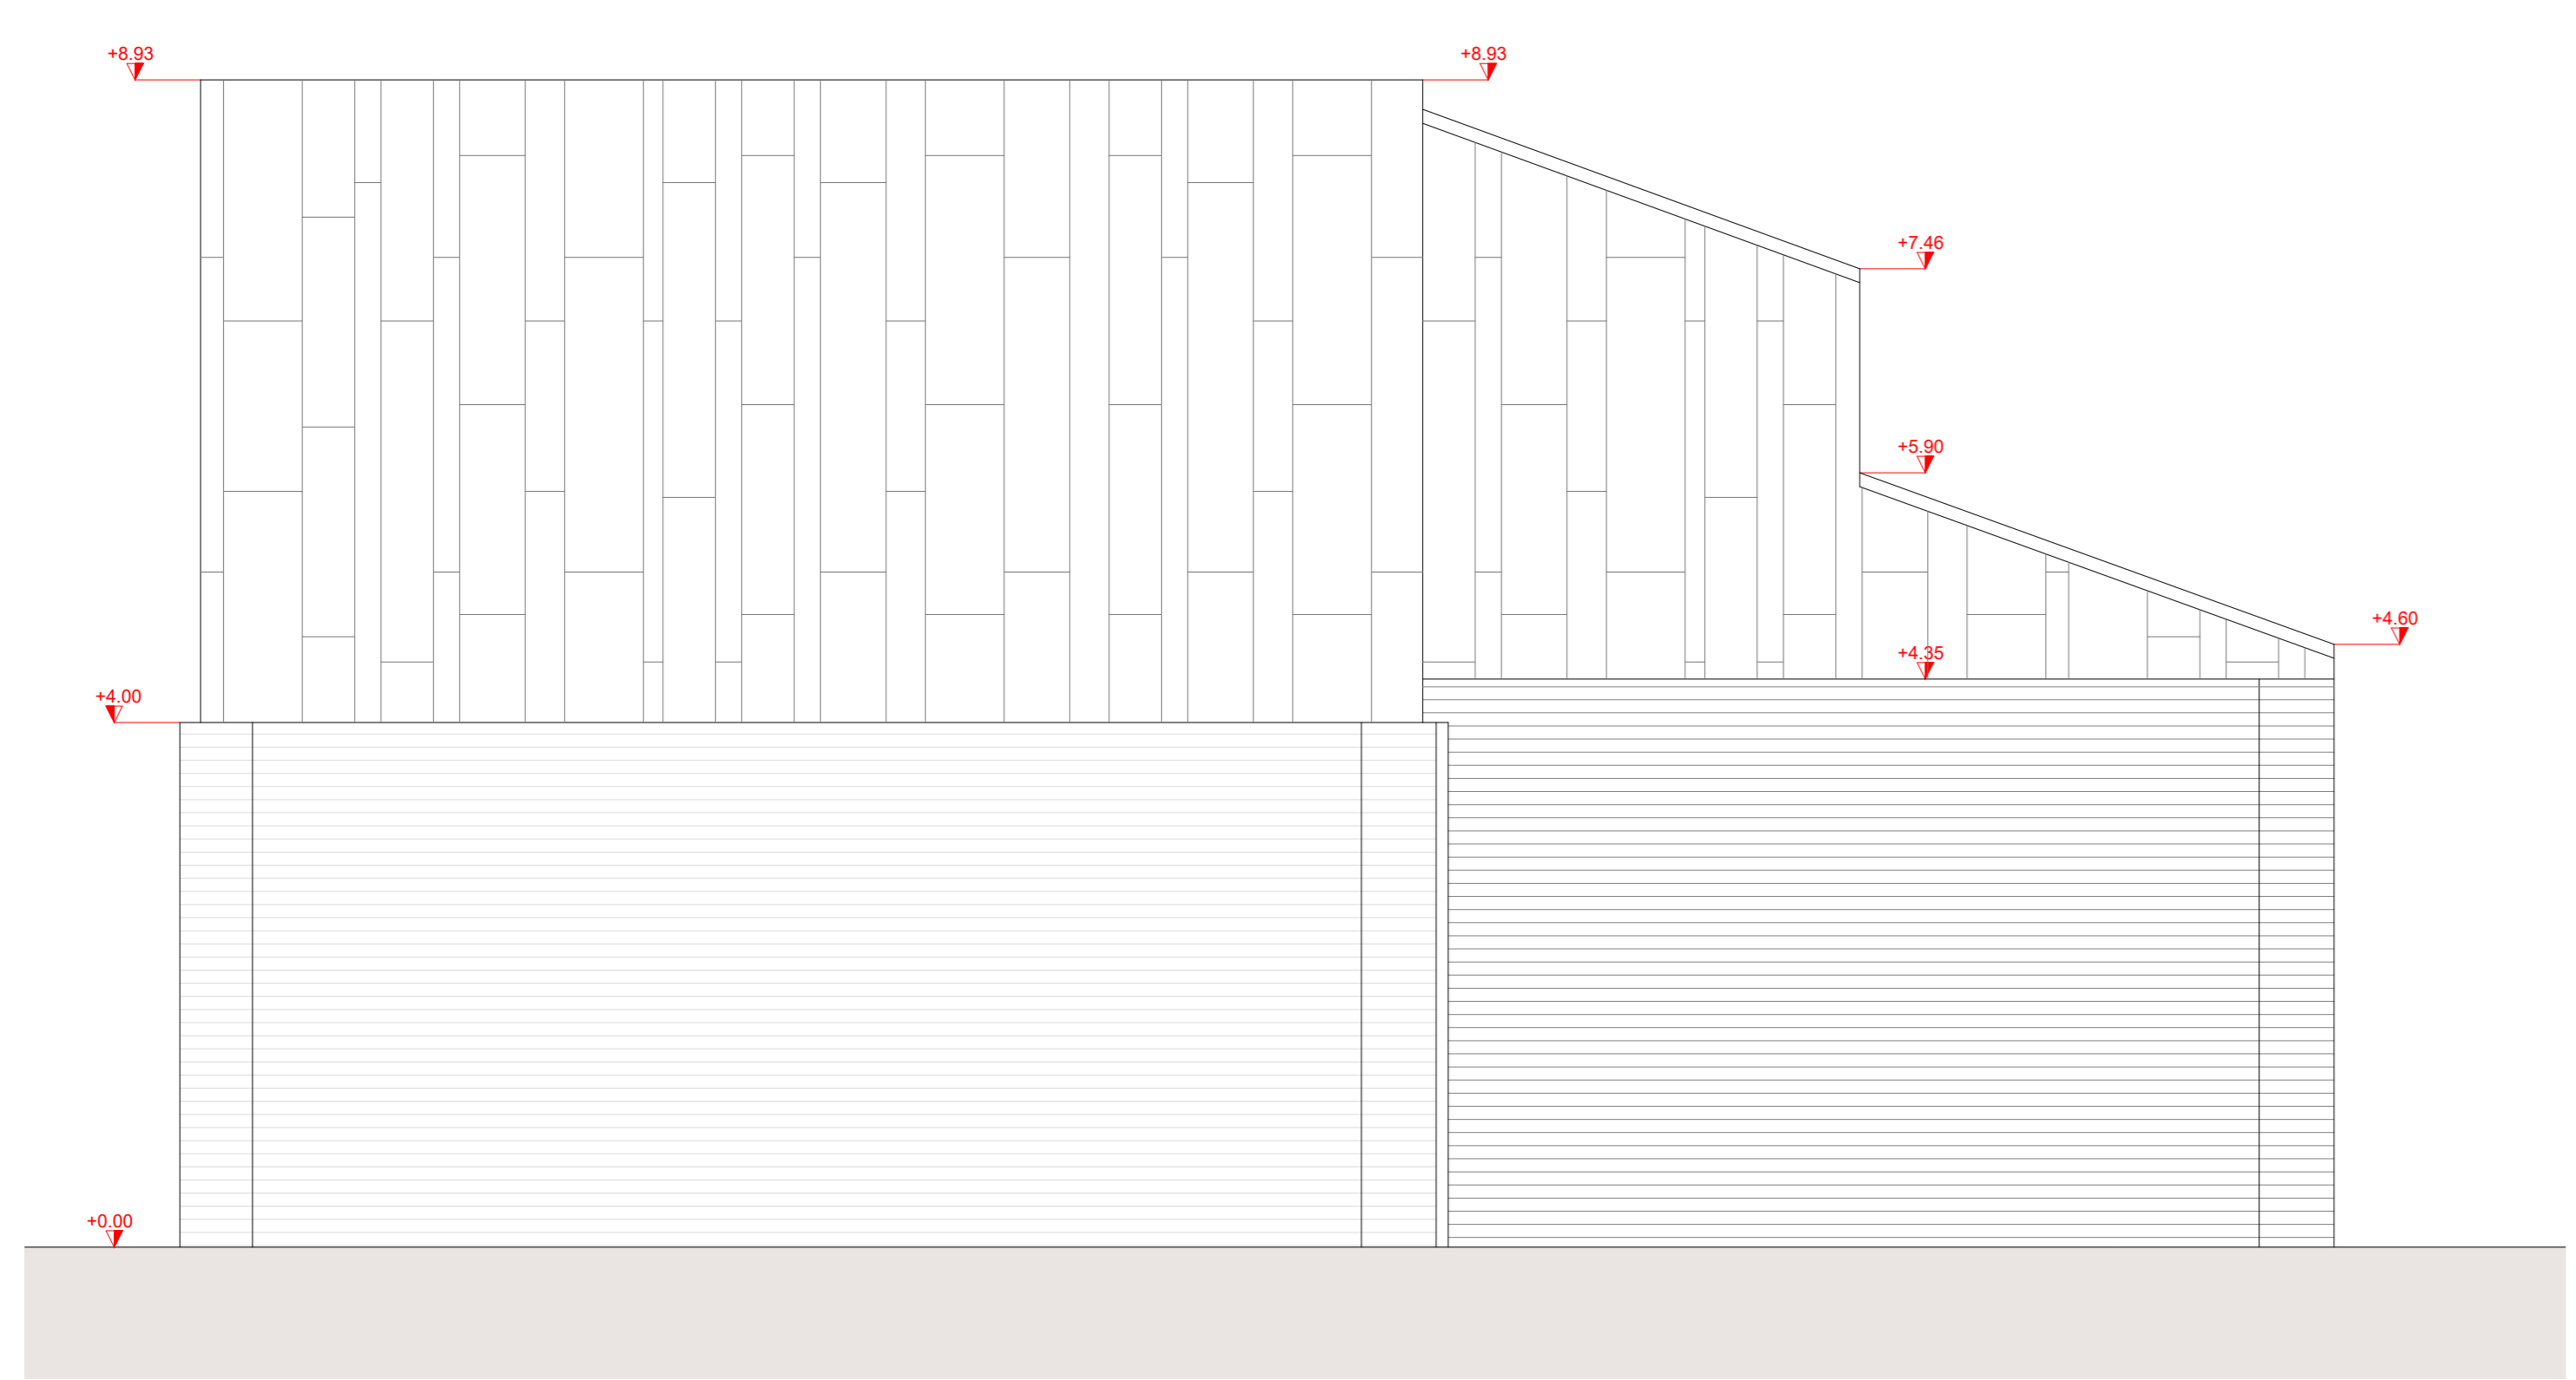

PROSPETTO NORD