
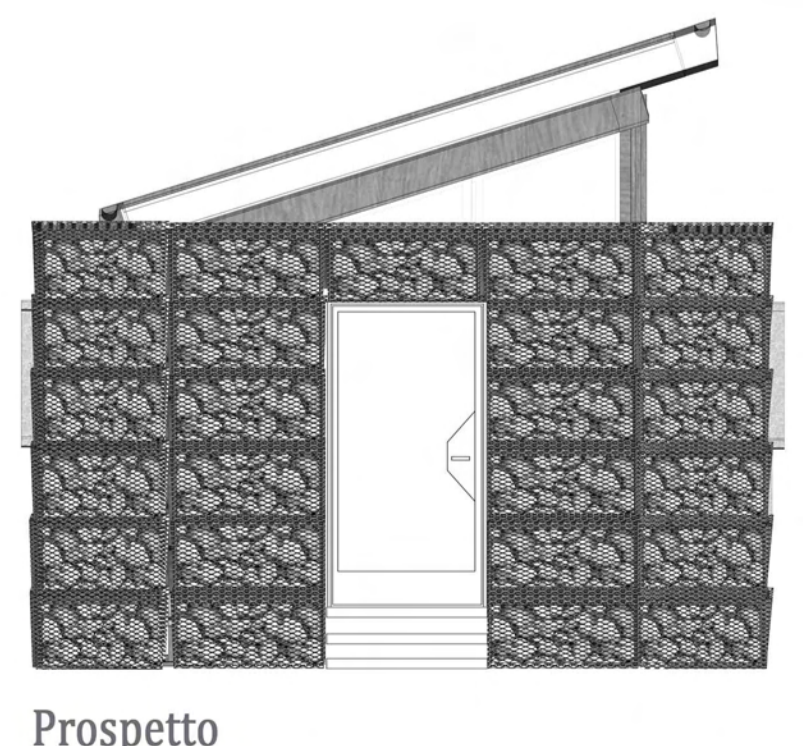
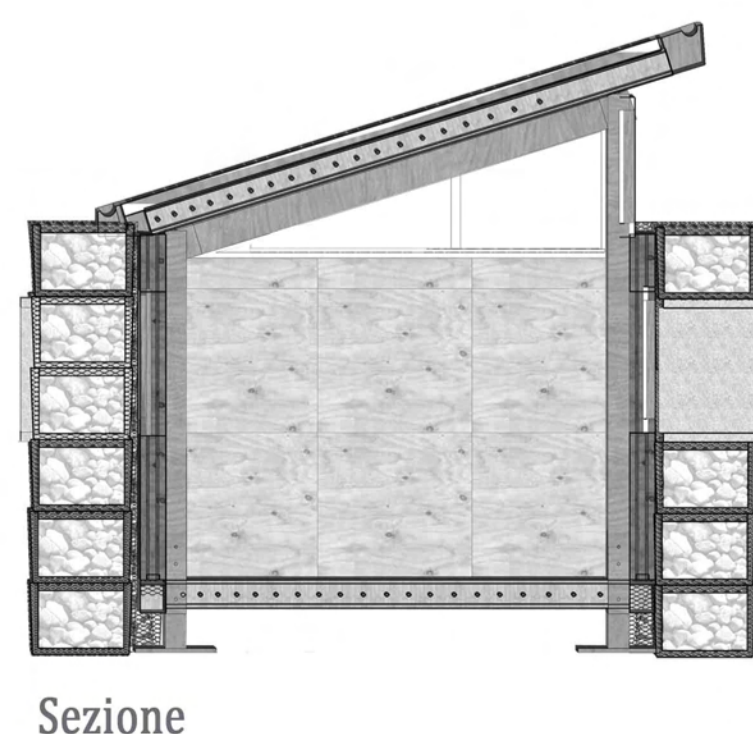
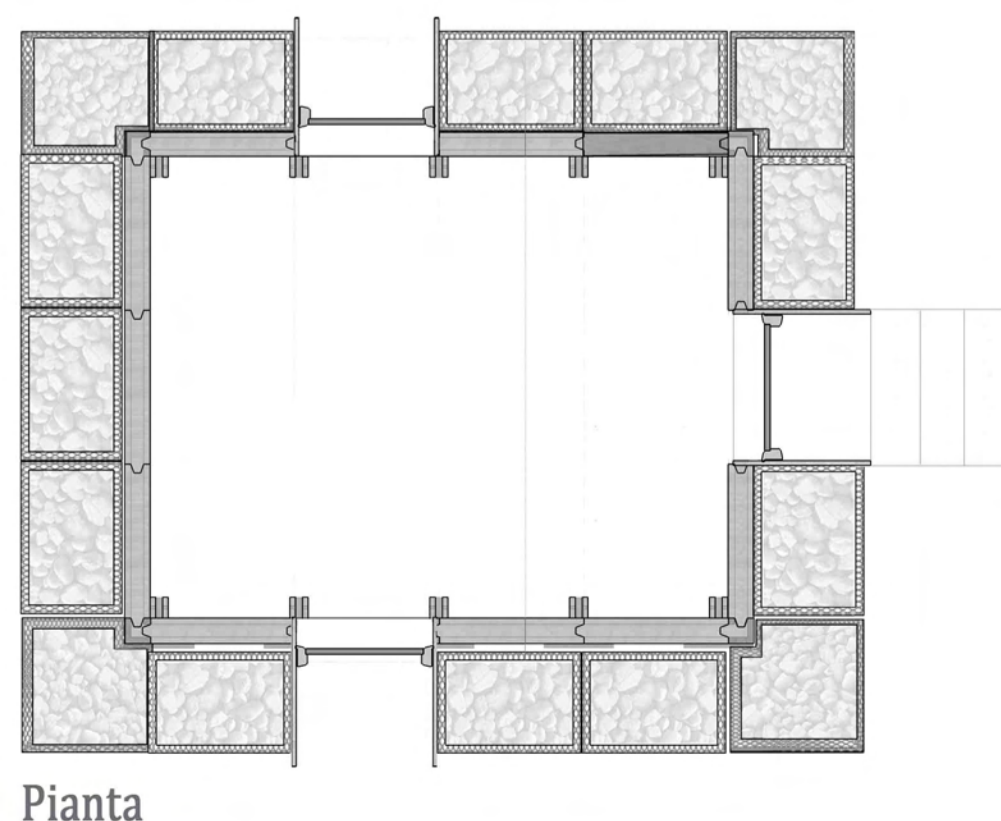
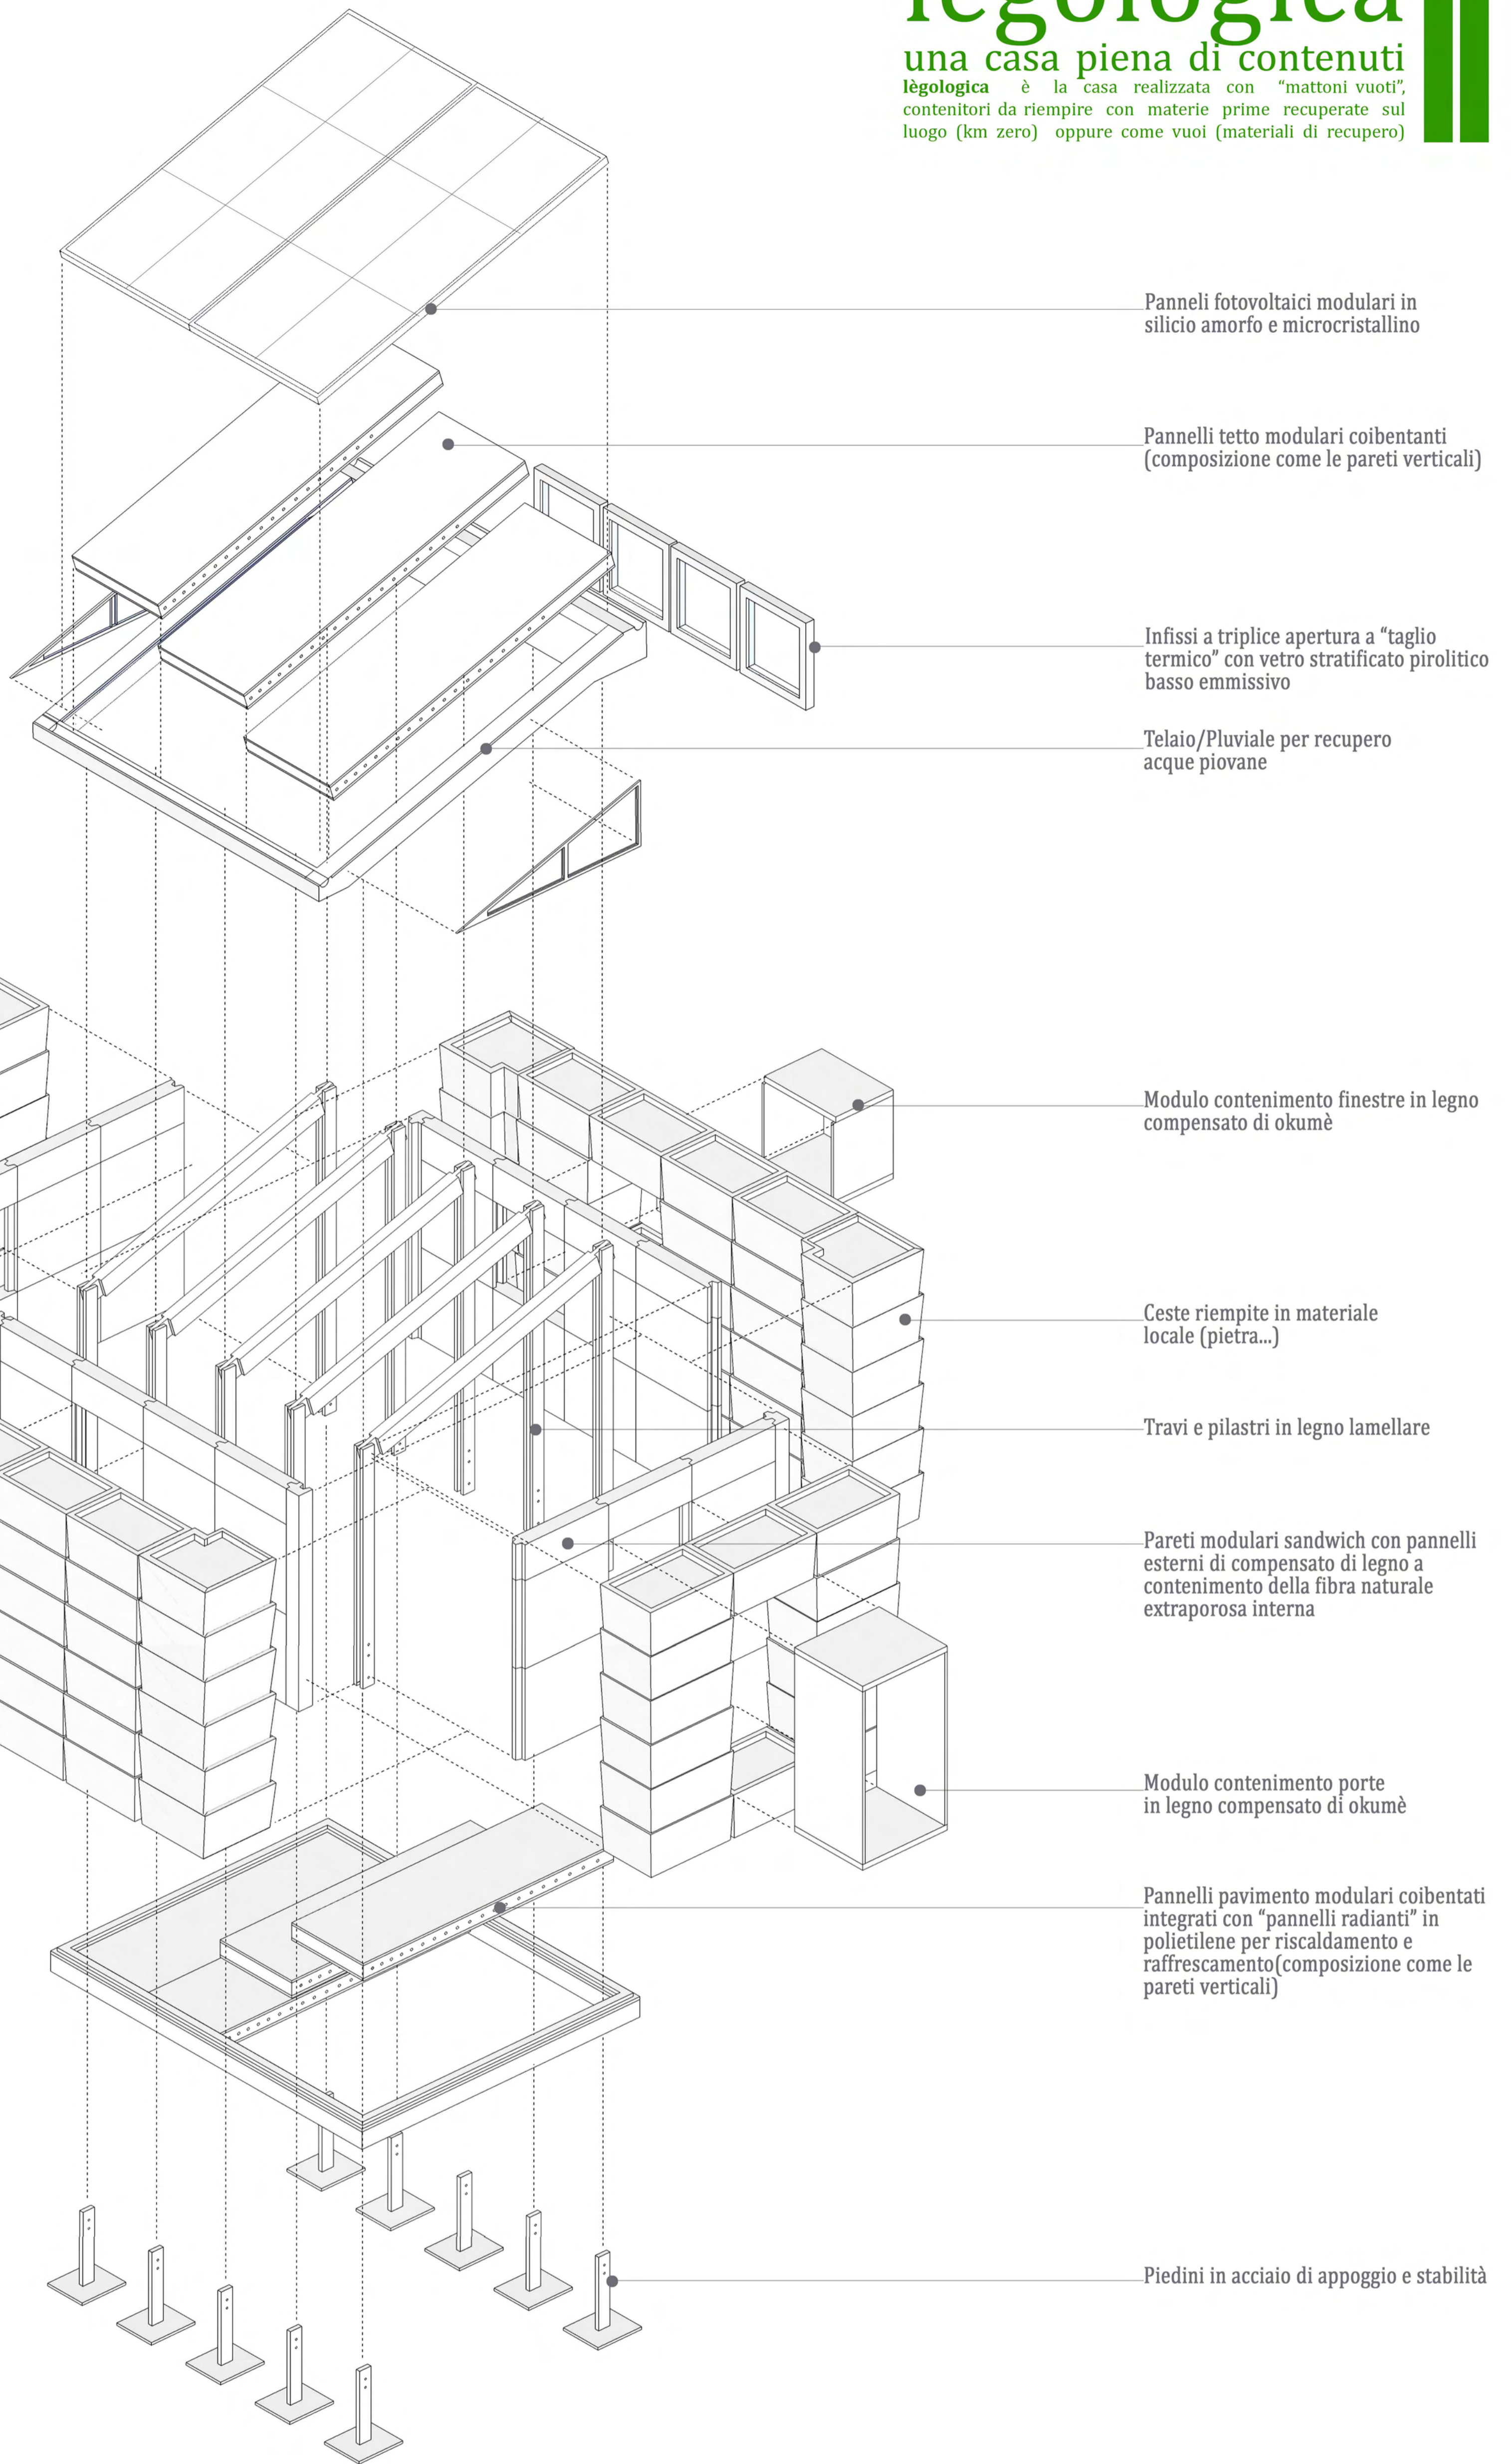
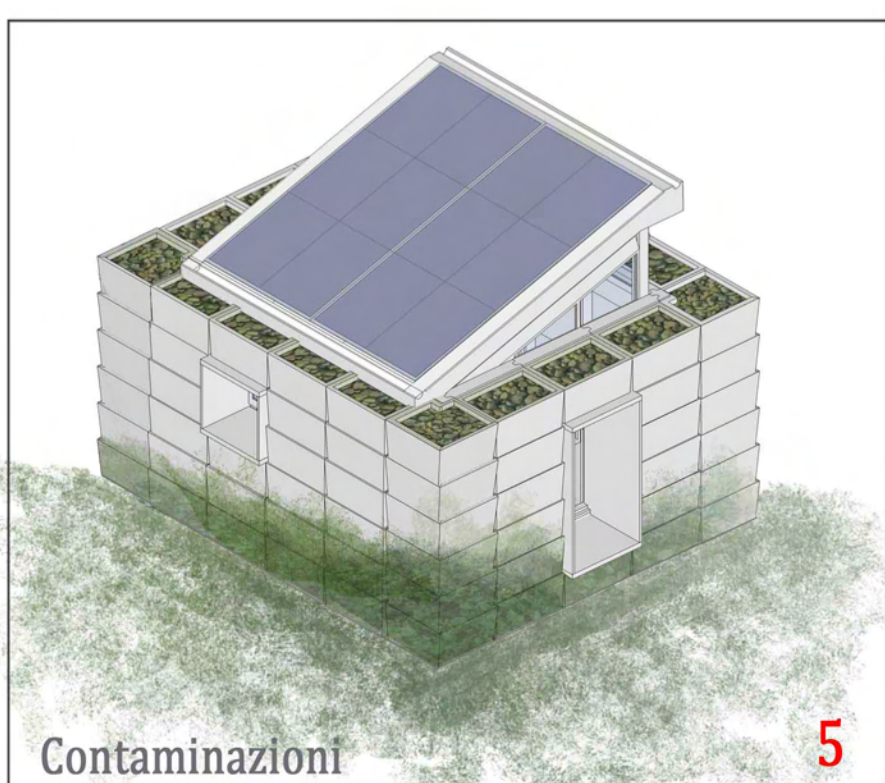
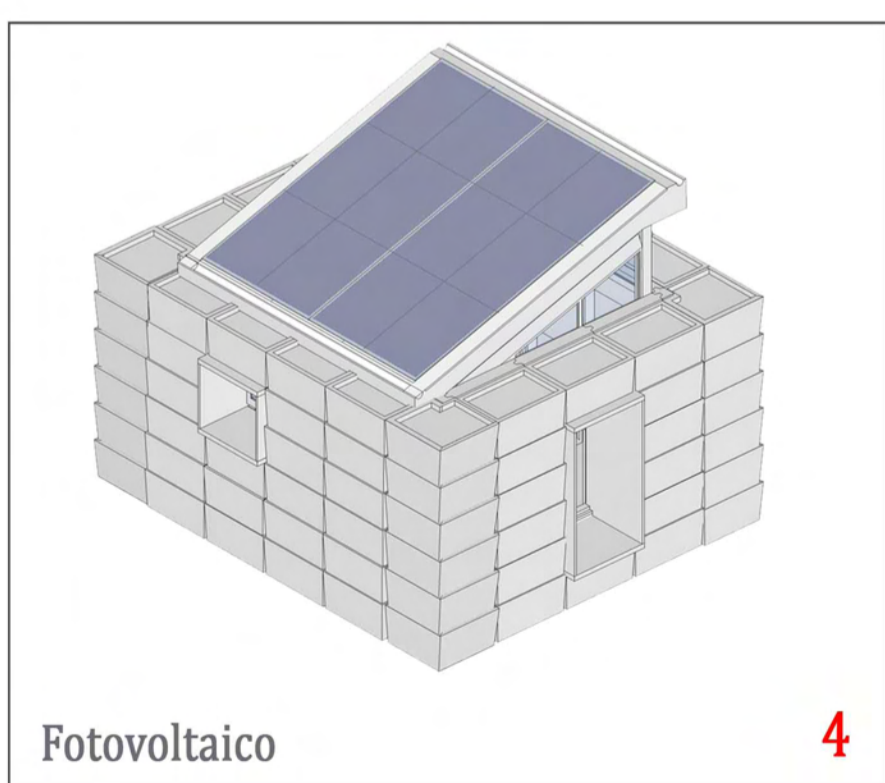
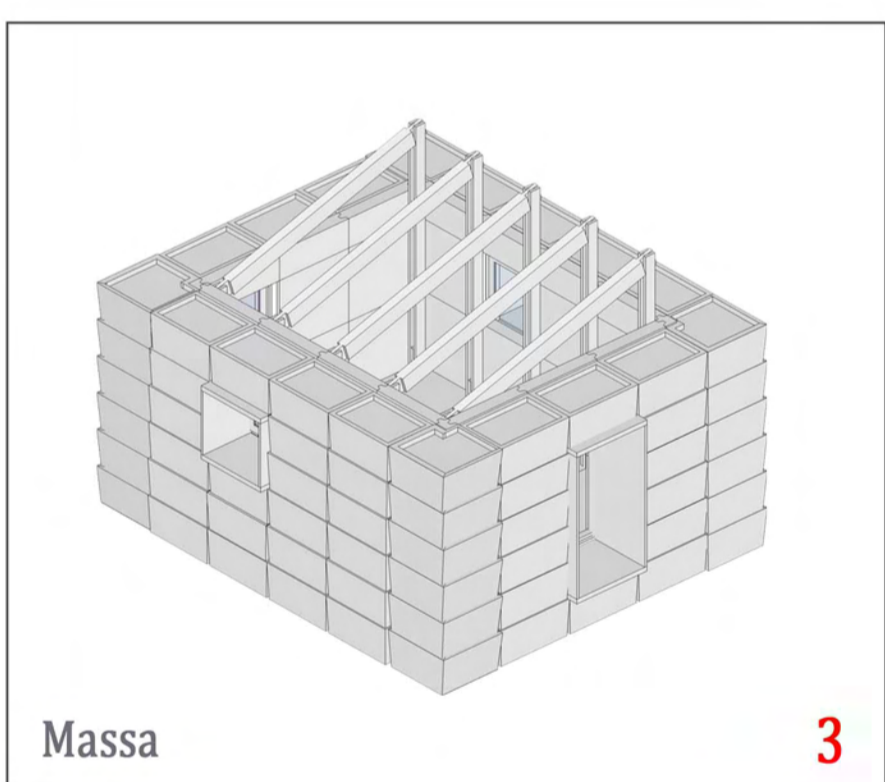
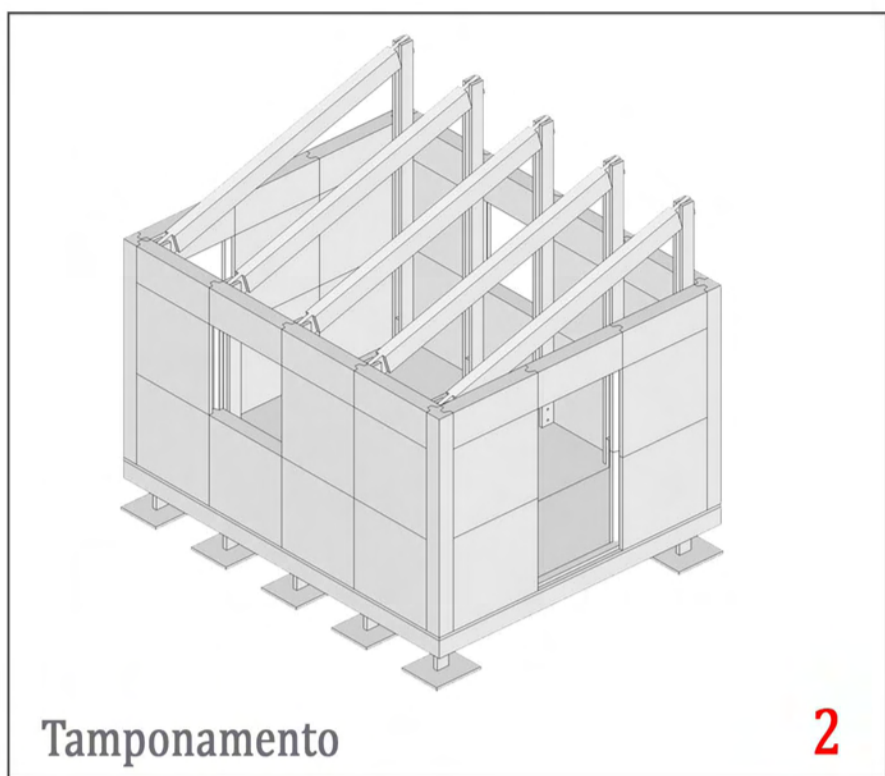


# lègologica

una casa piena di contenuti

lègologica è la casa realizzata con "mattoni vuoti", contenitori da riempire con materie prime recuperate sul luogo (km zero) oppure come vuoi (materiali di recupero)

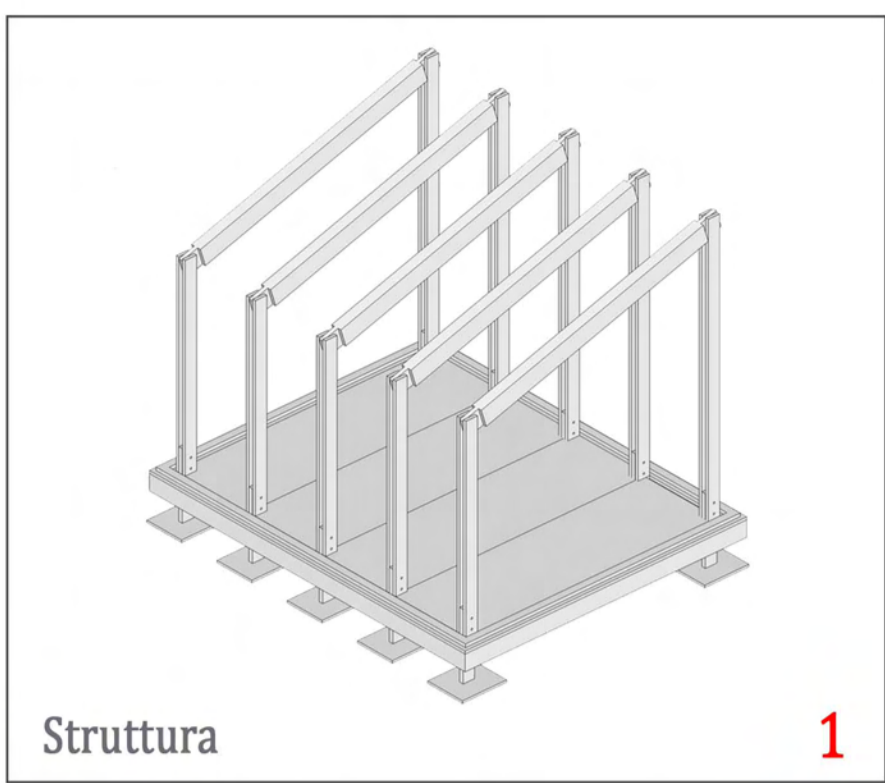

Pianta

Sezione

Prospetto