



SECCION S4

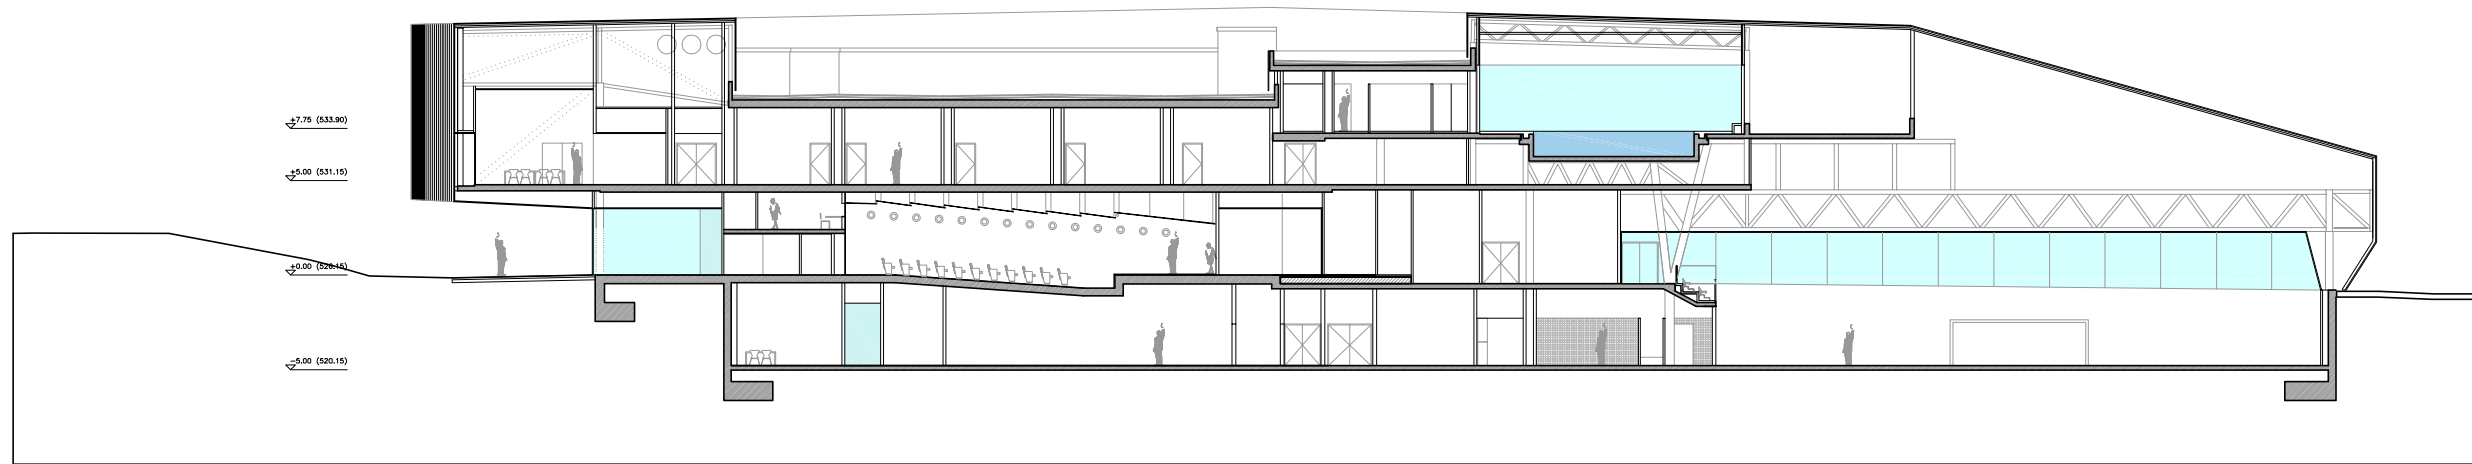

SECCION S5

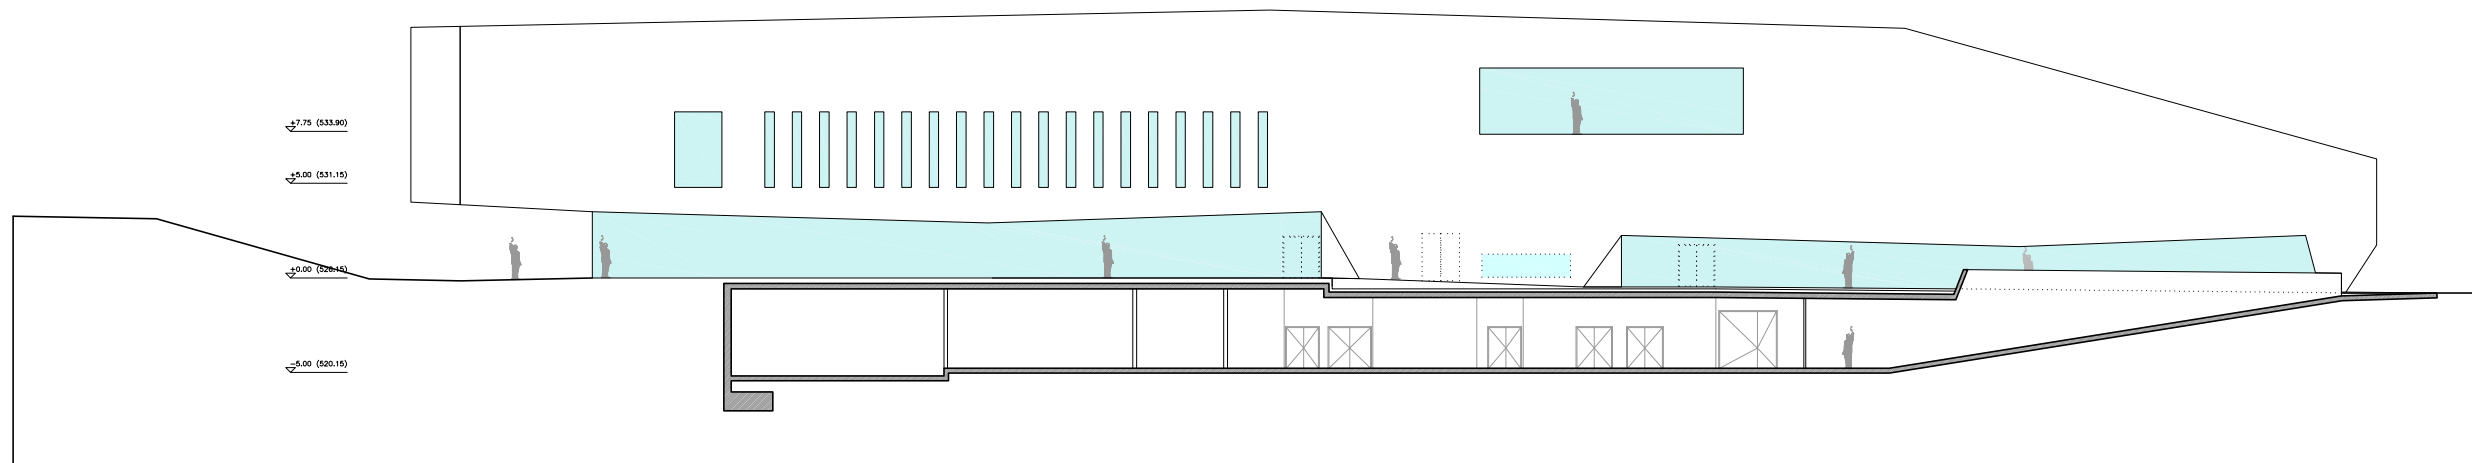

SECCION S6

