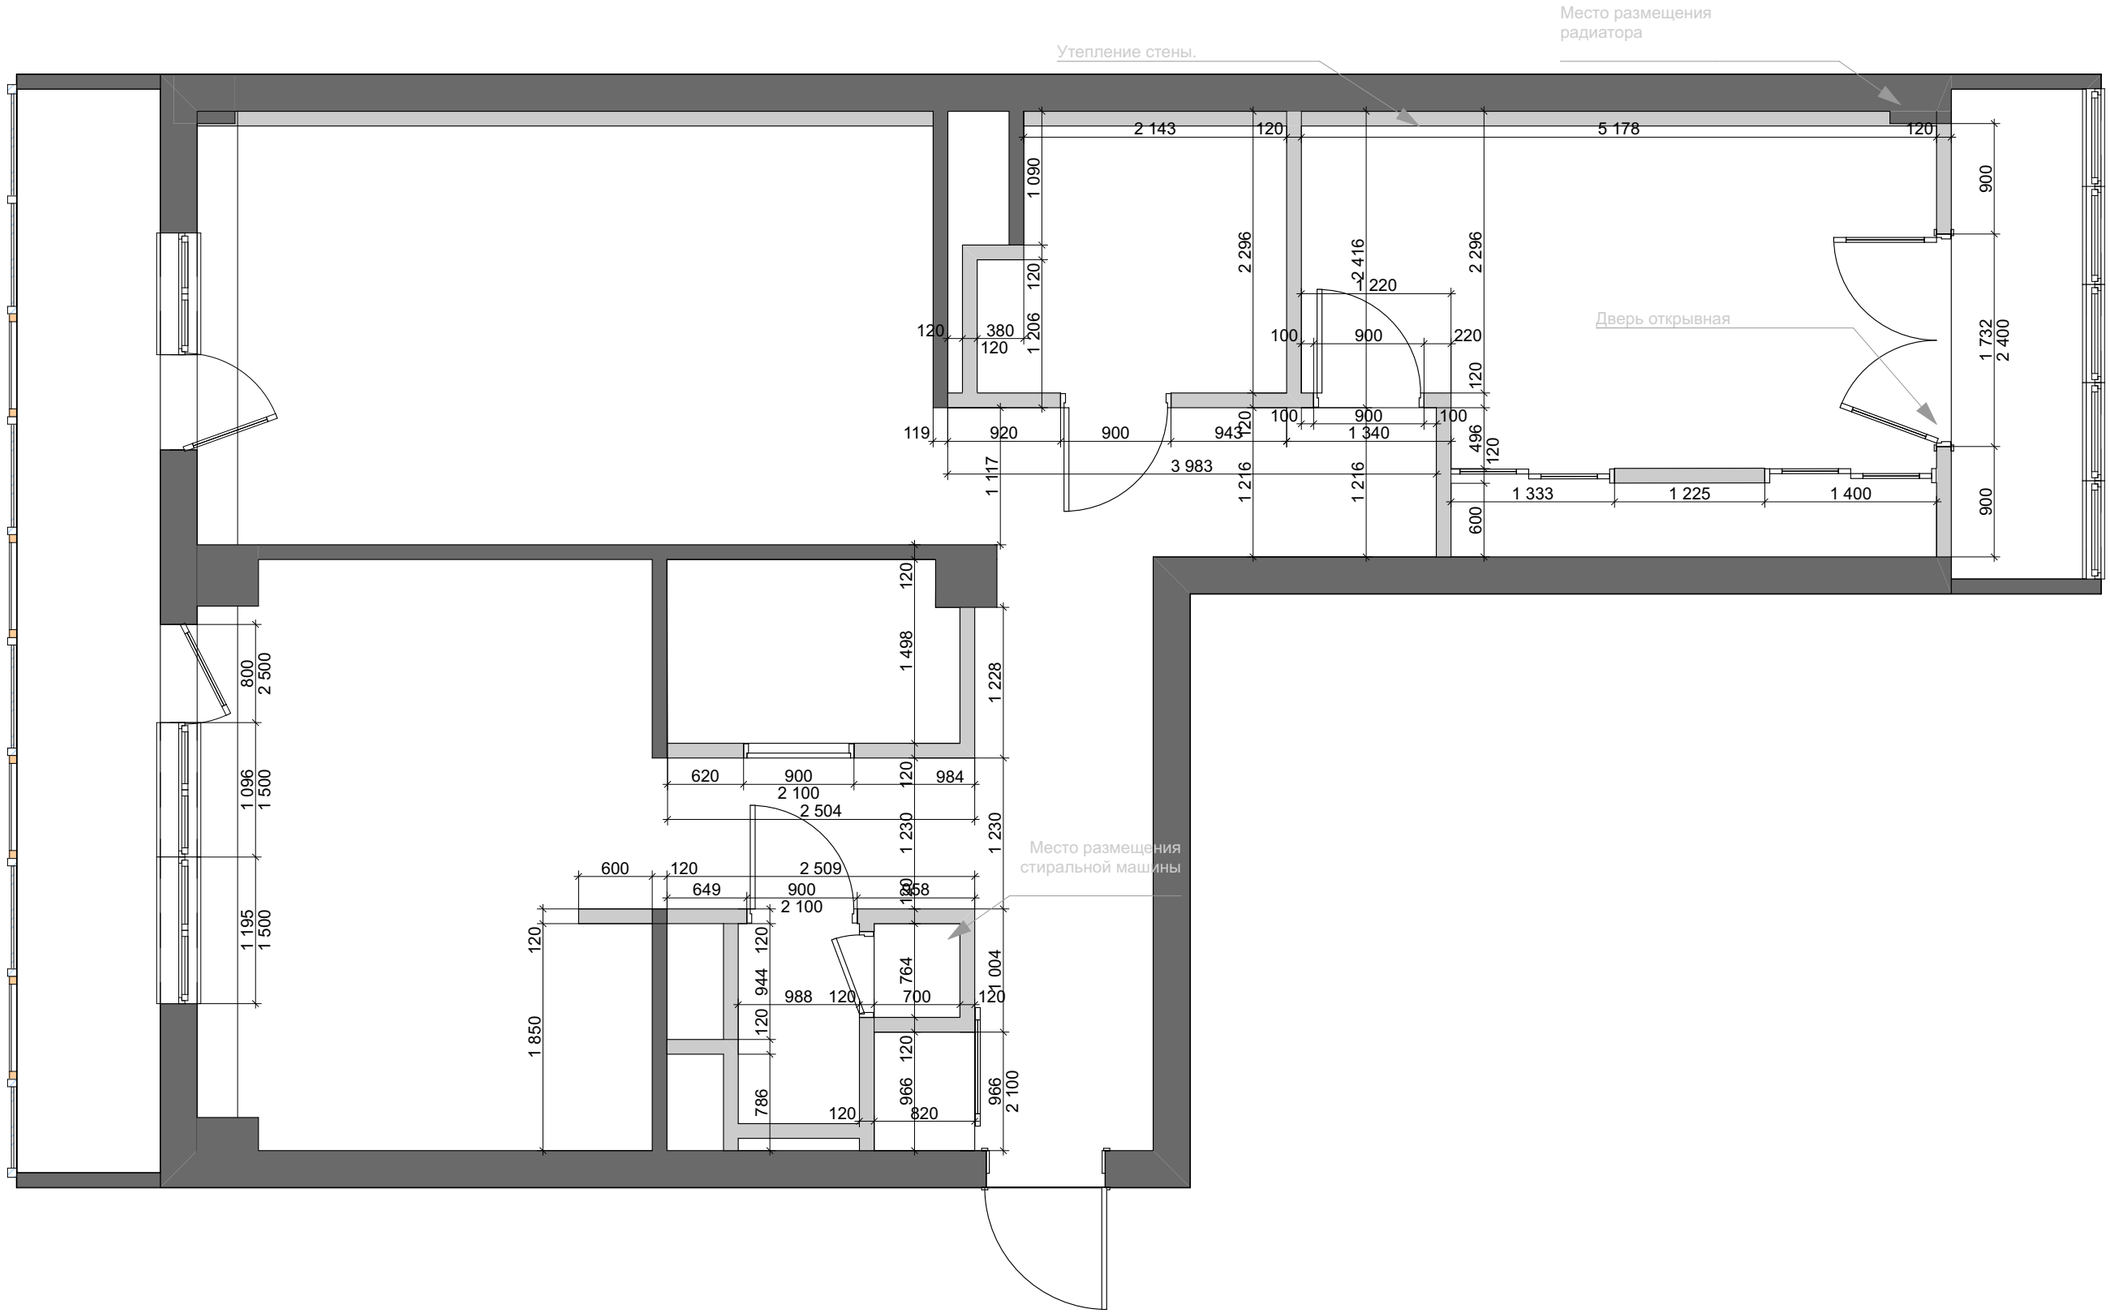
Место размещения радиатора
Утепление стены.
Дверь открывная
Место размещения стиральной машины
2 143
120
5 178
120
900
1 090
120
1 206
380
120
120
2 296
2 416
1 220
2 296
100
900
220
120
1 732
2 400
119
920
900
943
120
100
900
100
1 340
496
120
3 983
1 117
1 216
1 216
1 333
1 225
1 400
600
900
120
1 498
1 228
800
2 500
620
900
120
984
2 100
2 504
1 096
1 500
1 230
1 230
600
120
2 509
649
900
120
158
2 100
1 195
1 500
120
120
944
764
1 004
988
120
700
120
1 850
120
966
966
2 100
786
120
820