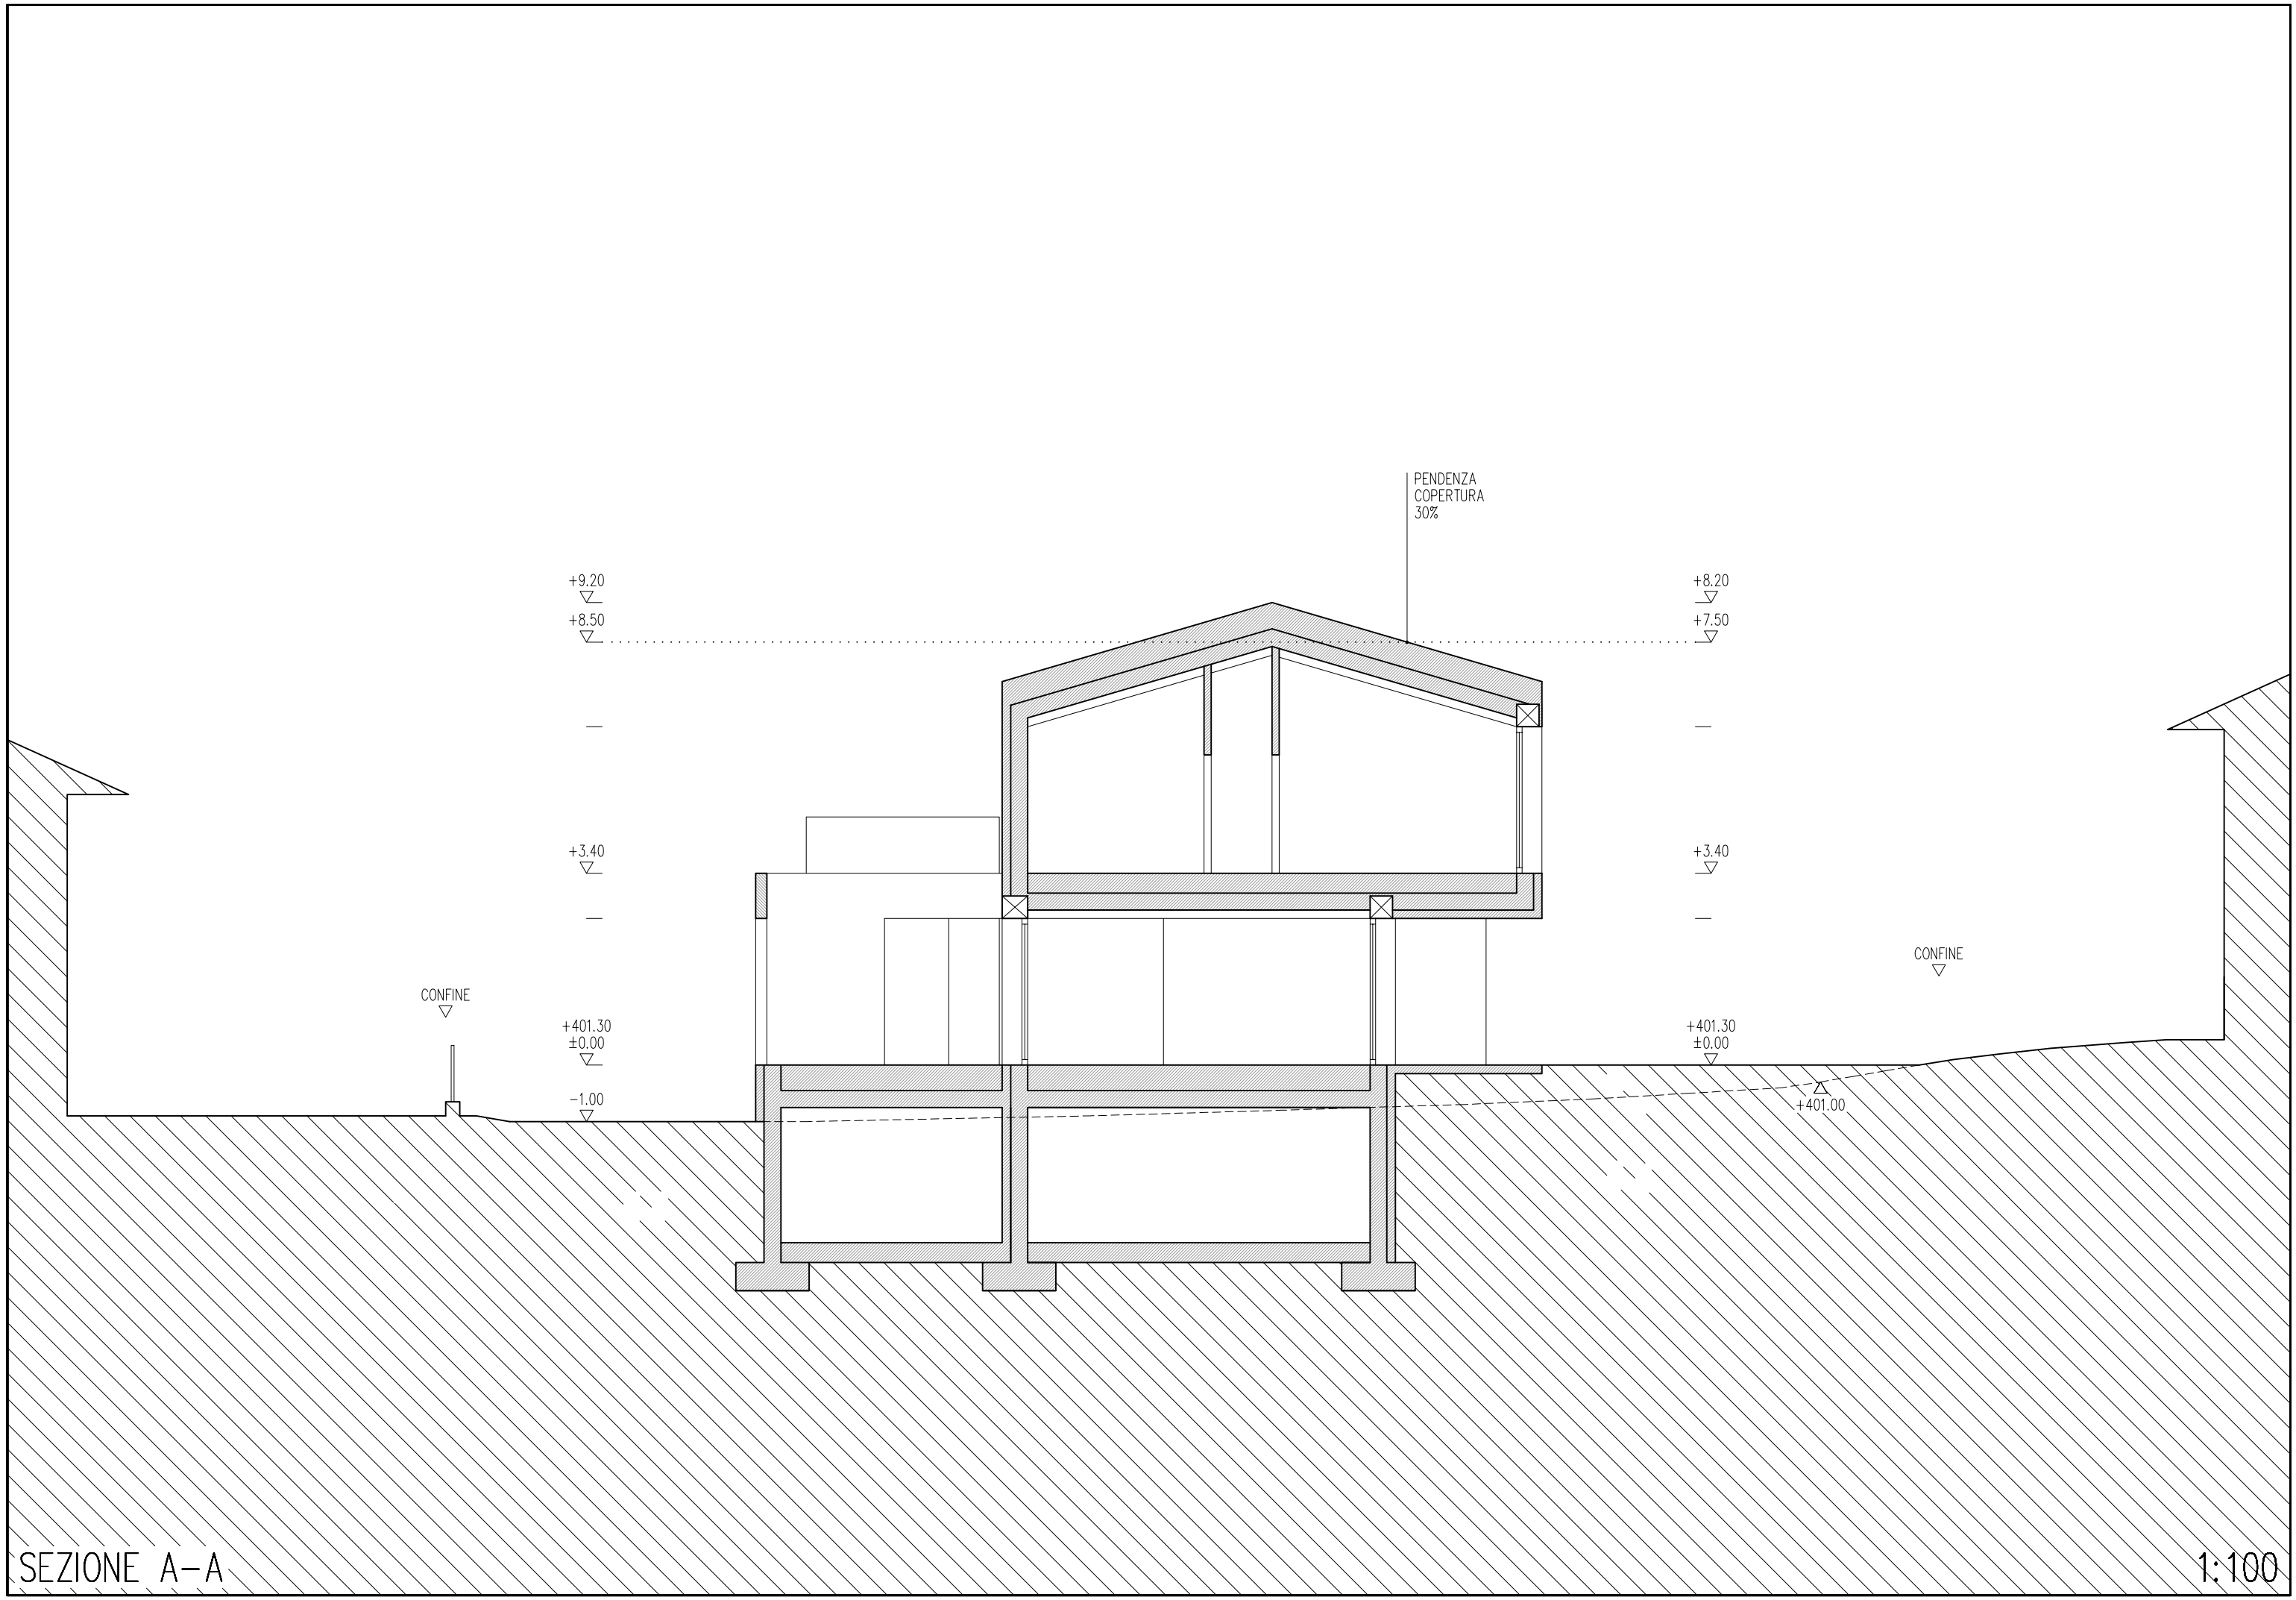

SEZIONE A-A

1:100