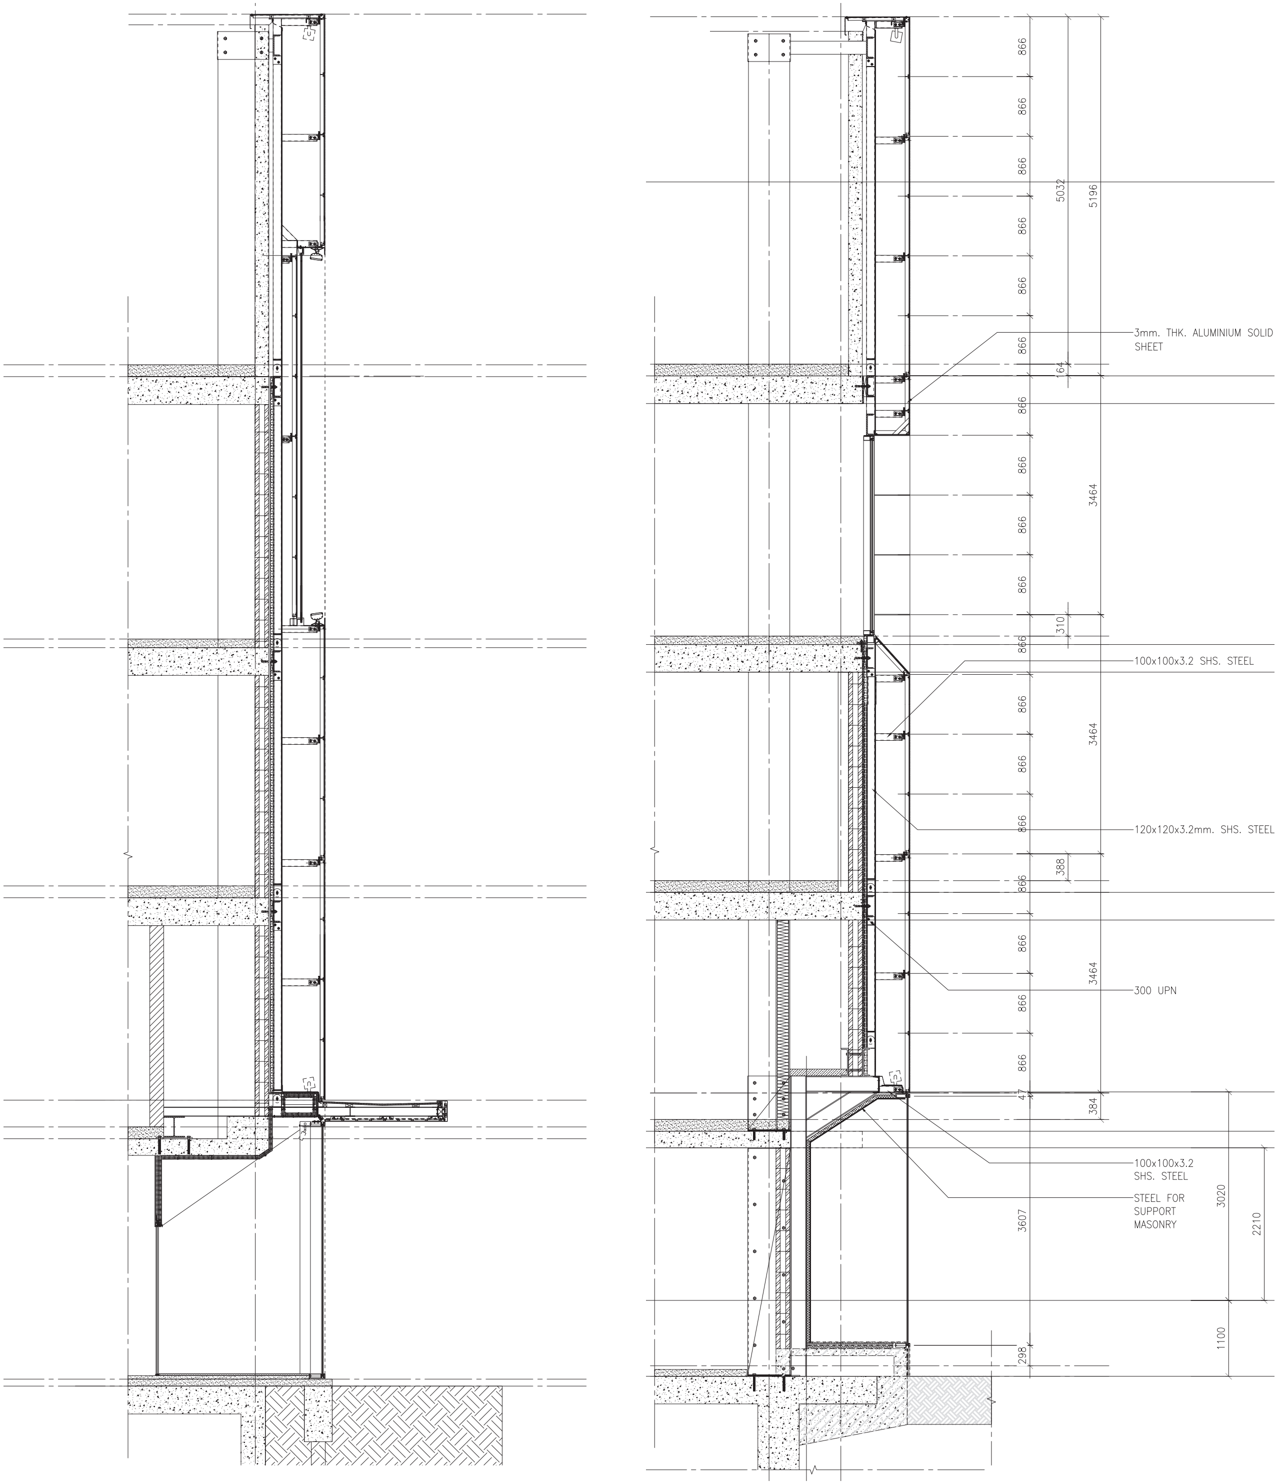
3mm. THK. ALUMINIUM SOLID SHEET
100x100x3.2 SHS. STEEL
120x120x3.2mm. SHS. STEEL
300 UPN
100x100x3.2 SHS. STEEL
STEEL FOR SUPPORT MASONRY
866
5032
5196
64
3464
310
388
47
384
3607
3020
2210
1100
298