


PROSPETTO EST

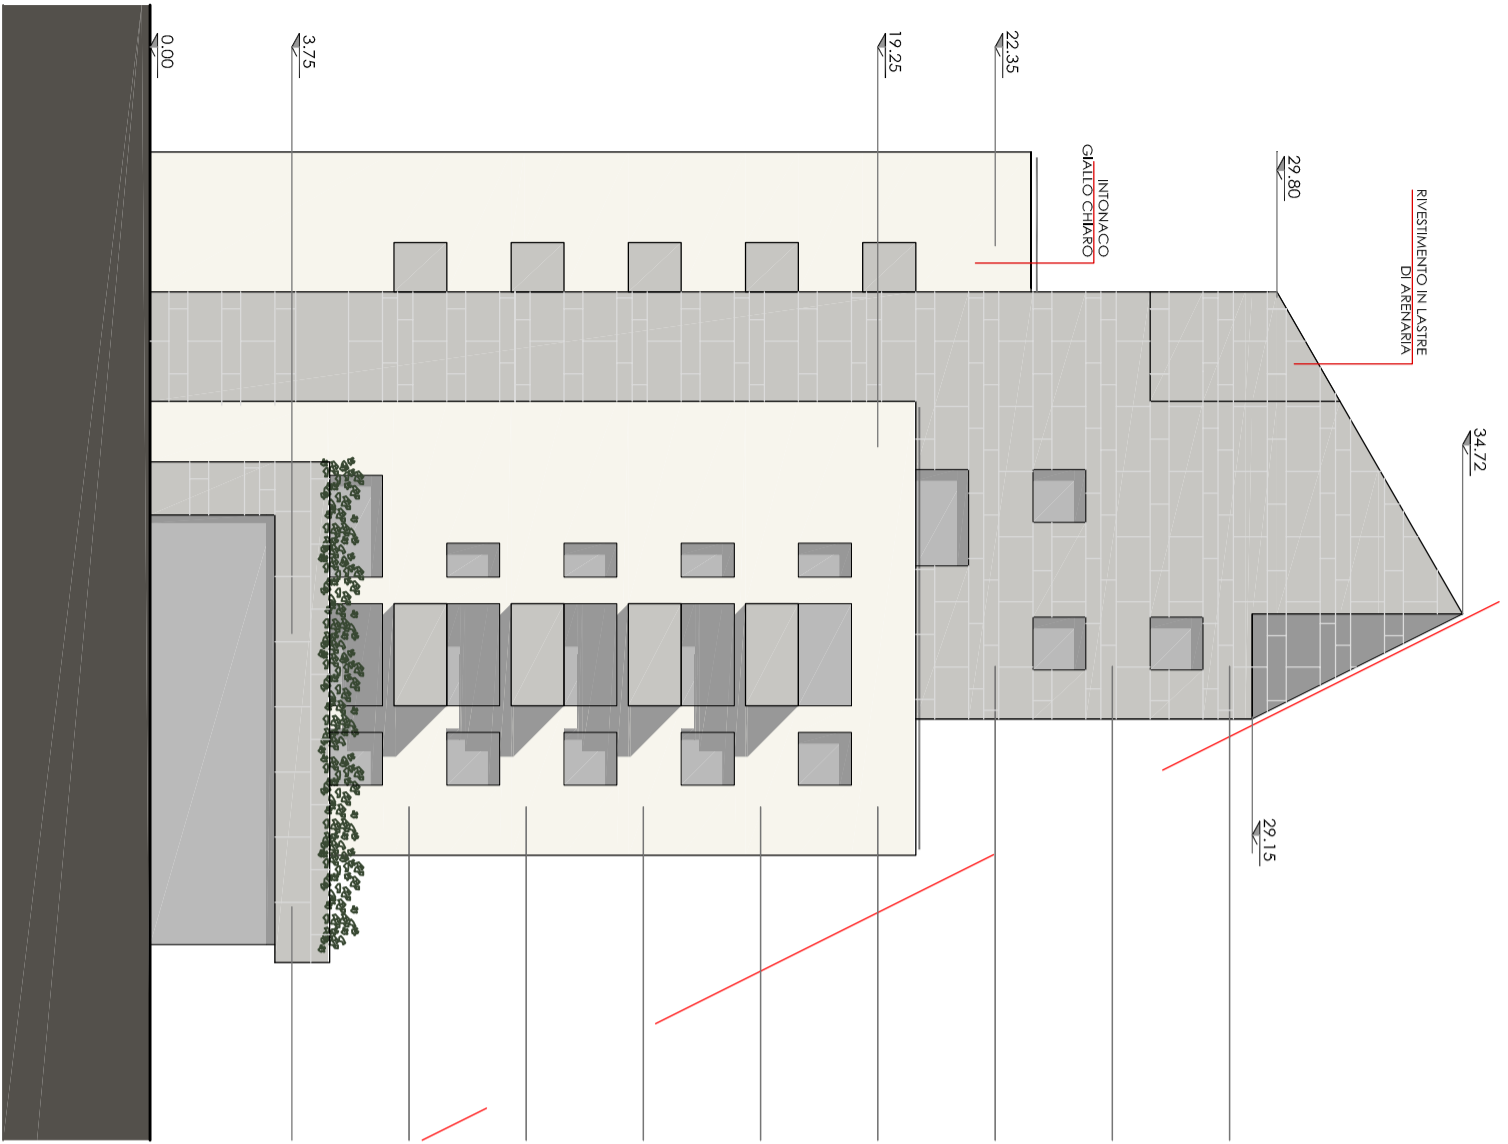

PROSPETTO SUD



PROGETTO DI EDIFICIO RESIDENZIALE CON SPAZI COMMERCIALI AL PIANO TERRA
Via Friuli - Venezia Giulia 5 - Bologna

