CLIENTE Spett.le FARMACIA FERULLI
DOTT. FERULLI GIUSEPPE
INDIRIZZO Via CAP. LANZOLLA s.n.c.
LOCALITA' CASSANO DELLE MURGE (BA)
70020

TIP. COMM. AGGIUNTIVI FARMACIA

OGGETTO ESECUTIVO PIANTA

SCALA 1:20

DATA 27/04/2016 AGG. 03/05/2016 PROG. DONATO COD. EK 2206

EKOFARMA
s.r.l. farmacie su misura

Il presente progetto è vincolato esclusivamente ad EKOFARMA quindi qualsiasi modifica apportata al progetto stesso non può essere consentita e/o autorizzata senza la nostra autorizzazione.

EKOFARMA s.r.l.
41029 Vignola (FM) - via Maggiore 9
tel/fax 0535/31.101 - cell. 338/4.74.600
P.IVA e Cod. Fisc. 01174.420.361
Cap. Soc. 61.974.81 i.v.
Iscr. Reg. Imp. Modena n. 4413

PROGETTO ESECUTIVO DA
RESTITUIRE UFF. TECNICO

TIMBRO E FIRMA
PER ACCETTAZIONE _____

LUOGO E DATA _____

N.B. LA CONSEGNA DEGLI ARREDI
VERRA' EFFETTUATA A 30 GIORNI LAVORATIVI
DALLA FIRMA DI ACCETTAZIONE

FIRMA PROFESSIONISTA _____

UFFICIO TECNICO EKOFARMA _____

DOCUMENTO DI ACCETTAZIONE PROGETTO ESECUTIVO

Io sottoscritto Dr. _____

DICHIARO

1- Di aver ricevuto copia del progetto esecutivo in data
2- Di averne n° copie personali
3- Che lo stesso progetto mi è stato ottenentemente illustrato da funzionario della EKOFARMA s.r.l.
4- Di aver esaminato il progetto accuratamente in tutte le sue parti e di averne scelto materiali, colori nonche' voluto ottenternemente dimensioni e spazi funzionali ;

FIRMANDO

Di disporre finito allo produzione degli arredi commissionati ad EKOFARMA s.r.l.
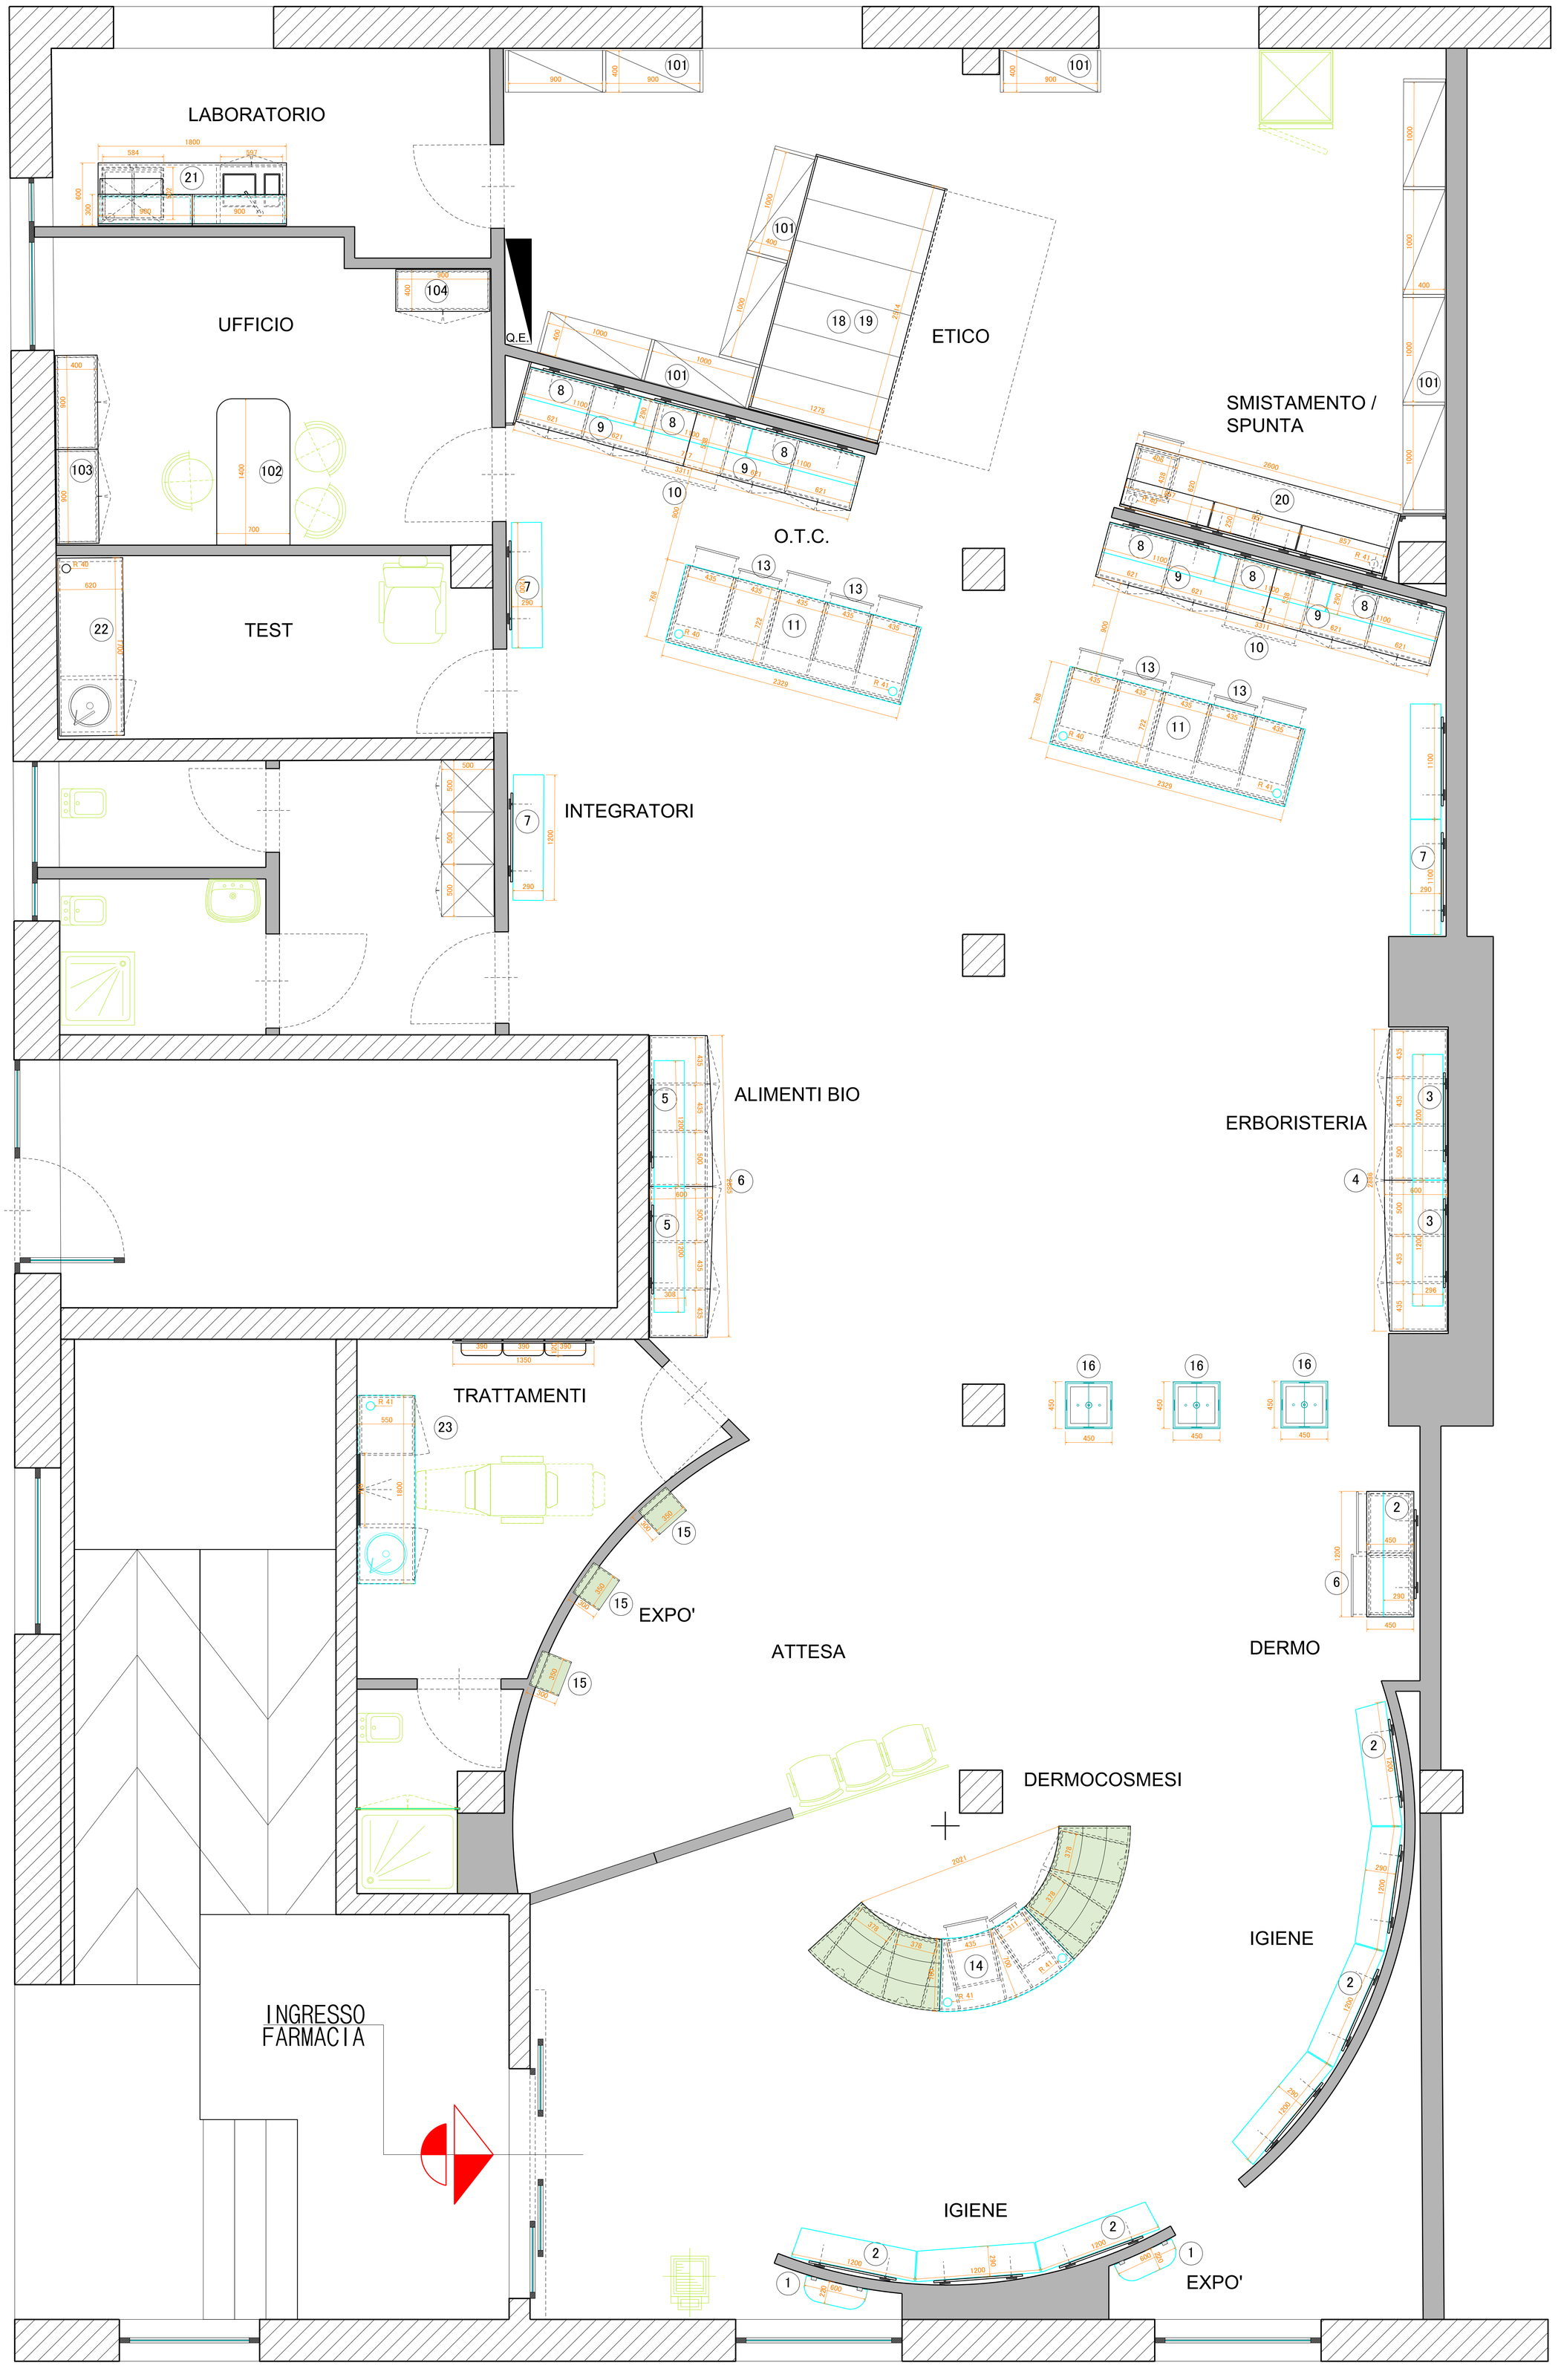
Committente Dr. _____